




Regelquerschnitt H5-H5
Haltestelle Leipziger Straße

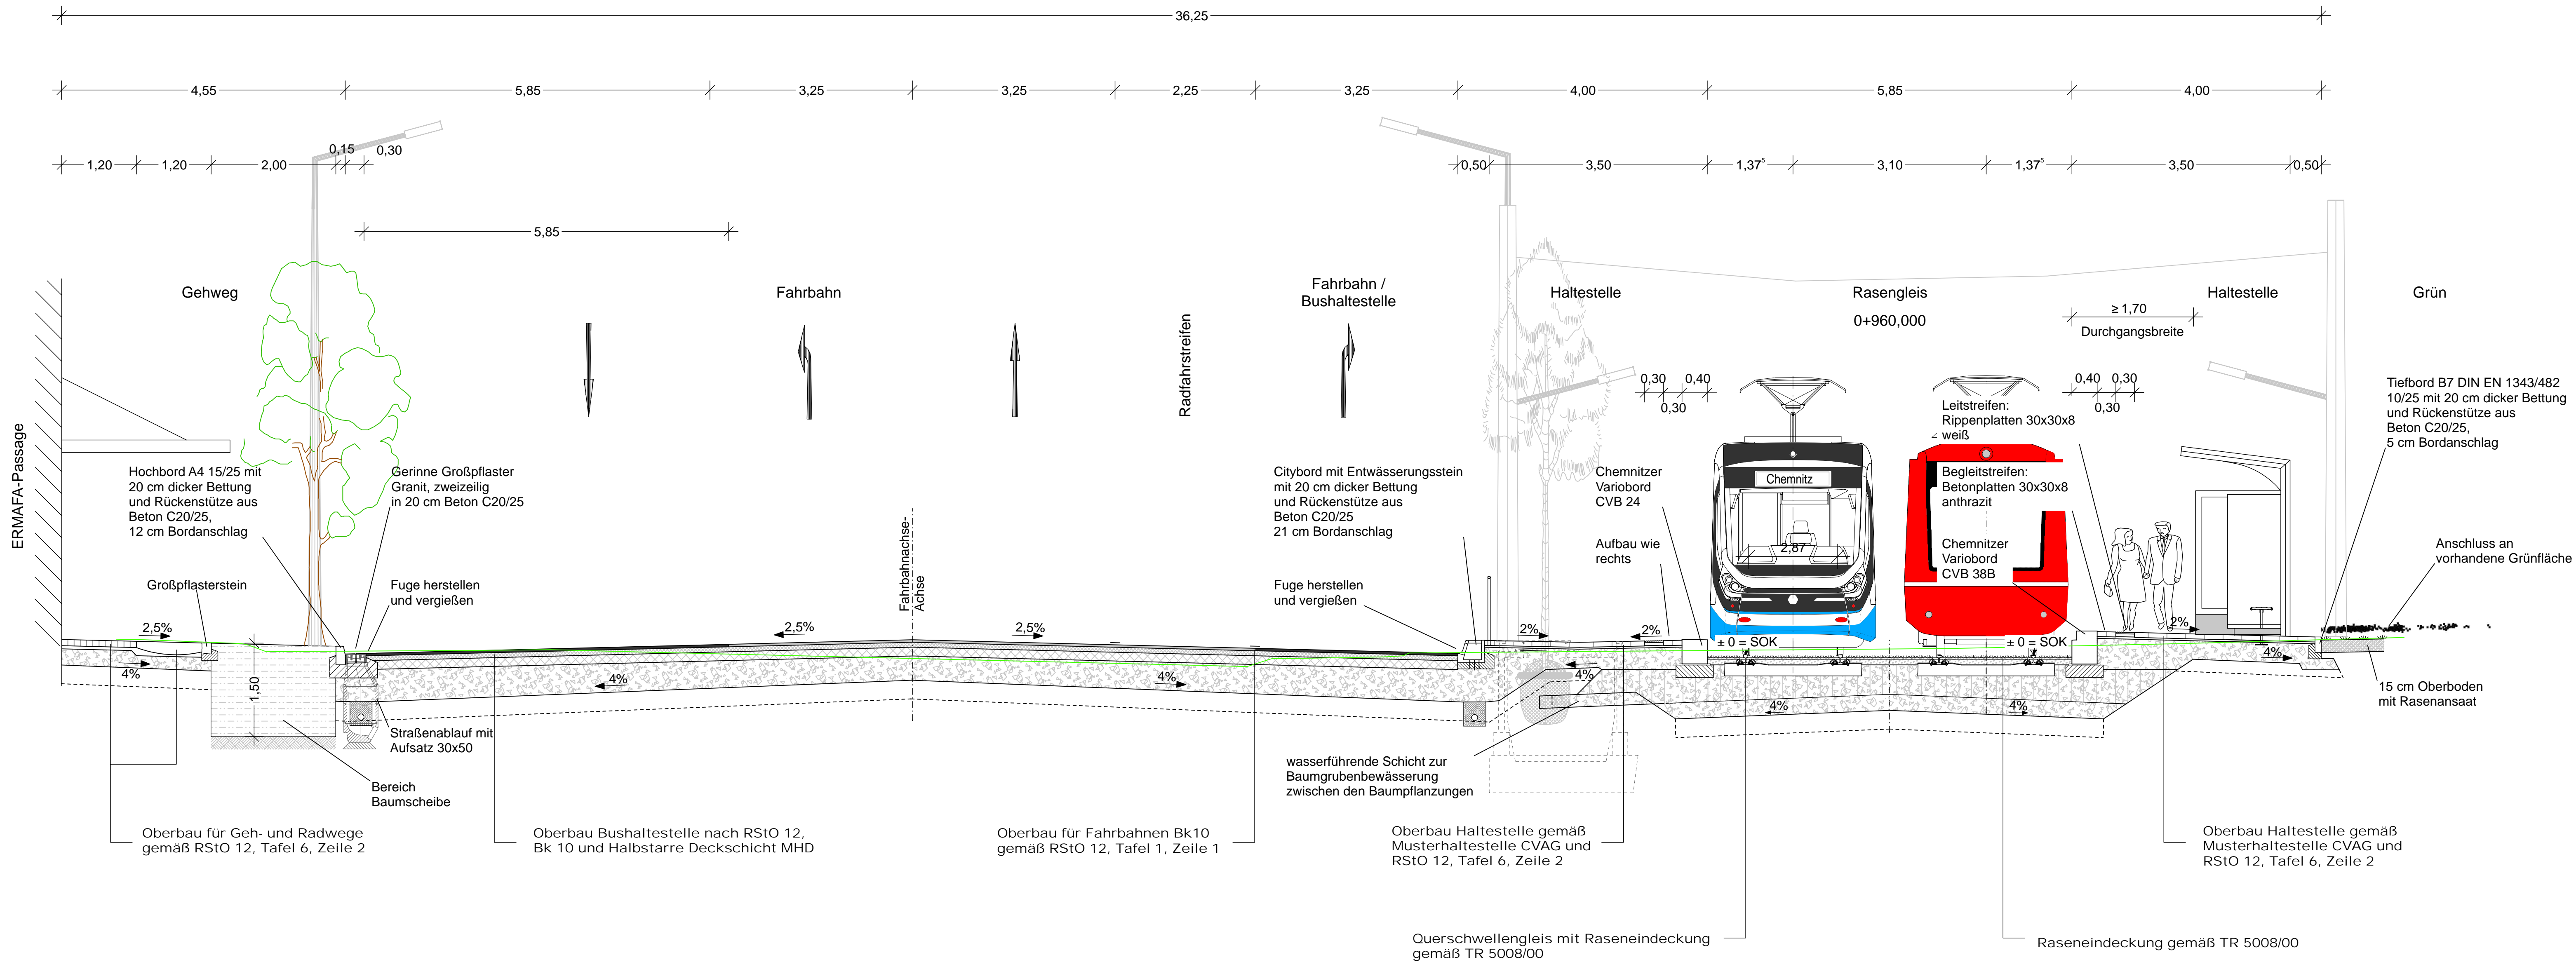

Detail am Stützpunkt

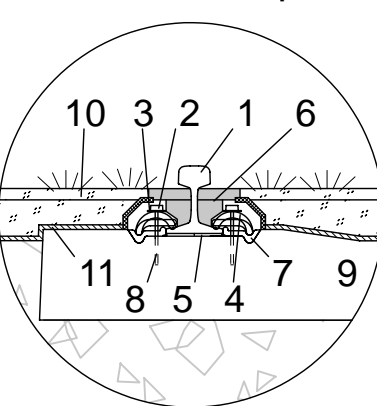



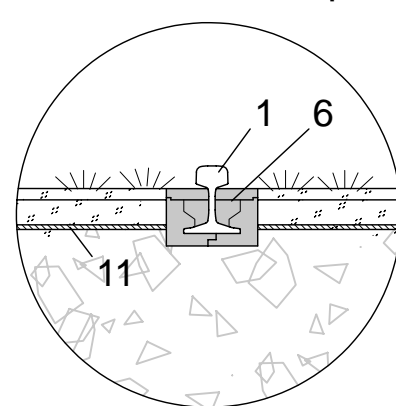Detail zwischen Stützpunkten



Nr.	Bezeichnung	Beispiel
1	nillense Schiene	49E 1
2	Schwellenschraube	Se 35
3	Unterlegscheibe	Uls 7
4	Spannklemme	Skl 14
5	Zwischenlage	Zw 686a
6	Schienenkammerfüllelement	System Mannheim-light-49E1 mit Aussparung für Spurkranz
7	Winkelführungsplatte mit Einlage	Wfp 14 K
8	Kunststoffschraubdübel	Sdü 25
9	Spannbetonschwelle	SBS 1500W-54-2.2 GG
10	Abdeckkappe	Kunststoff
11	Trennvlies	

Nr.	Art der Änderung	Datum	Zeichen

Vorbauträger:  Zweckverband VERKEHRSVERBUND MITTELSACHSEN	Am Rathaus 2 09111 Chemnitz	Maßnahmeträger:  Carl-von-Ossietzky-Str. 186 09127 Chemnitz
--	--------------------------------	---

General-/Fachplaner:  VerkehrsConsult Dresden-Berlin GmbH	Könneritzstraße 31 01067 Dresden	bearbeitet gezeichnet geprüft	08.12.23 08.12.23 08.12.23	EL Gu gez. Ug
---	-------------------------------------	-------------------------------------	----------------------------------	---------------------

FESTSTELLUNGSENTWURF

Unterlage / Blatt-Nr.: 14.1.2 / 003	Maßstab: 1:50
Regelquerschnitt H5-H5	Lagebezug: ETRS 89
	Höhenbezug: DHHN 2016

Plannummer: 4_HS_U140102_B003_2_0

Chemnitzer Modell, Stufe 4
Ausbau Chemnitz - Limbach-Oberfrohna
Planfeststellungsabschnitt 1

Vorbauträger: Zweckverband Verkehrsverbund Mittelsachsen Chemnitz, den 21.12.2023	Maßnahmeträger: Chemnitzer Verkehrs-AG Chemnitz, den 21.12.2023
gez. Ronny Grabner Lk Ronny Grabner Geschäftsbereichsleiter Verkehr / Infrastruktur	gez. David Joram Lk David Joram Geschäftsbereichsleiter Technischer Service
	gez. Holger Auerbach Lk Holger Auerbach Bereichsleiter BGS/ab