Bauwerk 1

Ersatzneubau der Kirchenbrücke
i.Z.d. Augustusburger Str.
über die Flöha in Flöha

Bau-km 0+106,888

KrW = 88,188 gon LW = 40,29 m
BzG = 12,00 m LH >= 50 cm Freibord
DIN EN 1991-2/NA KH = 0,83...1,095 m

H	=	420,000 m
T	=	23,100 m
f	=	-0,635 m
km		0+107,050
h TS	=	271,845 m

H	=	250,000 m
T	=	5,248 m
f	=	0,055 m
km		0+062,285
h TS	=	269,383 m

H	=	250,000 m
T	=	6,501 m
f	=	0,085 m
km		0+147,232
h TS	=	269,635 m

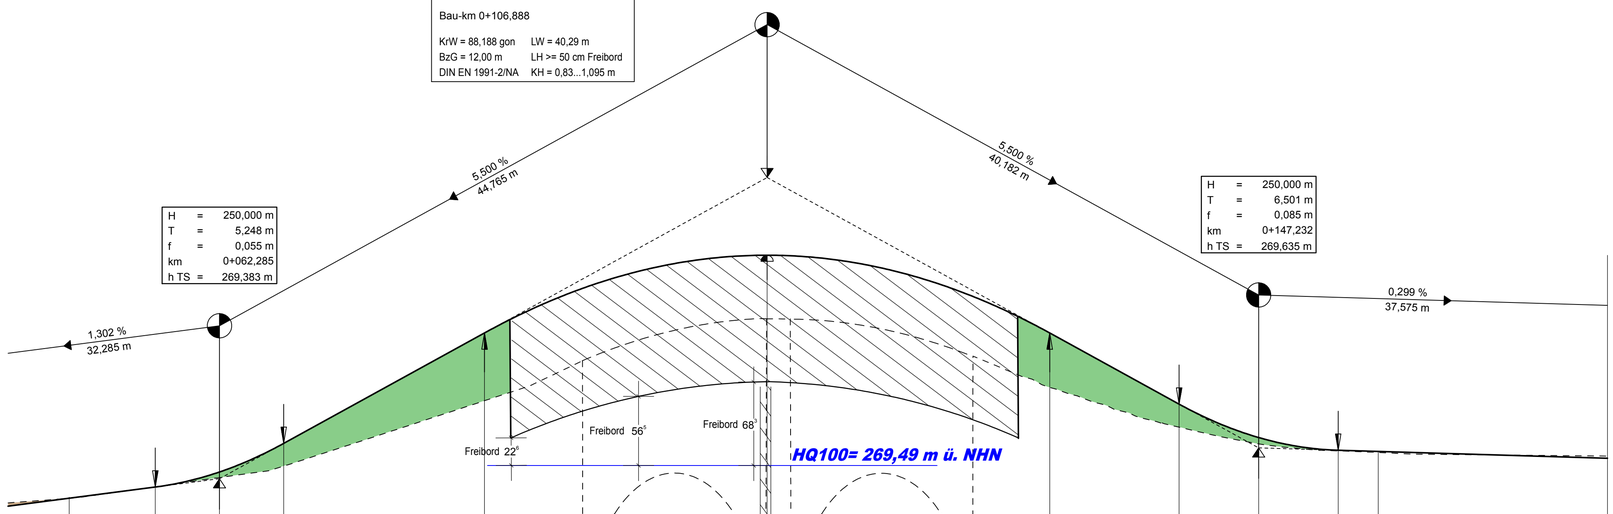

Zeichenerklärung

- Gradientenhochpunkt
- Gradiententiefpunkt
- Ausrundungsbeginn Wanne / Ausrundungsende Kuppe
- Auffüllung

Neigungsbrechpunkt mit Angabe von:
H = 20000 m
T = 362,155 m
f = 4,372 m
km 0+601,335
hTS = 415,868 m
Ausrundungshalbmesser
Tangentenlänge
Stichhöhe
Bau-km
Höhe Tangentenschnittpunkt

-2,0% 432,50m 1,821% 789,22m
Längsneigung und Abstand zum nächsten Neigungsbrechpunkt

Beginn der Baustrecke Bau km 0+050

Beginn Deckensanierung
Ende der Neubaustrecke Bau km 0+157

Ende der Baustrecke Bau km 0+175,5

264,00 m ü. NHN

| | | |