


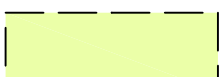
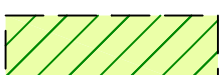
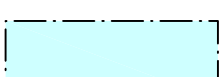
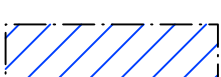





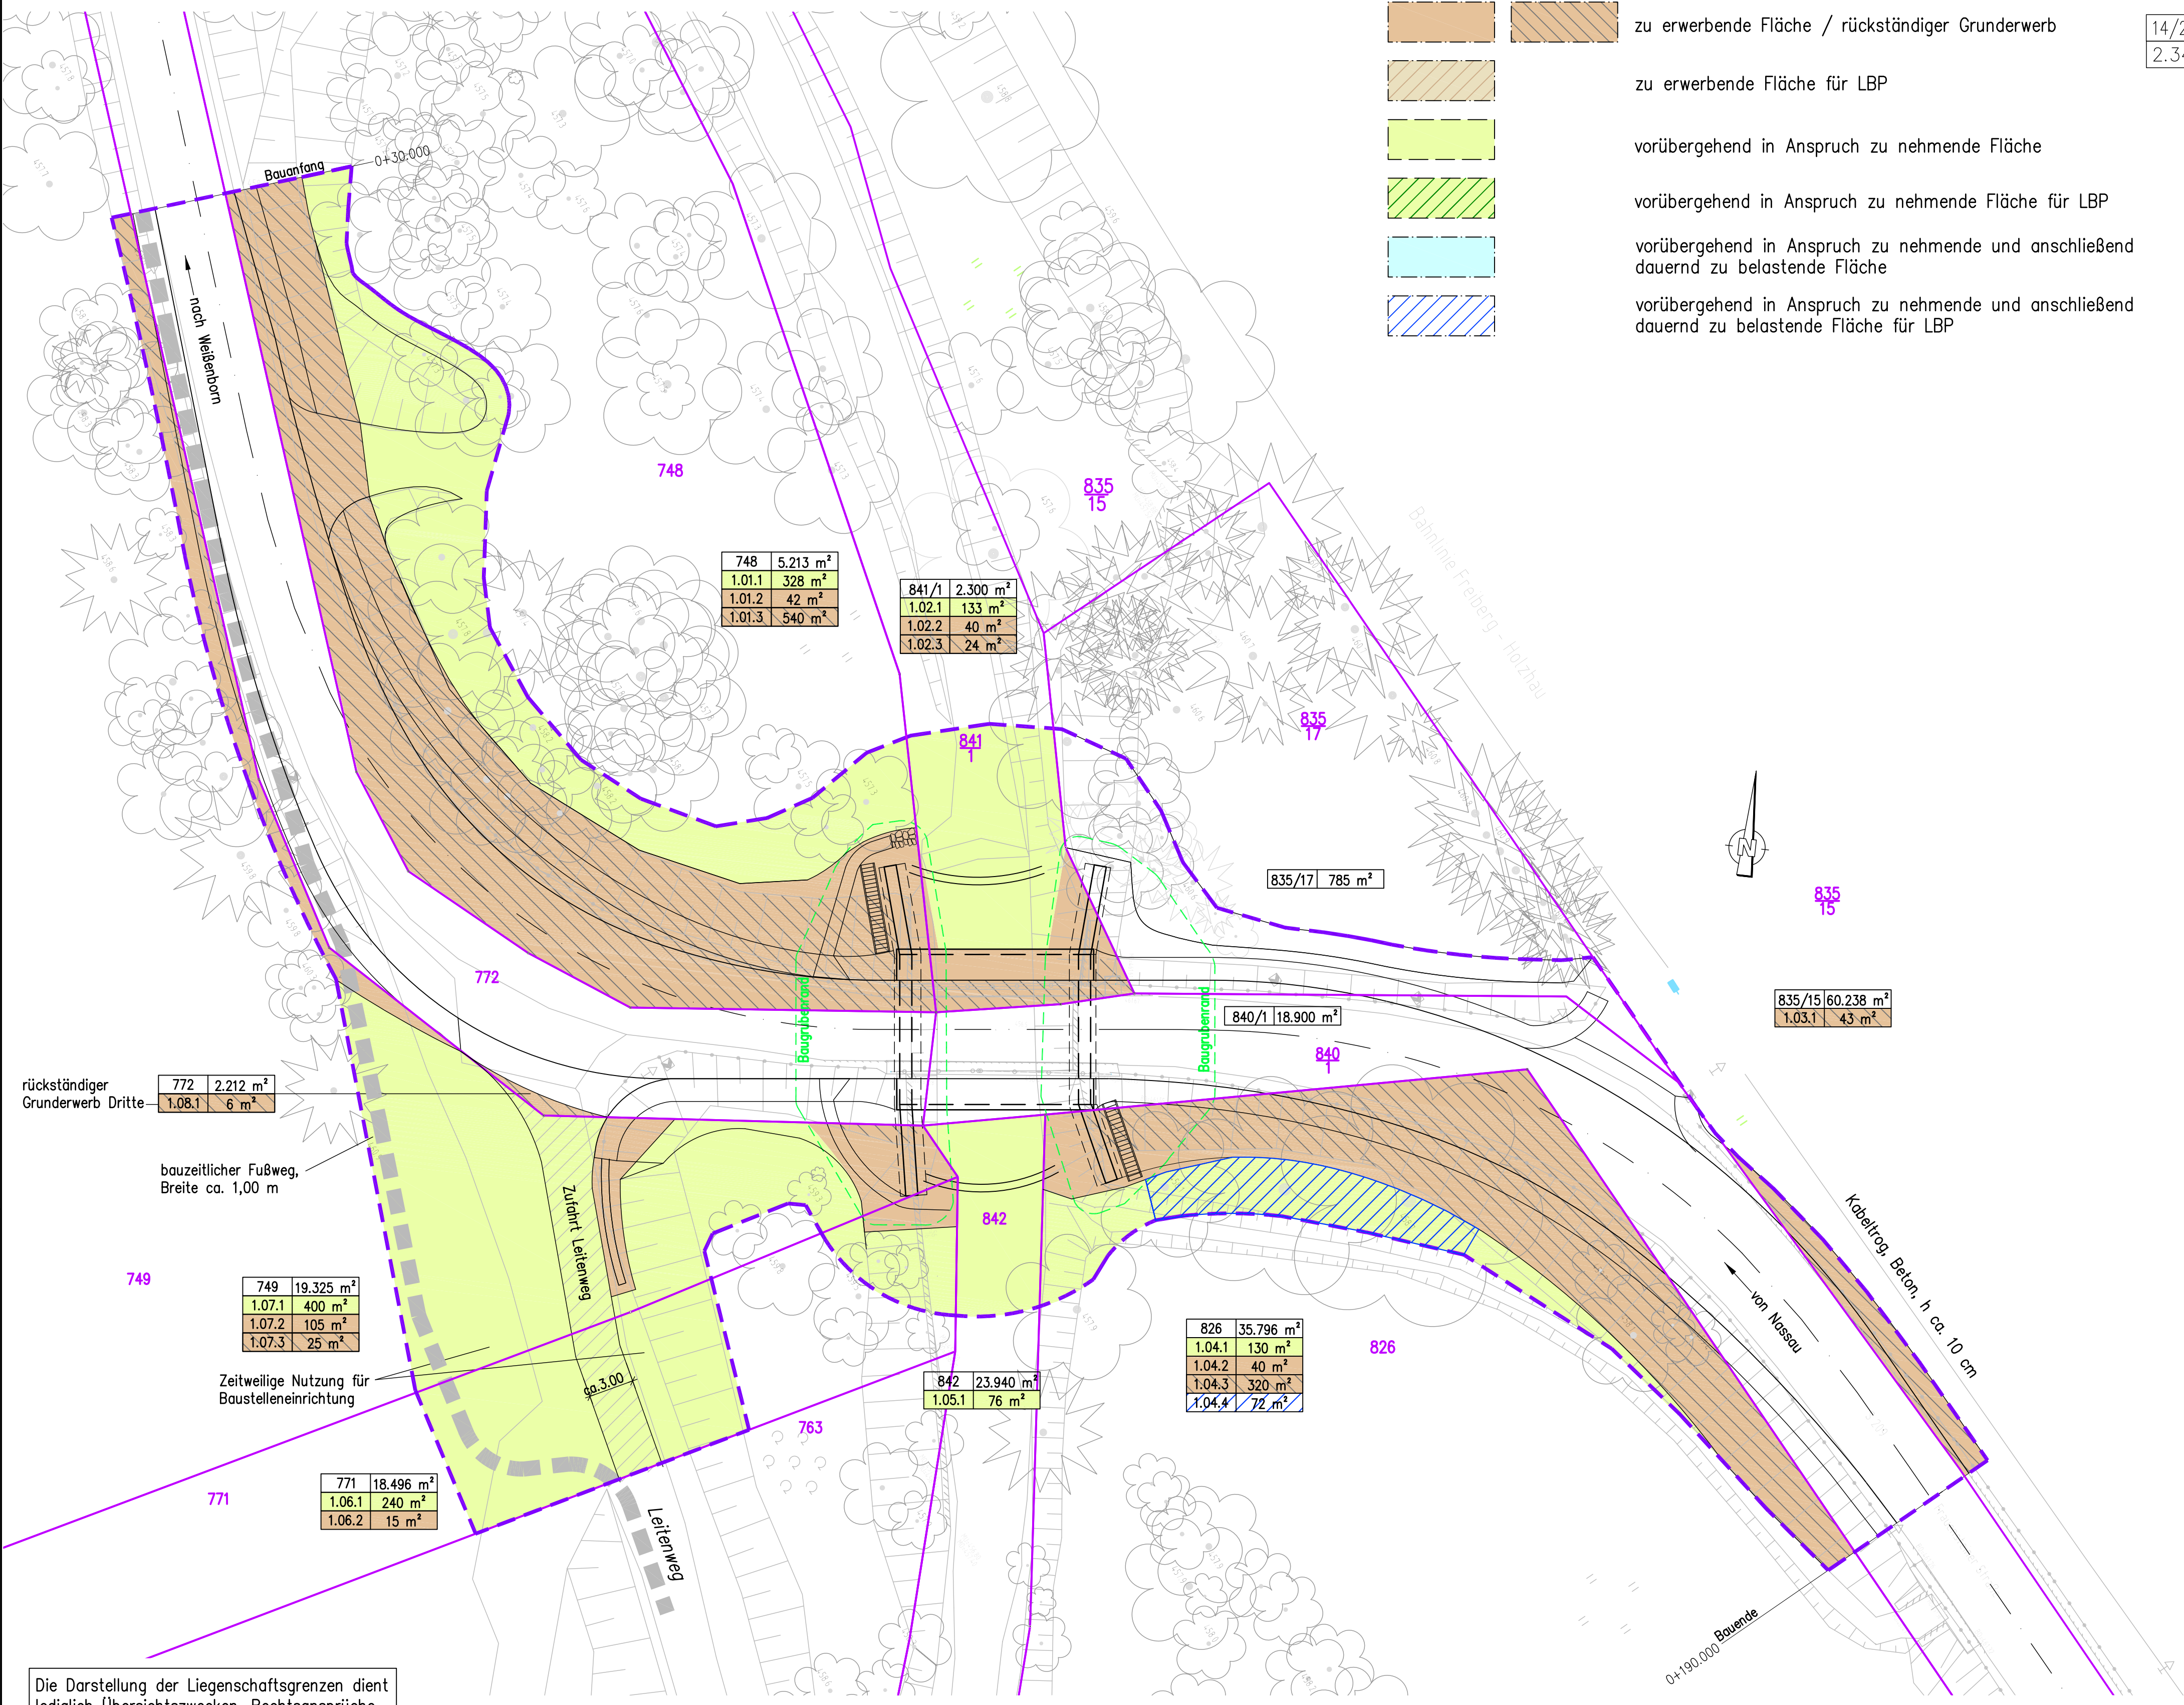
Zeichenerklärung

-   zu erwerbende Fläche / rückständiger Grunderwerb
-  zu erwerbende Fläche für LBP
-  vorübergehend in Anspruch zu nehmende Fläche
-  vorübergehend in Anspruch zu nehmende Fläche für LBP
-  vorübergehend in Anspruch zu nehmende und anschließend dauernd zu belastende Fläche
-  vorübergehend in Anspruch zu nehmende und anschließend dauernd zu belastende Fläche für LBP

14/2	4.248 m ²
2.34.1	346 m ²

Flurstück / Größe des Flurstück
 lfd. Nr. im Grunderwerbsverzeichnis / Größe der Teilfläche
 2 Nr. des Grunderwerbsplanes
 34 lfd. Nr. des betroffenen Flurstückes
 1 Teilfläche eines Flurstückes

-  Baufeldgrenze
-  Flurstücksgrenzen
-  Flurstücksnummern



748	5.213 m ²
1.01.1	328 m ²
1.01.2	42 m ²
1.01.3	540 m ²

841/1	2.300 m ²
1.02.1	133 m ²
1.02.2	40 m ²
1.02.3	24 m ²

835/17 785 m²

835/15	60.238 m ²
1.03.1	43 m ²

840/1 18.900 m²

826	35.796 m ²
1.04.1	130 m ²
1.04.2	40 m ²
1.04.3	320 m ²
1.04.4	72 m ²

842	23.940 m ²
1.05.1	76 m ²

749	19.325 m ²
1.07.1	400 m ²
1.07.2	105 m ²
1.07.3	25 m ²

771	18.496 m ²
1.06.1	240 m ²
1.06.2	15 m ²

772	2.212 m ²
1.08.1	6 m ²

Der Baumbestand und sonstiger Gehölzaufwuchs innerhalb des Baufeldes wird entsprechend bautechnologischer Notwendigkeit beräumt. Weiteres siehe LBP, U 19.0 i.V.m. U 19.1/2.

(Blattübersicht)

INGENIEURBÜRO Dipl.-Ing. Mario Kühnel Döbraer Str. 17 01189 Dresden Telefon: 0351 / 4 79 60 44 2 E-Mail: info@ingenieurbuero-kuehnel.de	Bearbeitet:	Kühnel
	Gezeichnet:	Root
	Geprüft:	Kühnel
	Projekt-Nr.:	P9312

LIST Gesellschaft für Verkehrswesen und ingenieurtechnische Dienstleistungen mbH <small>Ernst-Thälmann-Straße 5 · 09661 Hainichen / Tel.: 037207 832-0 / Fax: 0351 4511 784-203</small>	Bearbeitet:	05.09.23 Zimmer
	Geprüft:	07.09.23 Klimas
	Projekt-Nr.:	

Nr.	Art der Änderung	Datum	Zeichen
-----	------------------	-------	---------

Feststellungsentwurf

 vertreten durch SACHSEN LIST Gesellschaft für Verkehrswesen und ingenieurtechnische Dienstleistungen mbH <small>S 209_VNK 5246014 Stat. 3.481 nach NNK 5146001 Stat. 3.641</small>	PROJIS-Nr.:	13046-17
	Maßstab:	1:250

S209, Erneuerung der Brücke BW 2 über die Freiberger Mulde bei Mulda Stat. 3,555

aufgestellt:	geprüft:
Trillenberg	
Hainichen, den 11.09.23	den
genehmigt:	gesehen:
den	den

Die Darstellung der Liegenschaftsgrenzen dient lediglich Übersichtszwecken. Rechtsansprüche können daraus nicht abgeleitet werden.