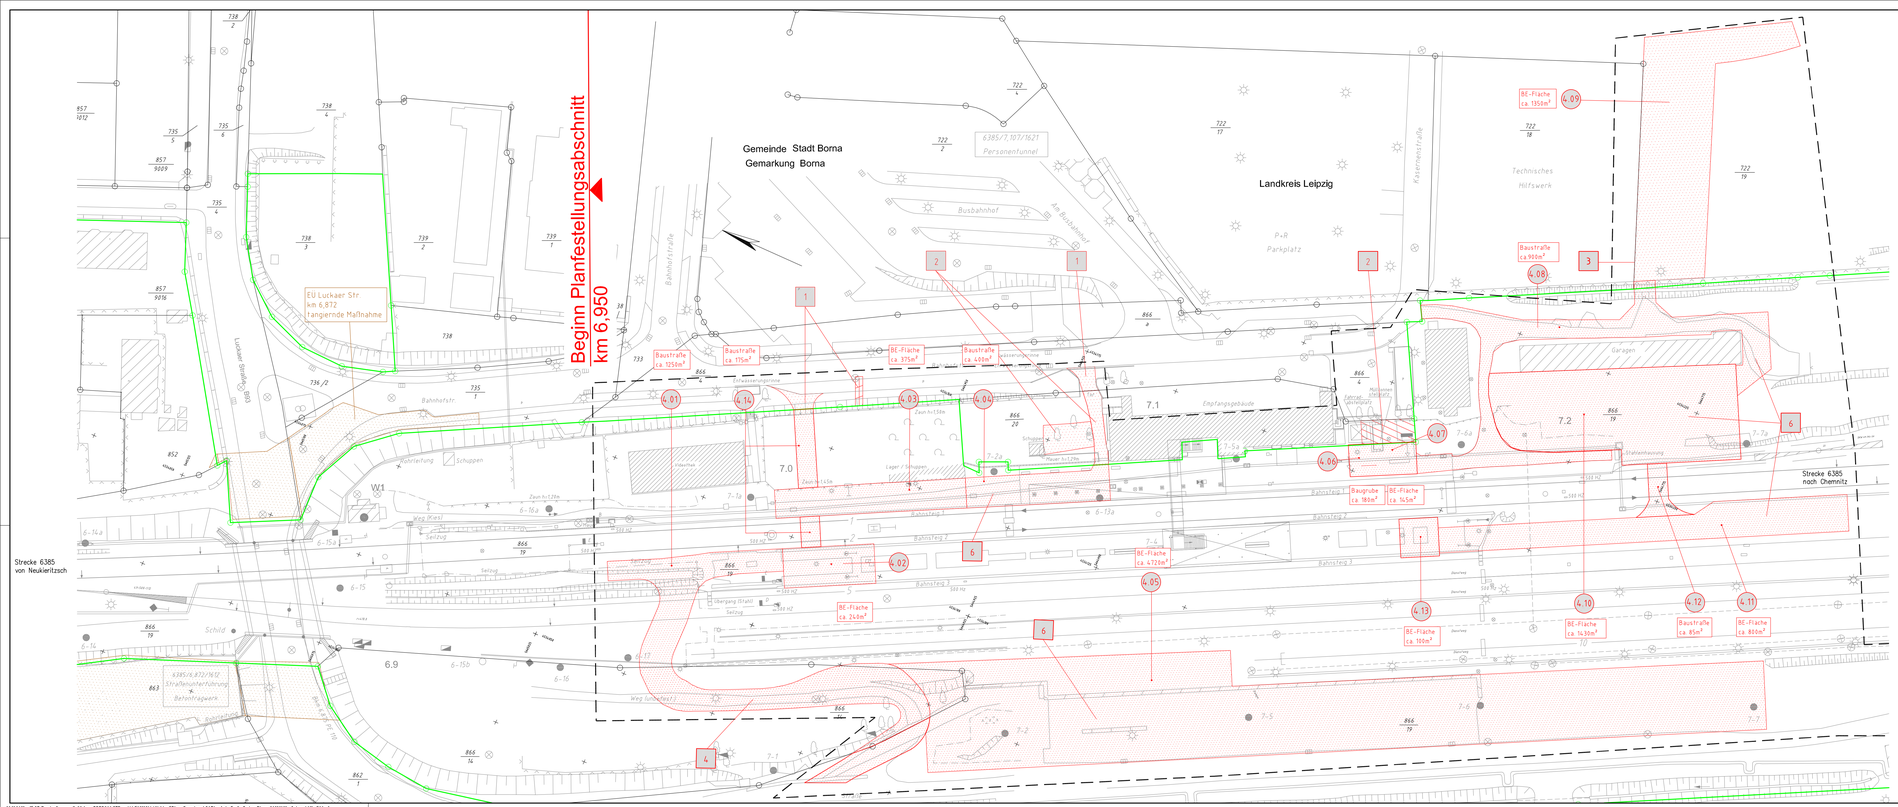

Legende:

- Bestand
- äußere Grenze der vorhabenträgereigenen Grundstücke
- tangierende Planung (nachrichtliche Darstellung)
- Planfeststellungsgrenze
- Kreis-/ Gemeindegrenze
- Gemarkungsgrenze
- Flurgrenze
- Flurstücksgrenze
- Zugehörigkeitshaken
- Flurstücksnummer

(Kataster)

Nr. laufende Nummer im Grunderwerbsverzeichnis

- Erwerb
- vorübergehende Inanspruchnahme
- dingliche Sicherung

2.02 Laufende Nummer aus Bauwerksverzeichnis, siehe Unterlage 4

Unterlage 5.1

Genehmigungsvermerk Eisenbahn-Bundesamt

Übersichtsskizze

Index	Änderungen bzw. Ergänzungen	Planungsstand
0	Ausgangsvorhaben: Anfragefassung	18.10.2019

Genehmigungsplanung: Unterlage für eine Entscheidung nach § 18 AEG

DB Station&Service AG DB NETZE
Regionalbereich Südost
Wolfgang-Heinze-Platz 5
04109 Leipzig
18.10.2019 Datum
gez. i.V. C. Schulz Unterschrift

	Name	Datum
Planvorhaben:	GP_GE_05_01_0	
Projekt-Nr.:	G011210468	
gez.	Dünther	10/2019
bearb.	Zander	10/2019
gepr.	Keßler	10/2019

Vertreter der Vorhabenträgerin:
DB Station&Service AG DB NETZE
Regionalbereich Südost
Lehrstraße 2-4
04105 Leipzig
18.10.2019 Datum
gez. i.A. S. Hutt Unterschrift

Planverfasser:
DB Engineering & Consulting GmbH DB
Regionalbereich Leipzig Südost
Projektgesellschaft
Salomonstraße 15
04103 Leipzig
18.10.2019 Datum
gez. i.A. M. Linke Unterschrift

Vorhaben:

Änderung Verkehrsstation Borna (b Leipzig)
Strecke 6385, km 6,950 bis km 7,718

Höhensystem:	
Koordinatensystem:	DB_REF
Ursprungsplan:	
Blattgröße:	420x1350
Maßstab:	1:500

Planart: Grunderwerbsplan

Planinhalt:

Strecke 6385, km 6,832 - km 7,288

21.11.2019 15:37 ZanderS @ 22.84 DBPB266.CTB V:\GA\11210468\A1b4_GP\c_Grunderw\CAD_Ark_5_1_Grdw_Plan_20191018_2dwg / M1_594_1