


Genehmigungsvermerk Eisenbahn-Bundesamt

ersichtsskizze

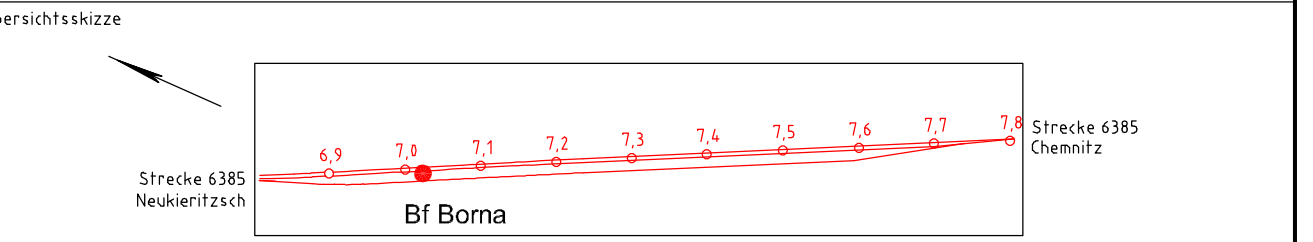

f	Ausgangsverfahren: Antragsfassung	18.10.2019
Index	Änderungen bzw. Ergänzungen	Planungsstand

Genehmigungsplanung: Unterlage für eine Entscheidung nach § 18 AEG

		DB Station&Service AG DB NETZ Regionalbereich Südost Willy-Brandt-Platz 5 04109 Leipzig		Planzeichen: GP_BE_08_02_0 Projekt-Nr.: G011210468	
				Datum	Name
				gez. 10/2019	Günther
				bearb. 10/2019	Zander
				gepr. 10/2019	Keflier
18.10.2019 Datum		gez. i.V. C. Schulz Unterschrift			
Vertreter der Vorhabenträgerin: DB Engineering & Consulting GmbH DB Region Deutschland Südost Projektportfolio Salomonstraße 15 04103 Leipzig		Planverfasser: DB Engineering & Consulting GmbH DB Region Deutschland Südost Projektportfolio Salomonstraße 15 04103 Leipzig		Höhen-system: Koordinaten-system: DB_REF Ursprungs-plan: Blattgröße: 297x1350 Maßstab: 1:500	
18.10.2019 Datum		gez. i.A. S. Hutt Unterschrift			
18.10.2019 Datum		gez. i.A. M. Linke Unterschrift			

Änderung Verkehrsstation Borna (b Leipzig)
Strecke 6385, km 6,950 bis km 7,718

anart:	Baustelleneinrichtungs- und -erschließungsplan
--------	--

Strecke 6385, km 7,288 – km 7,732

Legende:

- Bestand
— äußere Grenze der vorhabenträgereigenen Grundstücke
— tangierende Planung (nachrichtliche Darstellung)

- Planfeststellungsgrenze

Kreis-/Gemeindegrenze

Gemarkungsgrenze

Flurgrenze

Flurstücksgrenze



Zugehörigkeitshaken

Flurstücksnummer

Kataster

116 oder 2029

Nr.	laufende Nummer des Bauwerksverzeichnisses
-----	--


- | | |
|---|------------------------------|
|  | Baustelleneinrichtungsfläche |
|  | Baustraße |

- ← Nutzung nicht öffentlicher Straßen als Baustellenzufahrt
- ← Anbindung des Baufeldes bzw. Baustraße an das öffentliche Straßennetz

Anschluss an Unterlage 8.1

Gemarkung Gnandorf

14 1835

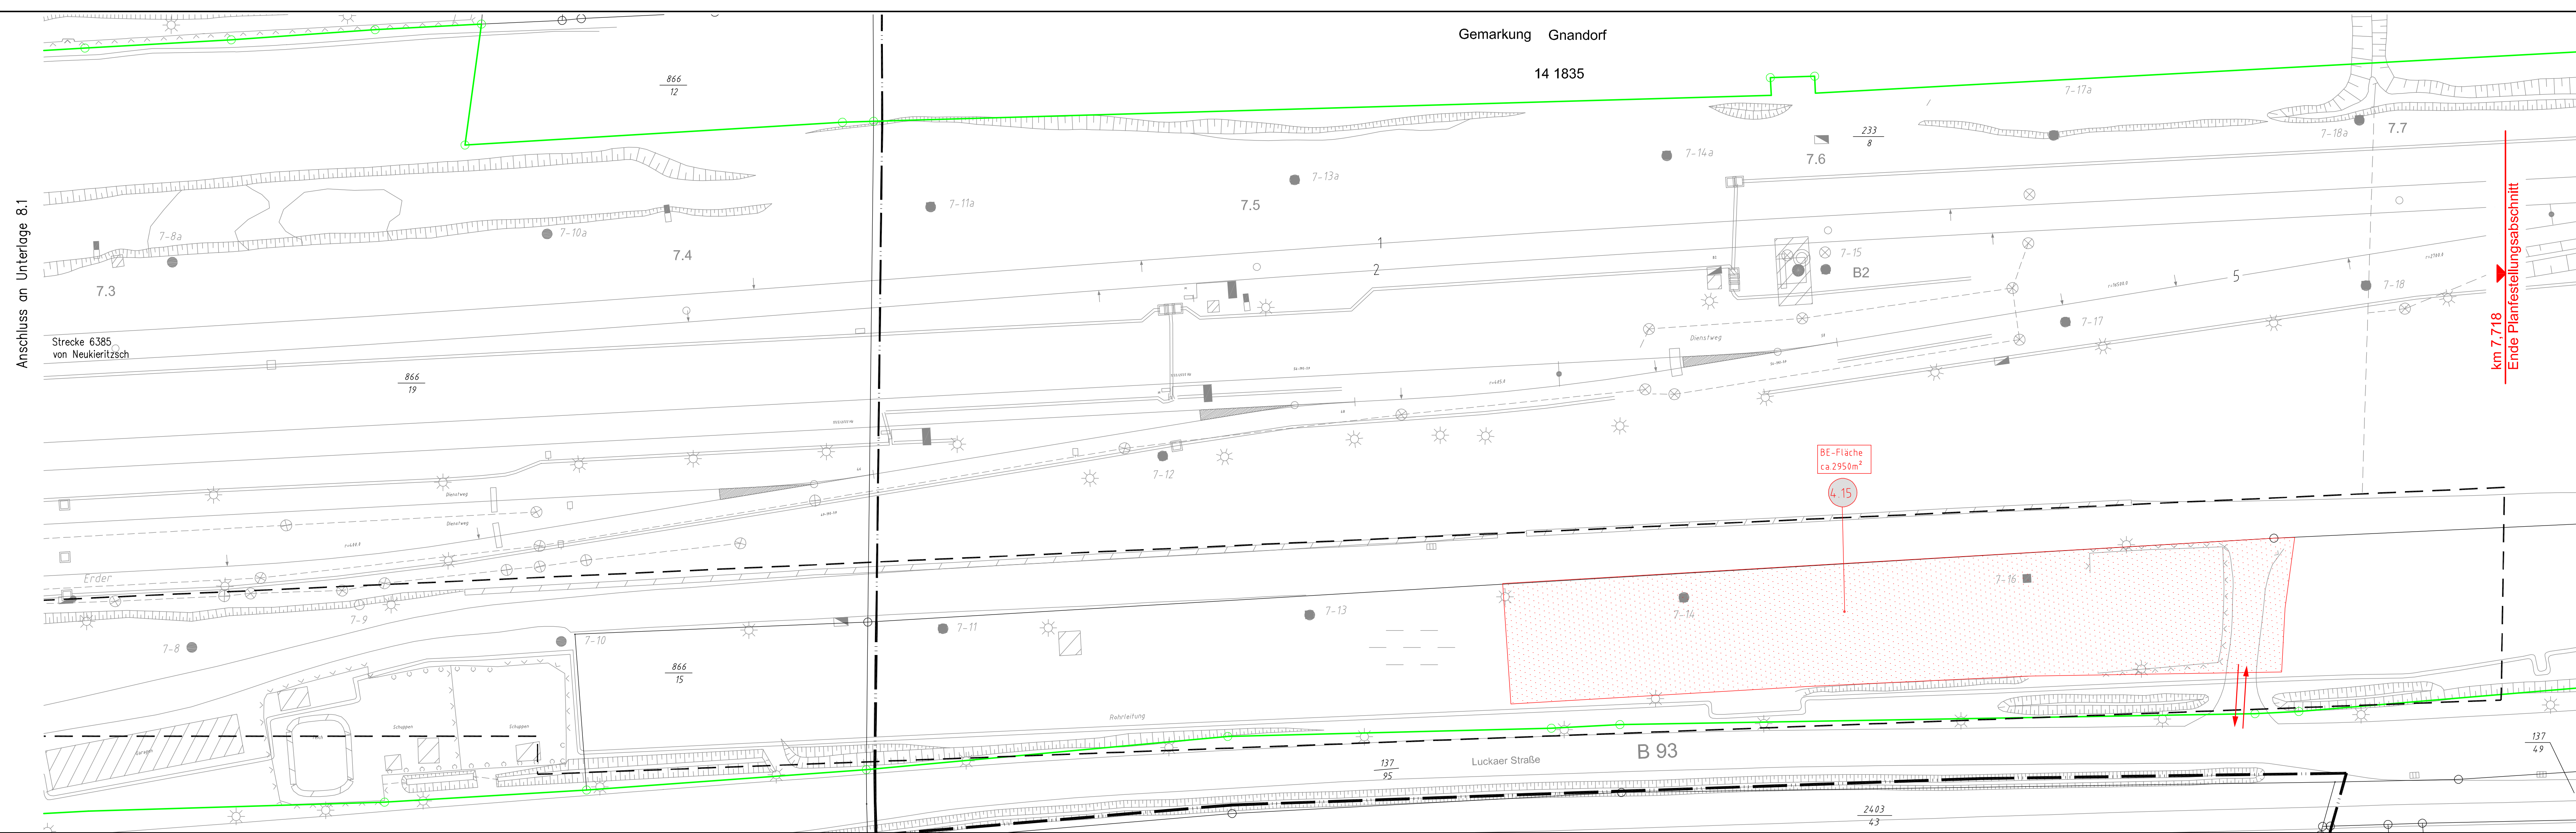

14.10.2019 14:13 Koepper @ 22.0s DBPB200.CTB \\idesr01\PROJ\G011210468\04_GP\z_Baustrasse\CAD\ _Anl_08_1_BE_u_Baustrassen_1_20190621.dwg / 02_M1_500