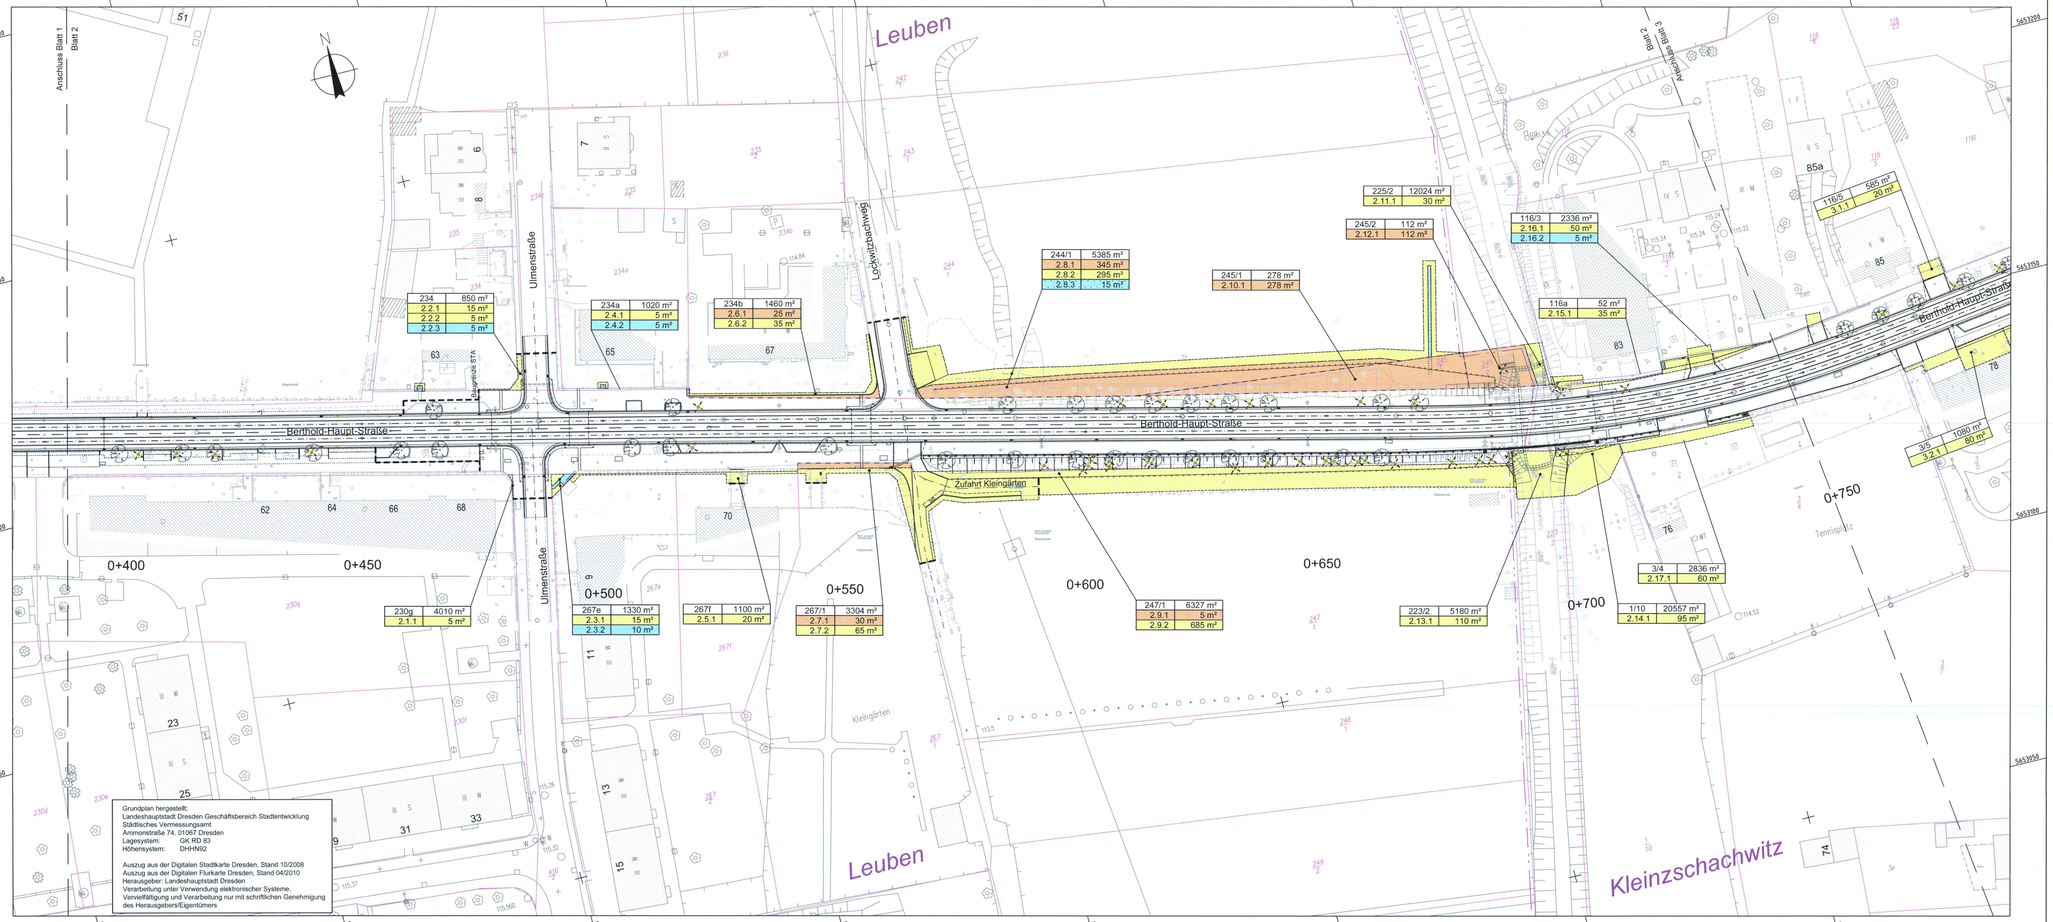

Zeichnenerklärung

Grunderwerb

- zu erwerbende Fläche
- vorübergehend in Anspruch zu nehmende Fläche
- dauernd zu belastende Fläche

116k	965 m²

Flurstück / Größe des Flurstückes

3.05.01	30 m²

lfd. Nr. im Grunderwerbsverzeichnis / Größe der Teilfläche
4 Nr. des Grunderwerbsplanes
01 lfd. Nr. des betroffenen Grundstückes
01 Teilfläche eines Flurstückes

- Flurstücksgrenze außerhalb/innerhalb des Baufeldes
- Flurgrenze
- Gemarkungsgrenze

109/3 Flurstücksnummer

Zusammengehörigkeitspfeil

1 2 3

bearbeitet	12/2018	Häuber
gezeichnet	12/2018	Pietsch
geprüft	12/2018	

OBERMEYER PLANEN + BERATEN GmbH
Niederlassung Dresden
01097 Dresden
Eberswalder Straße 1
Tel.: 0351 / 80 89 300
Fax: 0351 / 80 89 333

Projekt-Nr. 21853

Landeshauptstadt Dresden
Geschäftsbereich Stadtentwicklung, Bau, Verkehr und Liegenschaften
Straßen- und Tiefbauamt
01069 Dresden
St. Petersburger Straße 9
Tel.: 0351 / 4880

DVB
Dresdner Verkehrsbetriebe AG
Center Infrastruktur
- Engineering -
Tel. 0351/857-2136

WAP LHD : 8732

WAP DVB : 8680

Nr.	Art der Änderung	Datum	Zeichen

FESTSTELLUNGSENTWURF

Straßenbauverwaltung

Landeshauptstadt Dresden
Geschäftsbereich Stadtentwicklung, Bau, Verkehr und Liegenschaften
Straßen- und Tiefbauamt
Tel. 0351/4880

PROJIS-Nr.:

Unterlage / Blatt-Nr.: 10.1 / 2

Grunderwersplan

Maßstab: 1:500

Berthold-Haupt-Straße
von Am Alten Elbarm bis August-Röckel-Straße
einschl. Brücke über den Lockwitzbach -
Hochwasserschadensbeseitigung 2013

aufgestellt:
Straßen- und Tiefbauamt
Dresden, den

14. FEB. 2019

Prof. Reinhard Koettnitz
Amtsleiter Straßen- und Tiefbauamt

erzeugt mit ArcVI®
1070x420mm
M:21853/cad/PSA4-1LIBPS4L0003.dwg