


erzeugt mit
900x420mm
M:121853/cad/PS/A4-1/LB/PS/L0003.dwg

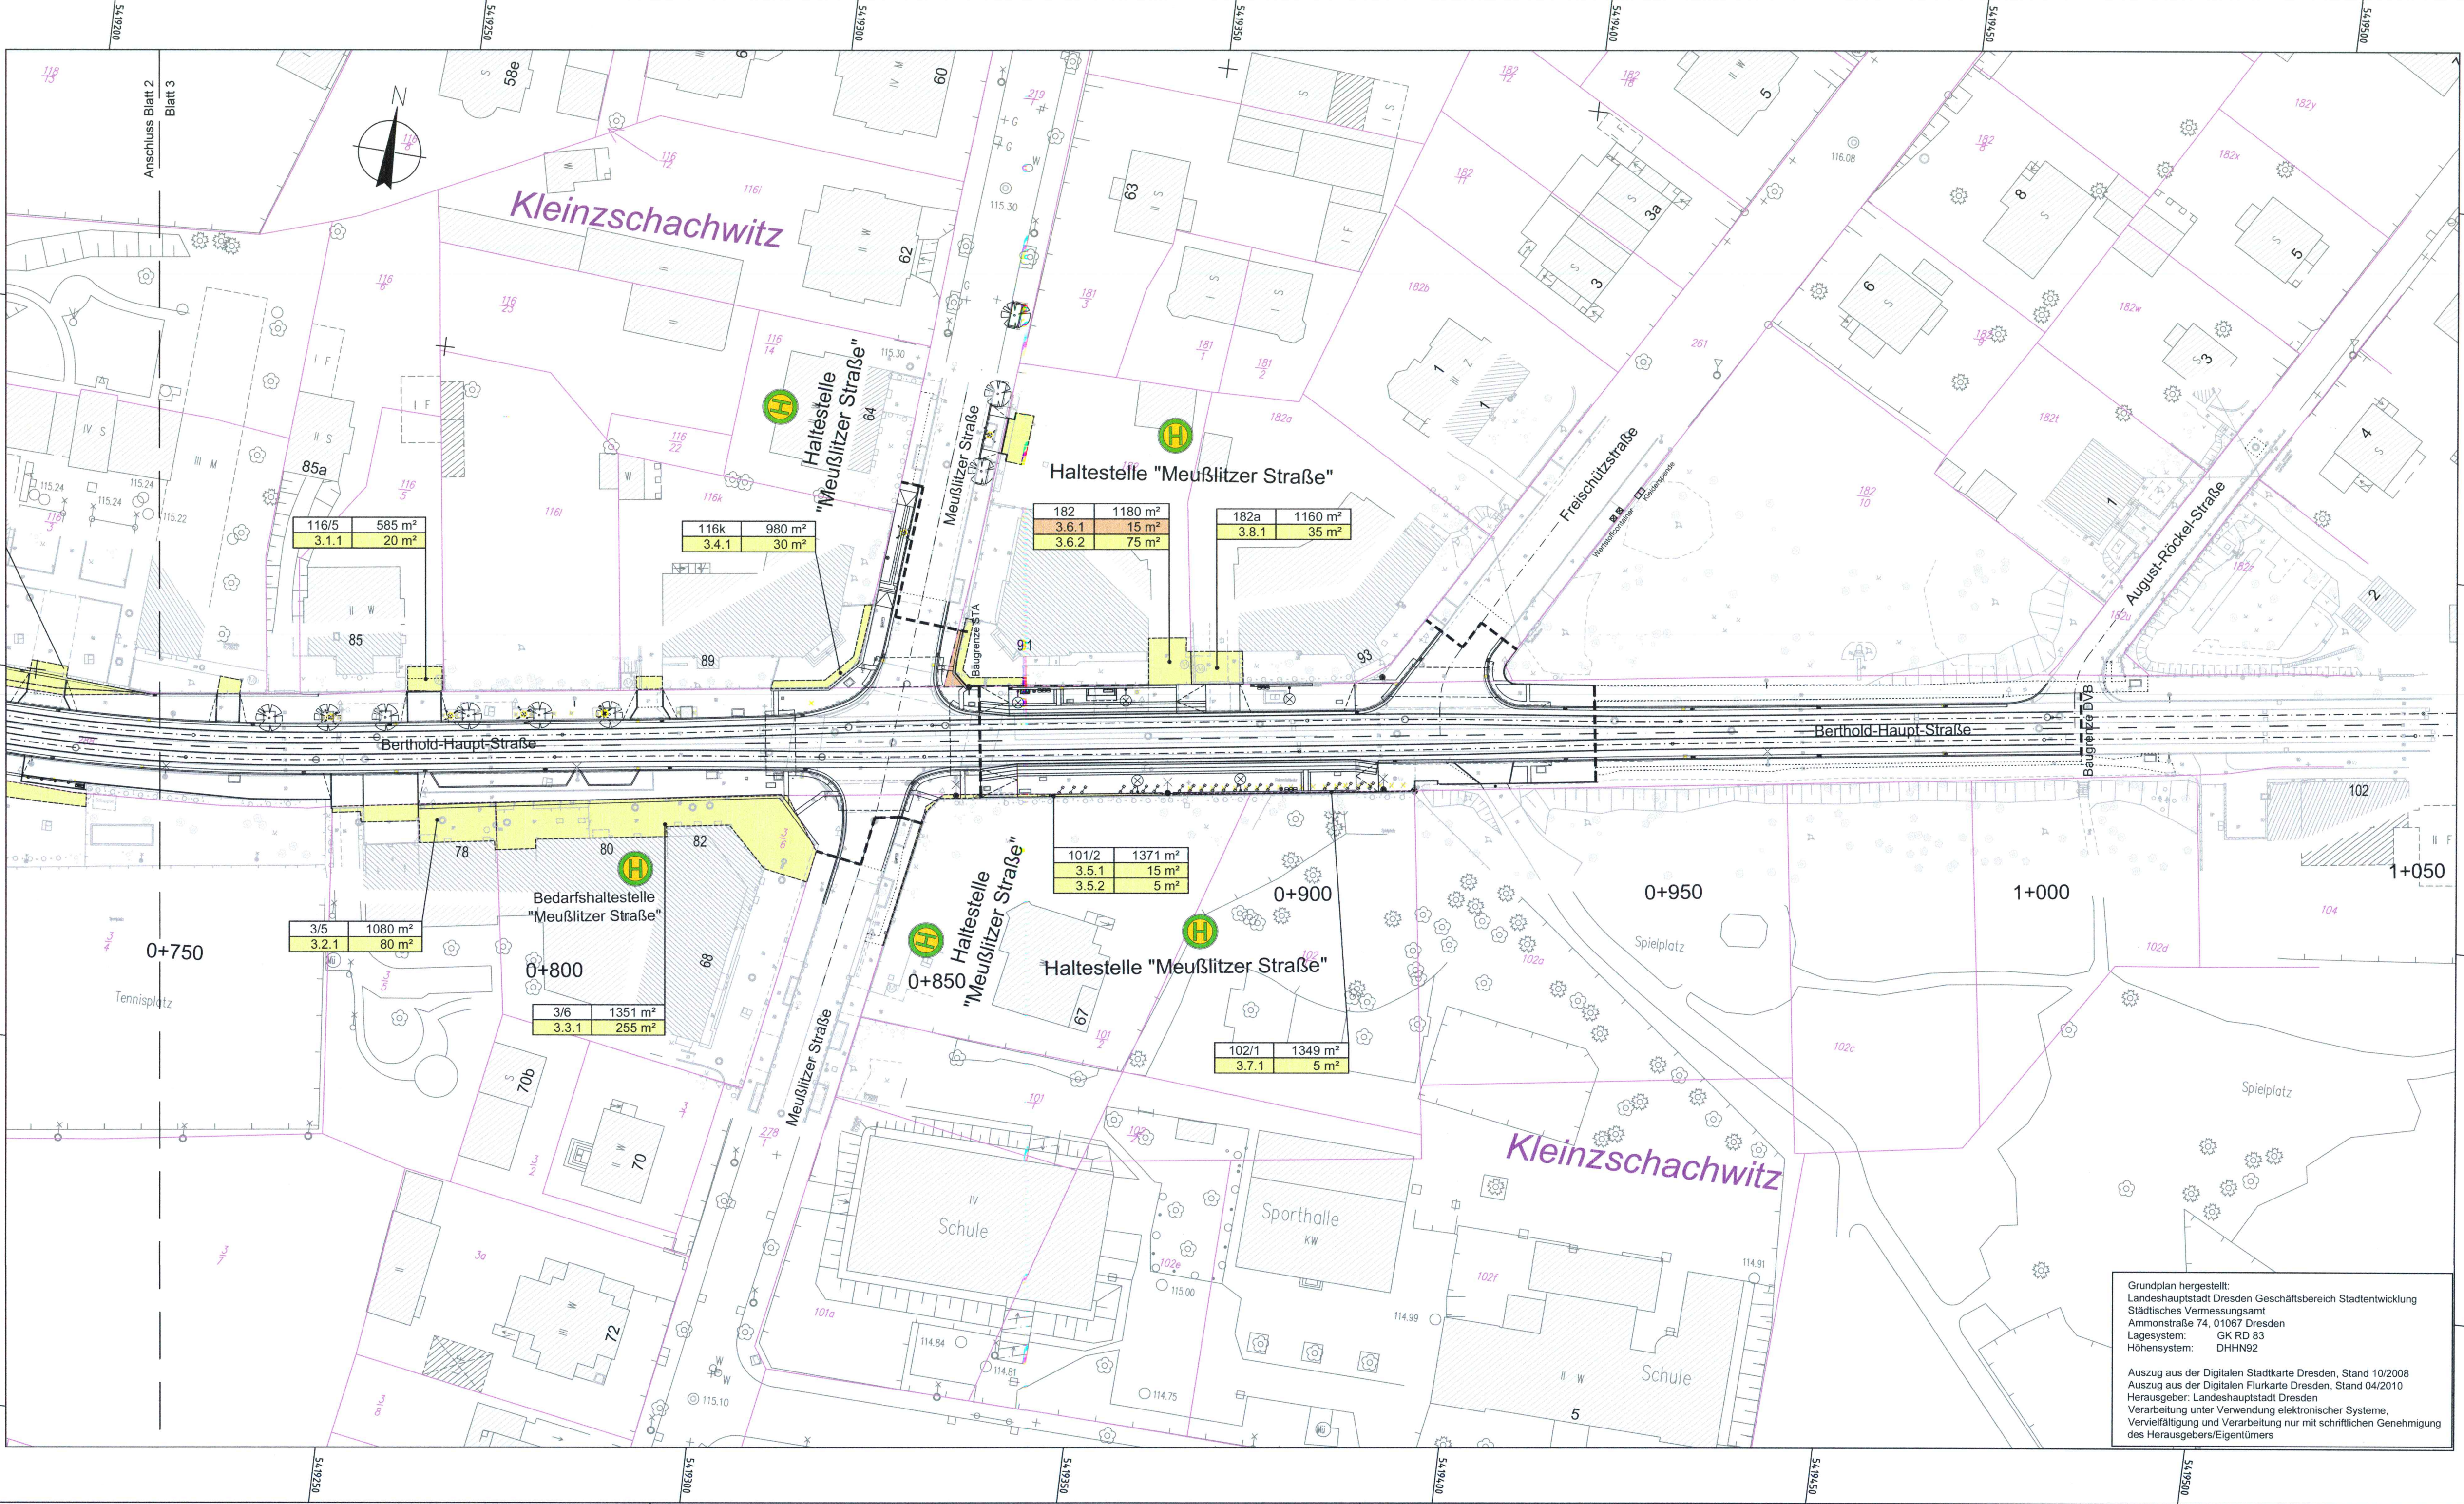

Zeichenerklärung

Grunderwerb

zu erwerbende Fläche


vorübergehend in Anspruch zu nehmende Fläche

116k	965 m²
3.05.01	30 m²

Flurstück / Größe des Flurstückes
lfd. Nr. im Grunderwerbsverzeichnis / Größe der Teilfläche
4 Nr. des Grunderwerbsplanes
01 lfd. Nr. des betroffenen Grundstückes
01 Teilfläche eines Flurstückes

Flurstücksgrenze
außerhalb/innerhalb des Baufeldes
 Flurgrenze
 Gemarkungsgrenze

Flurstücksnummer
Zusammengehörigkeitspfeil

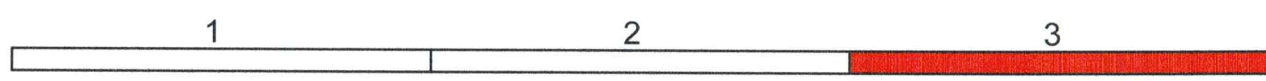

	Niederlassung Dresden 01097 Dresden Eberswalder Straße 1 Tel.: 0351 / 80 89 300 Fax: 0351 / 80 89 333	bearbeitet	12/2018	Häuber
		gezeichnet	12/2018	Pietsch
		geprüft	12/2018	Wolke-Sch.
		Projekt-Nr. 21853		

	Landeshauptstadt Dresden Geschäftsbereich Stadtentwicklung, Bau, Verkehr und Liegenschaften Straßen- und Tiefbauamt 01069 Dresden St. Petersburger Straße 9 Tel.: 0351 / 4880		Dresdner Verkehrsbetriebe AG Center Infrastruktur - Engineering - Tel. 0351/857-2136	WAP LHD : 8732
				WAP DVB : 8680

Nr.	Art der Änderung	Datum	Zeichen

FESTSTELLUNGSENTWURF

Straßenbauverwaltung Landeshauptstadt Dresden Geschäftsbereich Stadtentwicklung, Bau, Verkehr und Liegenschaften Straßen- und Tiefbauamt Tel. 0351/4880	Unterlage / Blatt-Nr.: 10.1 / 3 Grunderwersplan Maßstab: 1:500
Berthold-Haupt-Straße von Am Alten Elbarm bis August-Röckel-Straße einschl. Brücke über den Lockwitzbach - Hochwasserschadensbeseitigung 2013	
aufgestellt: Straßen- und Tiefbauamt Dresden, den 14. FEB. 2019	 Prof. Reinhard Koellnitz Amtsleiter Straßen- und Tiefbauamt