


| Station           | 0+000  | 0+100  | 0+200  | 0+300  | 0+400  | 0+500  | 0+600  | 0+700  | 0+800  | 0+900  | 0+978  |
|-------------------|--------|--------|--------|--------|--------|--------|--------|--------|--------|--------|--------|
| Gradientenhöhe    | 390.47 | 390.33 | 390.18 | 390.04 | 389.89 | 389.75 | 389.61 | 389.46 | 389.32 | 389.18 | 389.04 |
| Station Gradiente | 000.00 | 020.00 | 040.00 | 060.00 | 080.00 | 100.00 | 120.00 | 140.00 | 160.00 | 180.00 | 198.28 |
| Geländehöhe       | 390.35 | 390.20 | 389.92 | 389.68 | 389.27 | 388.19 | 388.22 | 389.19 | 389.88 | 390.01 | 390.28 |
| Station Gelände   | 000.00 | 020.00 | 040.00 | 060.00 | 080.00 | 100.00 | 120.00 | 140.00 | 160.00 | 180.00 | 198.28 |

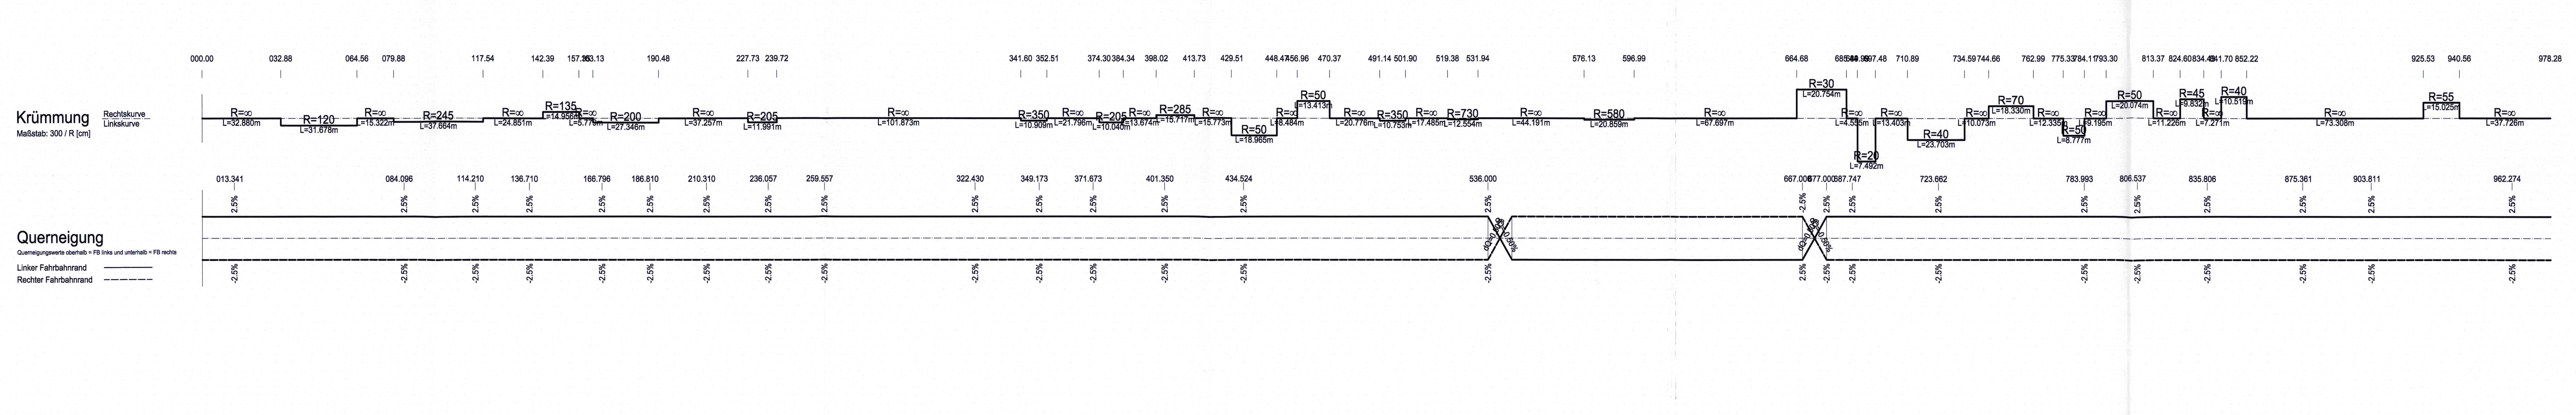

### Zeichenerklärung

- Gradientenhochpunkt
- Gradiententiefpunkt
- Ausrundungsbeg. Kuppe / Ausrundungsende Wanne
- Damm
- Einschnitt
- Graben / Mulde links
- Graben / Mulde rechts
- Neigungsbrechpunkt mit Angabe von Ausrundungshalbmesser, Tangentiallänge, Sichthöhe
- Längsneigung und Abstand zum nächsten Neigungsbrechpunkt

**ingenieurbüro granetzny dipl.-ing.**

08523 plauen  
weststraße 13  
telefon 03741 85550  
fax 03741 855520  
e-mail info@granetzny.de

08523 plauen  
weststraße 13  
telefon 03741 85550  
fax 03741 855520  
e-mail info@granetzny.de

| Datum   | Zeichen |
|---------|---------|
| 03/2020 | Rosier  |
| 03/2020 | Herzer  |

**Freistaat Sachsen**  
Landesamt für Straßenbau und Verkehr  
Niederlassung Plauen  
Weststraße 73  
08523 Plauen

| Datum   | Zeichen     |
|---------|-------------|
| 03/2020 | S.Granetzny |

### FESTSTELLUNGSENTWURF

Strassenbauverwaltung

Landesamt für Straßenbau und Verkehr  
Niederlassung Plauen  
Weststraße 73  
08523 Plauen

Strasse / Abzahn.../Nr./ Station: 527 von NK 643017 St. 1.840 bis NK 643017 St. 0.873

PROJIS-Nr.: 5215006

Meßstab: 1:1000/100

Unterlage/Blatt-Nr.: **6/1**

**Höhenplan**

**S 297 Neubau Radweg**  
Talsperre Pöhl, Kletterwald

Aufgestellt:

06. Mai 2021

Frank Weigel  
Niederlassungsleiter