

Biotoptypen

- 2120004** Gewässer
Fließgewässer, Bach, begradigter Verlauf
ohne Verbau
Stillgewässer mit Schwimmblatt- und
Wasserschwebegesellschaften
- 41** Grünland
Ruderalflur, Staudenflur, trocken-frisch
Wirtschaftsgrünland, Intensivgrünland, artenarm
- 614** Baumgruppen, Einzelbaum
Feldgehölz/Baumgruppe, Laubmischbestand
Wilde Mülldeponie
- 759994** Laubmischwald
sonstiges Laubholz, ungleichartig gestuft
sonstiges Laubholz, ungleichartig gestuft,
deutlich lückige Bestandsstruktur
sonstiges Laubholz, Birke, Baumholz bis Altholz
- 81** Acker
Acker
- 913** Wohngebiet
Einzelanwesen
dörfliches Mischgebiet
- 948** Grün- und Freifläche
Garten, Gartenbrachen, Grabeland
- 9512** Verkehrsflächen
Landstraße
Bahnanlage
- 953** geschützt nach § 30 BNatSchG
(und § 21 SächsNatSchG)
landesinterne Objektnummer (siehe Text)

Bezugsräume

- ① Offenland mit Grünland-, Acker-,
und kleinen Waldflächen
- ② Ortslagen, Fischbach
Seeligstadt

Wirkraum

- Betrachtungsraum:** ca. 100 m
beidseitig der Straße
- Maßnahmenbereich:** verkehrsberührte
Grünflächen und Anschlussflächen
- Verkehrsfläche** Ausbau K 9204

Planungsrelevante Tier- und Pflanzenarten

- Fo** Fischotter
- Fm** Fledermäuse
Großes Mausohr
Mopsfledermaus
Zweifelfledermaus
Großer Abendsegler
Rauhautfledermaus
Wasserfledermaus
Mückenfledermaus
Zweifelfledermaus
- Km** Kammmolch
- Ek** Erdkröte
- Gf** Grasfrosch


Faunistische Funktionsbeziehungen

- Austauschbeziehungen** zwischen Biotopen ähnlicher Ausstattung
- Wechselbeziehungen** zwischen Teilebensräumen einer Tierart

Landschaftsbildfunktion

- Baumfällung**

Darstellung auf Grundlage der DTK 10 © GeoSN 2011
Baumaßnahme: Ausbau K 7264 Ortsdurchfahrt Seeligstadt
Genehmigung vom 28.06.2012
Änderungen und thematische Ergänzungen durch den Herausgeber.
Jede Vervielfältigung bedarf der Erlaubnis der o.a. Behörde.

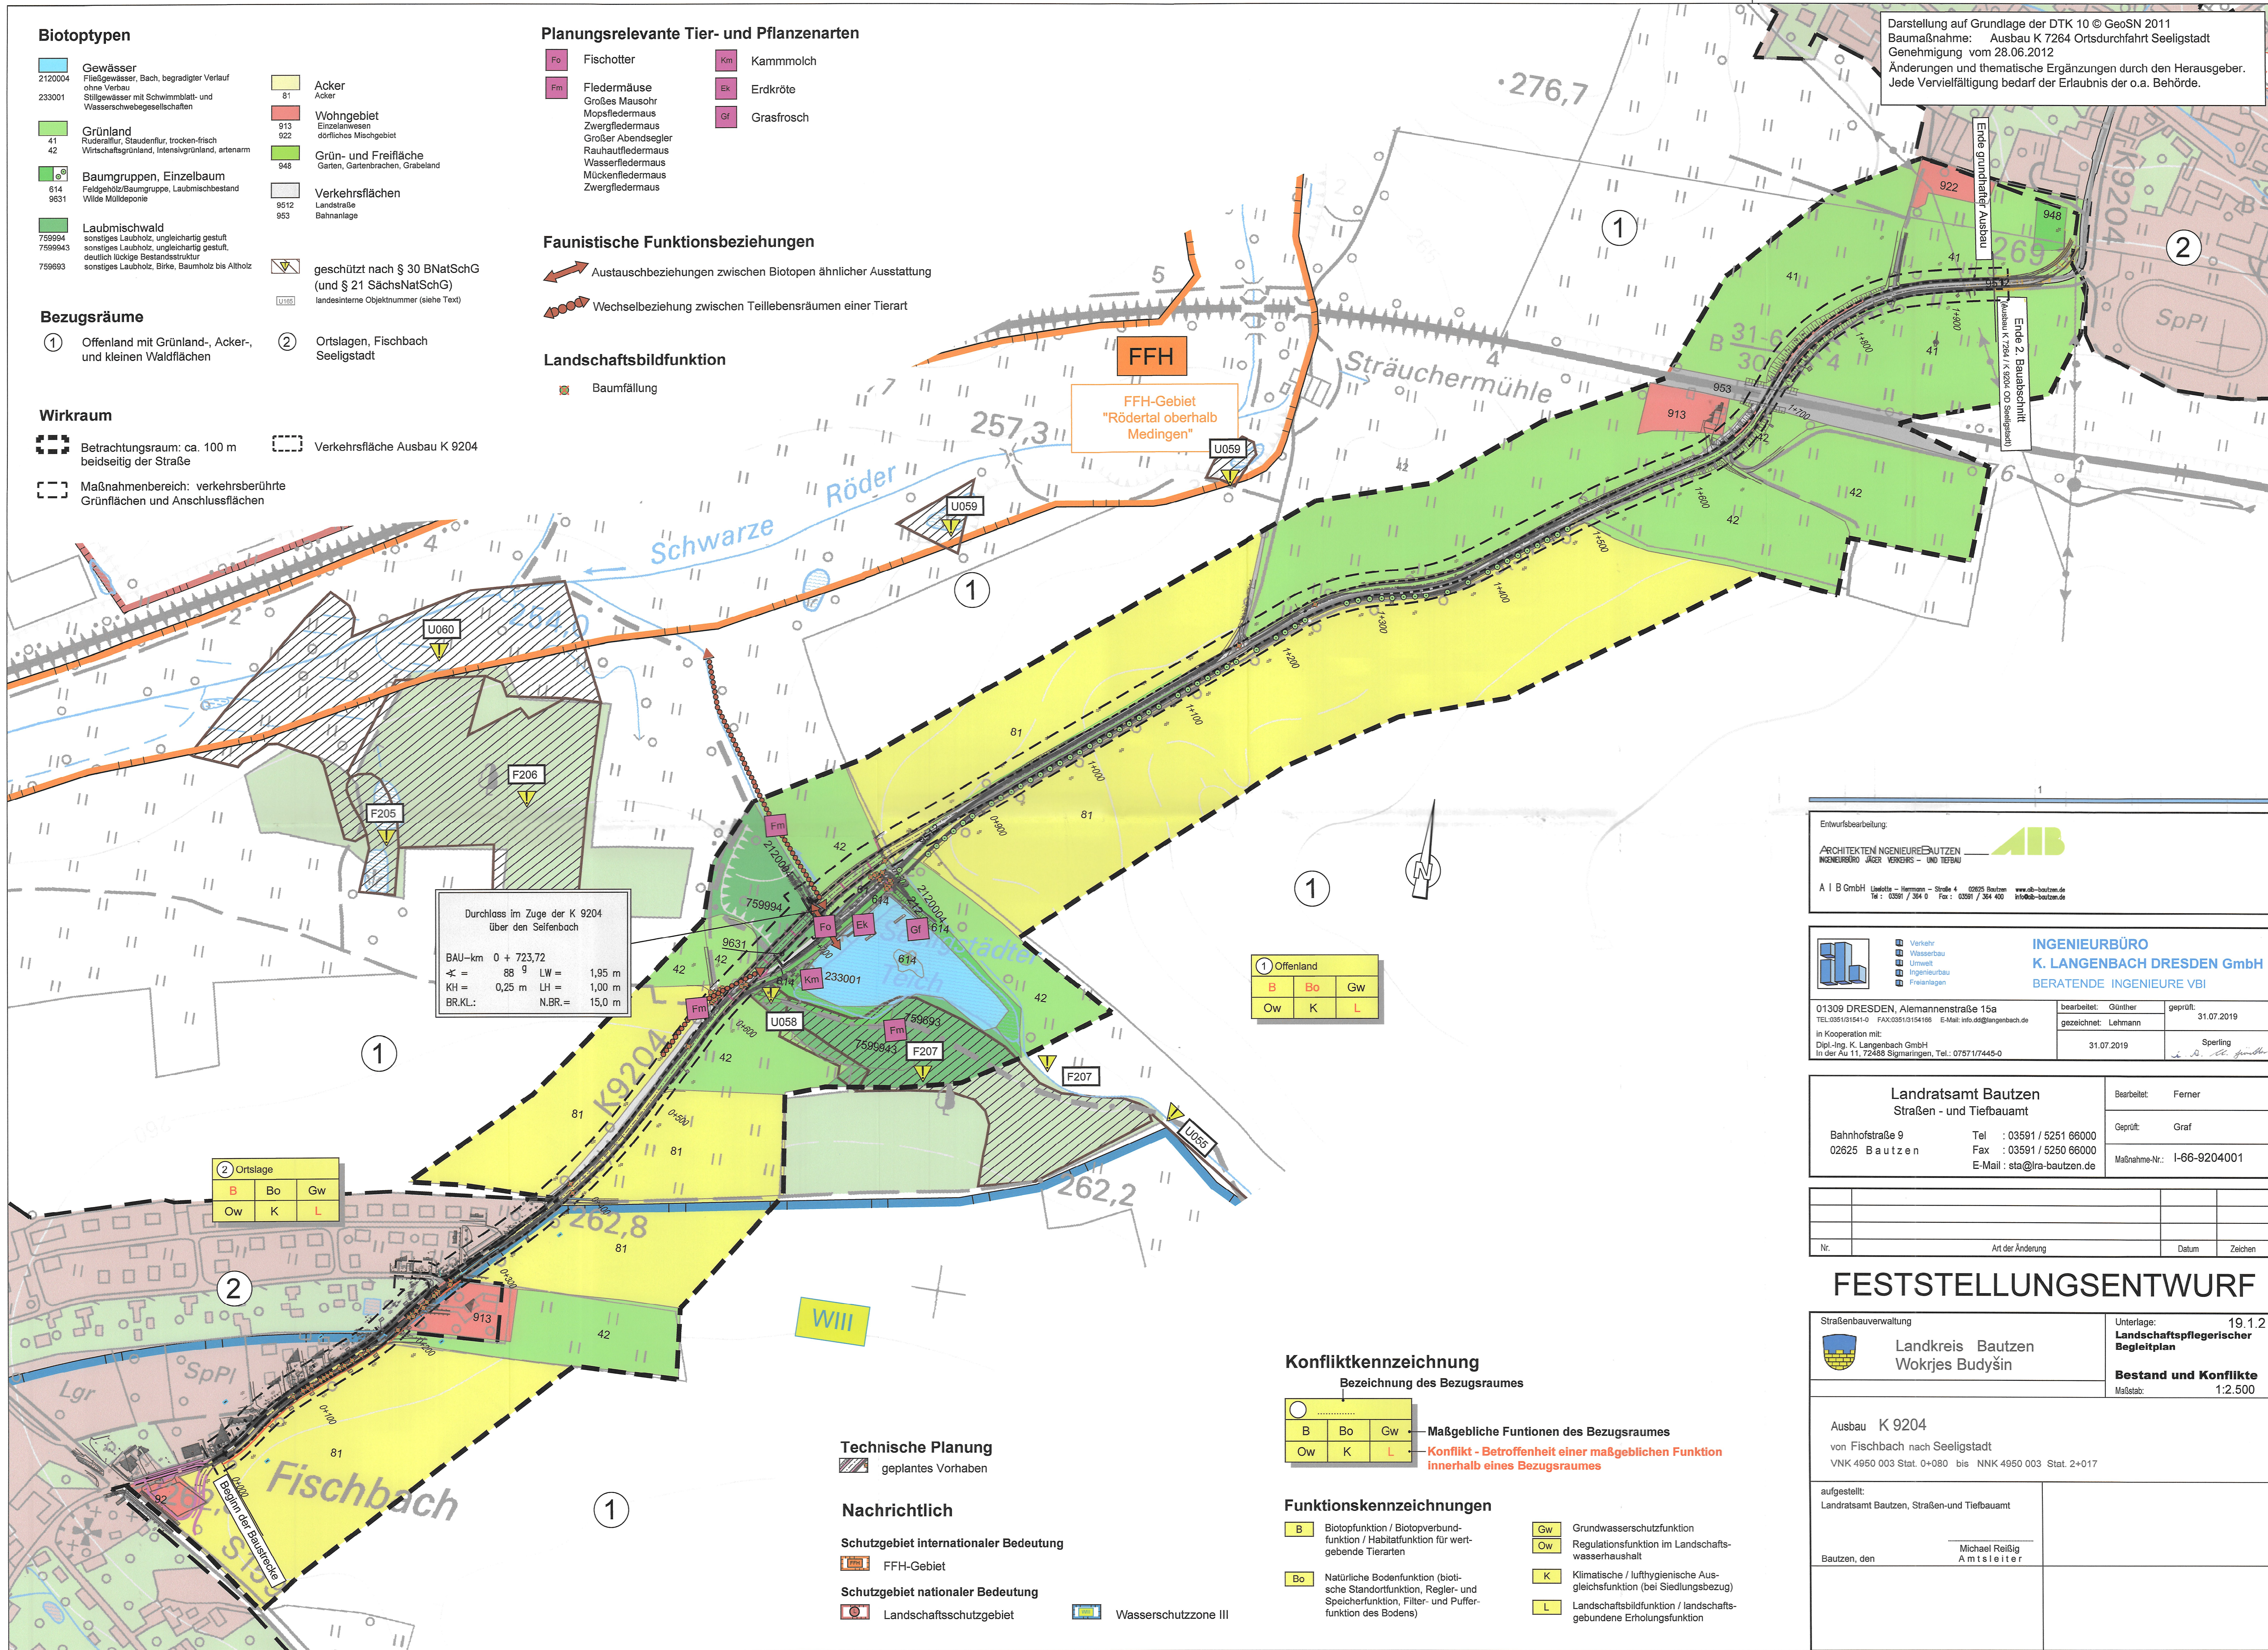

Durchlass im Zuge der K 9204
über den Seifenbach

BAU-km 0 + 723,72
K = 88 g LW = 1,95 m
KH = 0,25 m LH = 1,00 m
BR.KL. N.BR. = 15,0 m

① Offenland		
B	Bo	Gw
Ow	K	L

② Ortslage		
B	Bo	Gw
Ow	K	L

Technische Planung

- geplantes Vorhaben**

Nachrichtlich

Schutzgebiet internationaler Bedeutung

- FFH-Gebiet**

Schutzgebiet nationaler Bedeutung

- Landschaftsschutzgebiet**

- Wasserschutzzone III**

Konfliktkennzeichnung

Bezeichnung des Bezugsraumes

B	Bo	Gw
Ow	K	L

Maßgebliche Funktionen des Bezugsraumes

Konflikt - Betroffenheit einer maßgeblichen Funktion
innerhalb eines Bezugsraumes

Funktionskennzeichnungen

- B** Biotopfunktion / Biotopverbund-
funktion / Habitatsfunktion für wert-
gebende Tierarten
- Bo** Natürliche Bodenfunktion (bioti-
sche Standortfunktion, Regler- und
Speicherfunktion, Filter- und Puffer-
funktion des Bodens)
- Gw** Grundwasserschutzfunktion
Regulationsfunktion im Landschafts-
wasserhaushalt
- K** Klimatische / lufthygienische Aus-
gleichsfunktion (bei Siedlungsbezug)
- L** Landschaftsbildfunktion / landschafts-
gebundene Erholungsfunktion

Entwurfsbearbeitung:

ARCHITEKTEN INGENIEURE BAUTZEN
INGENIEURBÜRO JÄGER VERKEHR - UND TIEFBAU

A | B GmbH Liebfrauen - Hermann - Straße 4 02625 Bautzen www.ab-bautzen.de
Tel.: 03591 / 304 0 Fax: 03591 / 304 400 info@ab-bautzen.de

INGENIEURBÜRO
K. LANGENBACH DRESDEN GmbH
BERATENDE INGENIEURE VBI

01309 DRESDEN, Alemannenstraße 15a
TEL: 0351/21541-0 FAX: 0351/5154168 E-Mail: info.d@langenbach.de

In Kooperation mit:
Dipl.-Ing. K. Langenbach GmbH
In der Au 11, 72488 Sigmaringen, Tel.: 07571/7445-0

bearbeitet: Günther	geprüft: 31.07.2019
gezeichnet: Lehmann	
31.07.2019	Sperling

Landratsamt Bautzen
Straßen- und Tiefbauamt

Bahnhofstraße 9 Tel.: 03591 / 5251 66000
02625 Bautzen Fax: 03591 / 5250 66000
E-Mail: sta@lra-bautzen.de

Bearbeitet: Ferner
Geprüft: Graf
Maßnahme-Nr.: I-66-9204001

Nr.	Art der Änderung	Datum	Zeichen

FESTSTELLUNGSENTWURF

Straßenbauverwaltung

Landkreis Bautzen
Wokrjes Budyšin

Unterlage: 19.1.2
Landschaftspflegerischer Begleitplan
Bestand und Konflikte
Maßstab: 1:2.500

Ausbau K 9204
von Fischbach nach Seeligstadt
VNK 4950 003 Stat. 0+080 bis NNK 4950 003 Stat. 2+017

aufgestellt:
Landratsamt Bautzen, Straßen- und Tiefbauamt

Bautzen, den Michael Reißig
A m s t e i t e r