



SCHNITT A-A Kleine Turbine (rechts)

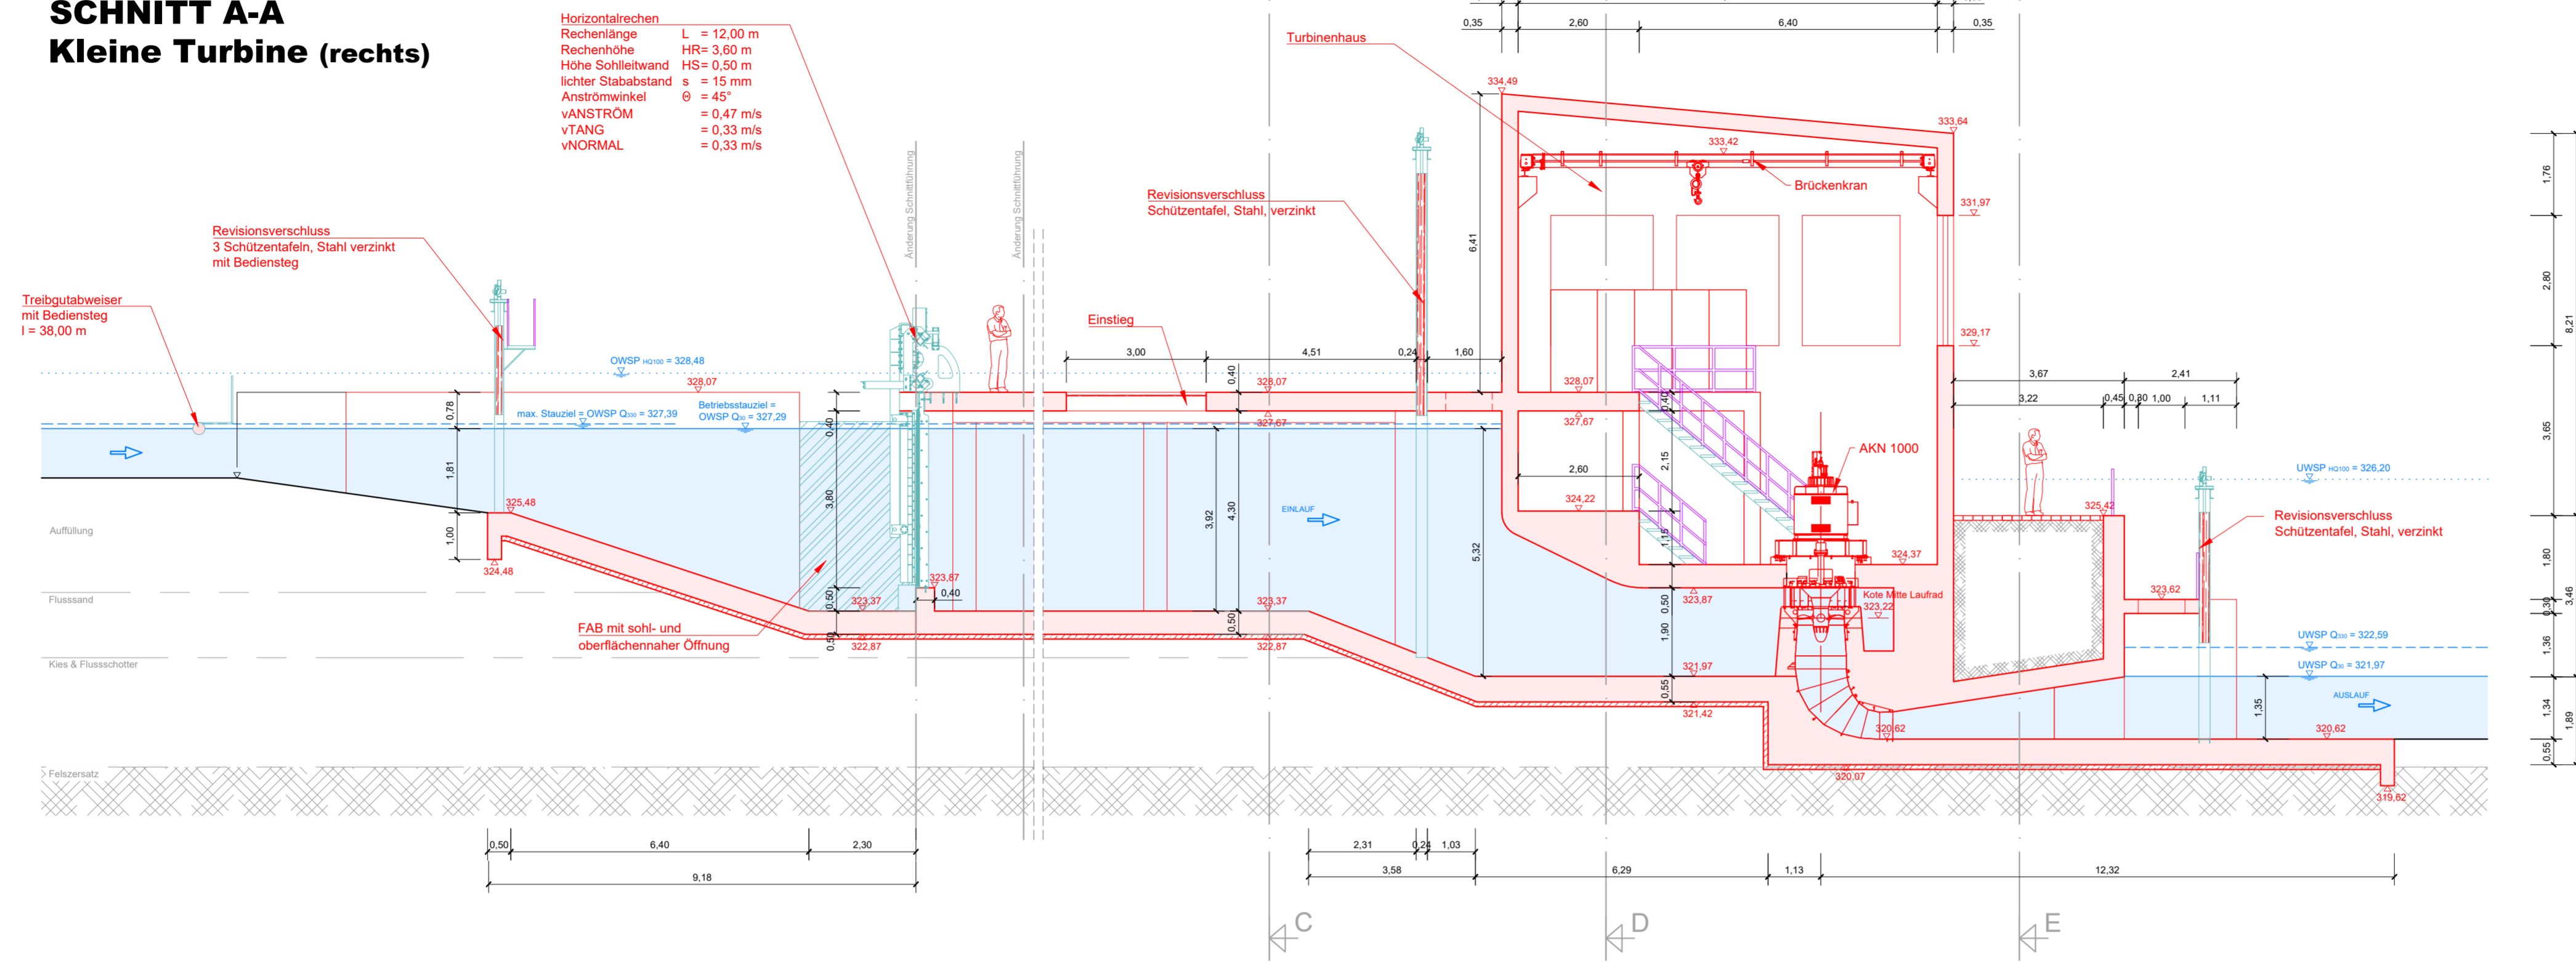

SCHNITT B-B Große Turbine (links)

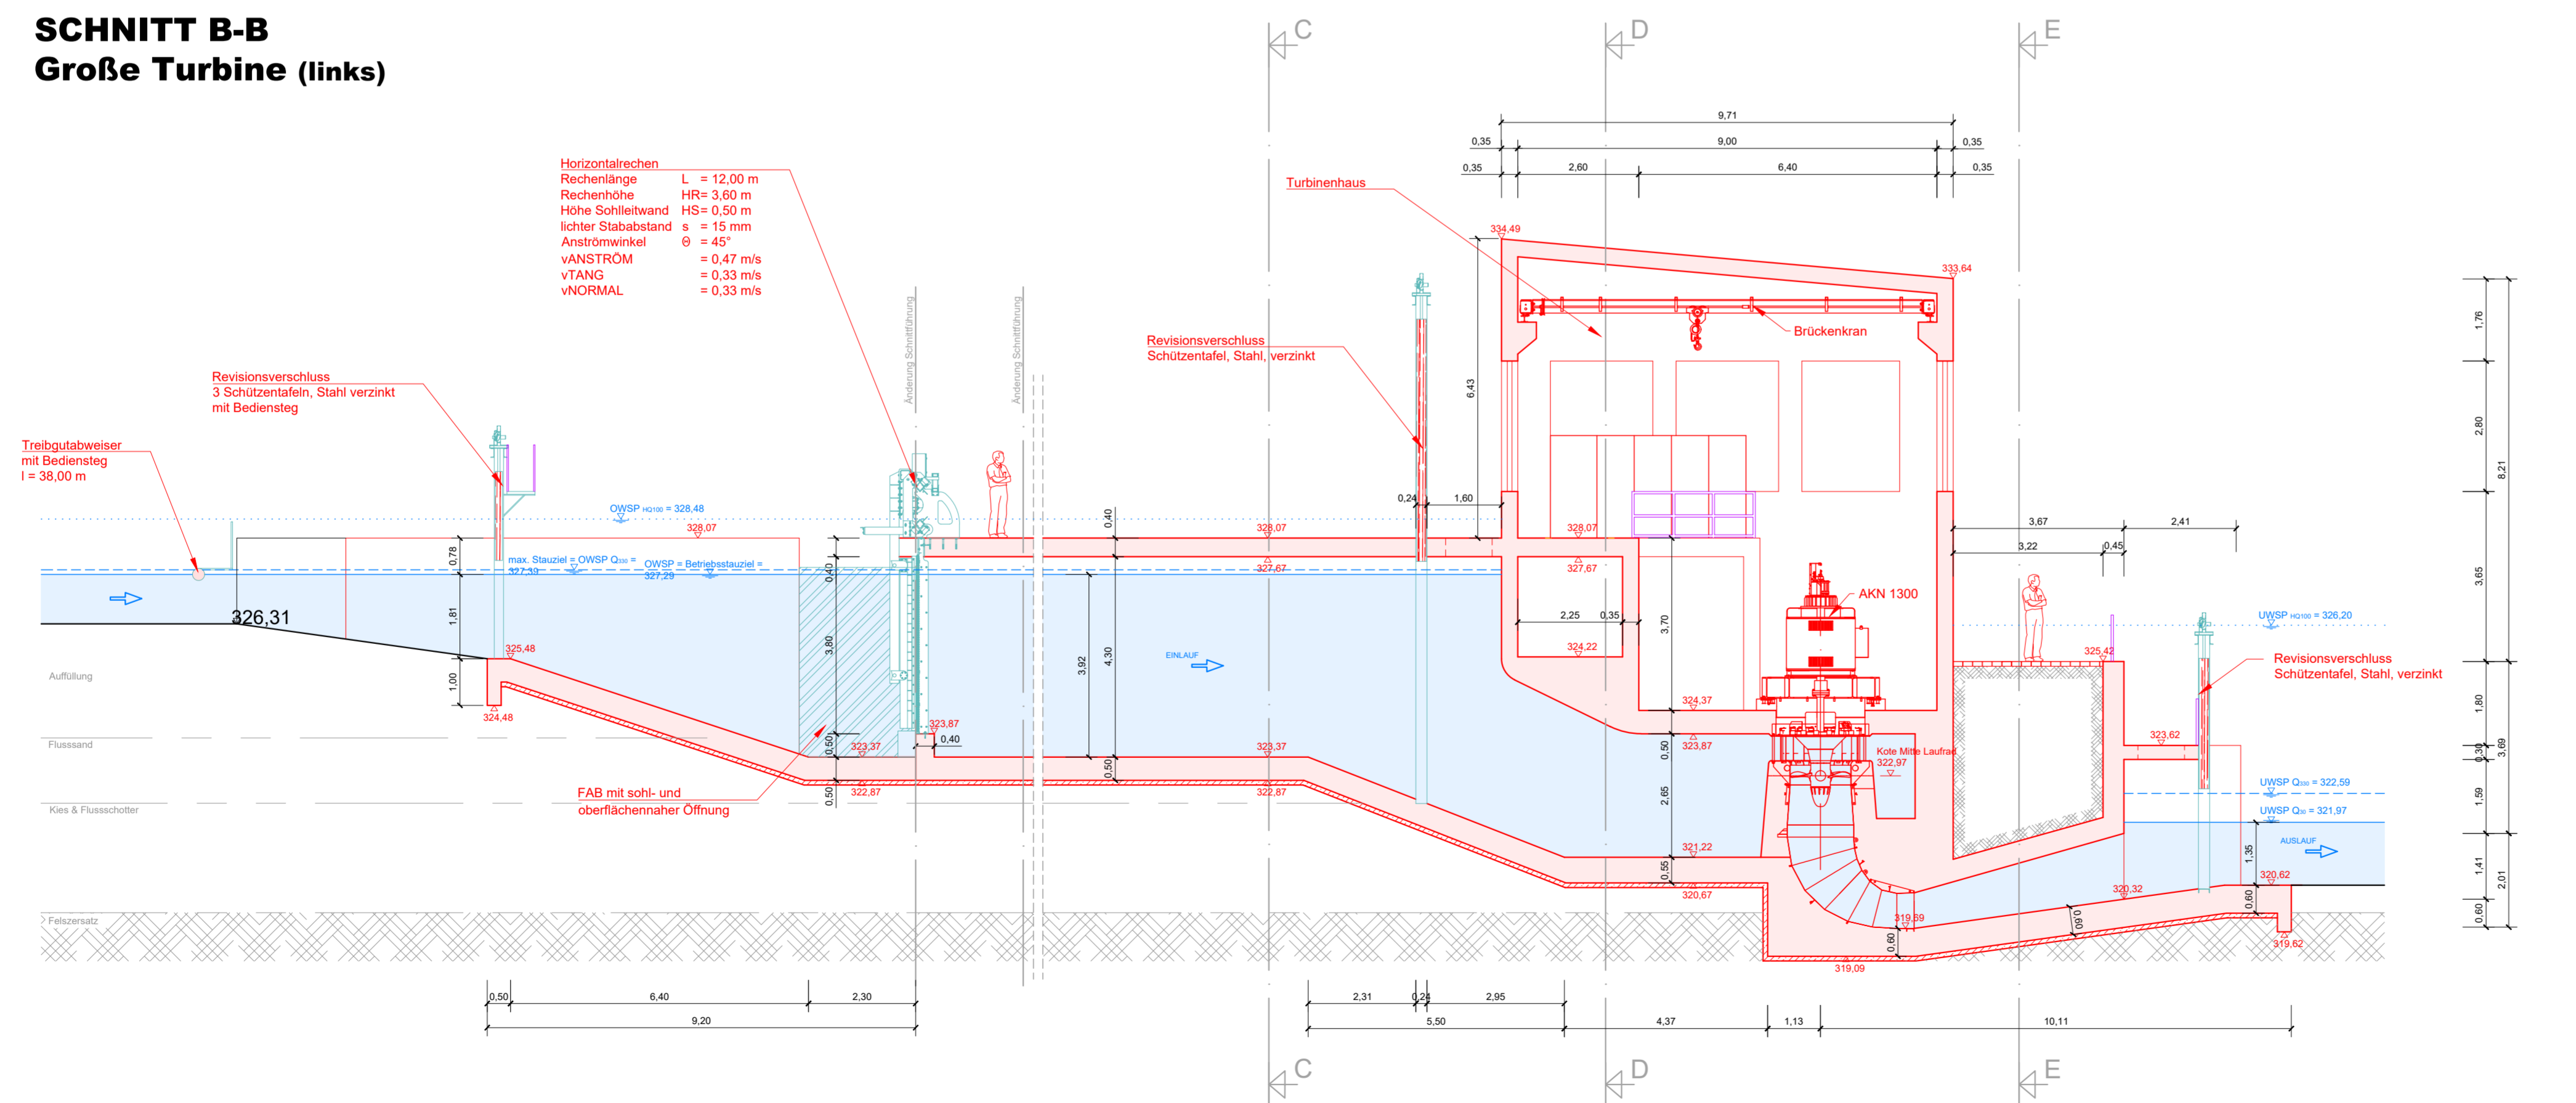

Zeichenerklärung

- Planung
- Bestand
- Erdreich / Bodenaufbau
- Wasserspiegel
- Böschung
- Wasser
- Geländer
- Stahlwasserbau / Planung
- Schnittlinienführung

Darstellung Schnitt C-C im Plan 3220-2014-08a
 Darstellung Schnitt D-D im Plan 3220-2014-08a
 Darstellung Schnitt E-E im Plan 3220-2014-08a

Alle Maßangaben in [m]; Höhenangaben im Höhensystem DHHN2016.

c				
b				
a	1. TEKTUR	neue Berechnung der FAA nach Stellungnahme LfULG, neuer UWSP Q30!	S. Kaiser	09.12.2020
	Änderung		Bearbeiter	Datum
IGW - INGENIEURGESELLSCHAFT FÜR WASSERKRAFTANLAGEN mbH Breitenstraße 6 99439 Am Ettersberg / OT Wohlsborn Tel. (03643) 41502-0 Fax (03643) 41502-20				
AUFTRAGGEBER	Peter Stern			
PROJEKT	WKA "Bodemer Wehr" an der Zschopau			
DARSTELLUNG	Genehmigungsplanung / 1. TEKTUR PLAN-Zustand Längsschnitte Flusskraftwerk			
DATUM	BEARBEITET	GEZEICHNET	MAßSTAB	PLAN-NR.:
06.03.2020	Dipl.-Ing. T. Graner	S. Kaiser	1 : 100	3220-2014-07a