


SCHNITT F-F Fischabstieg

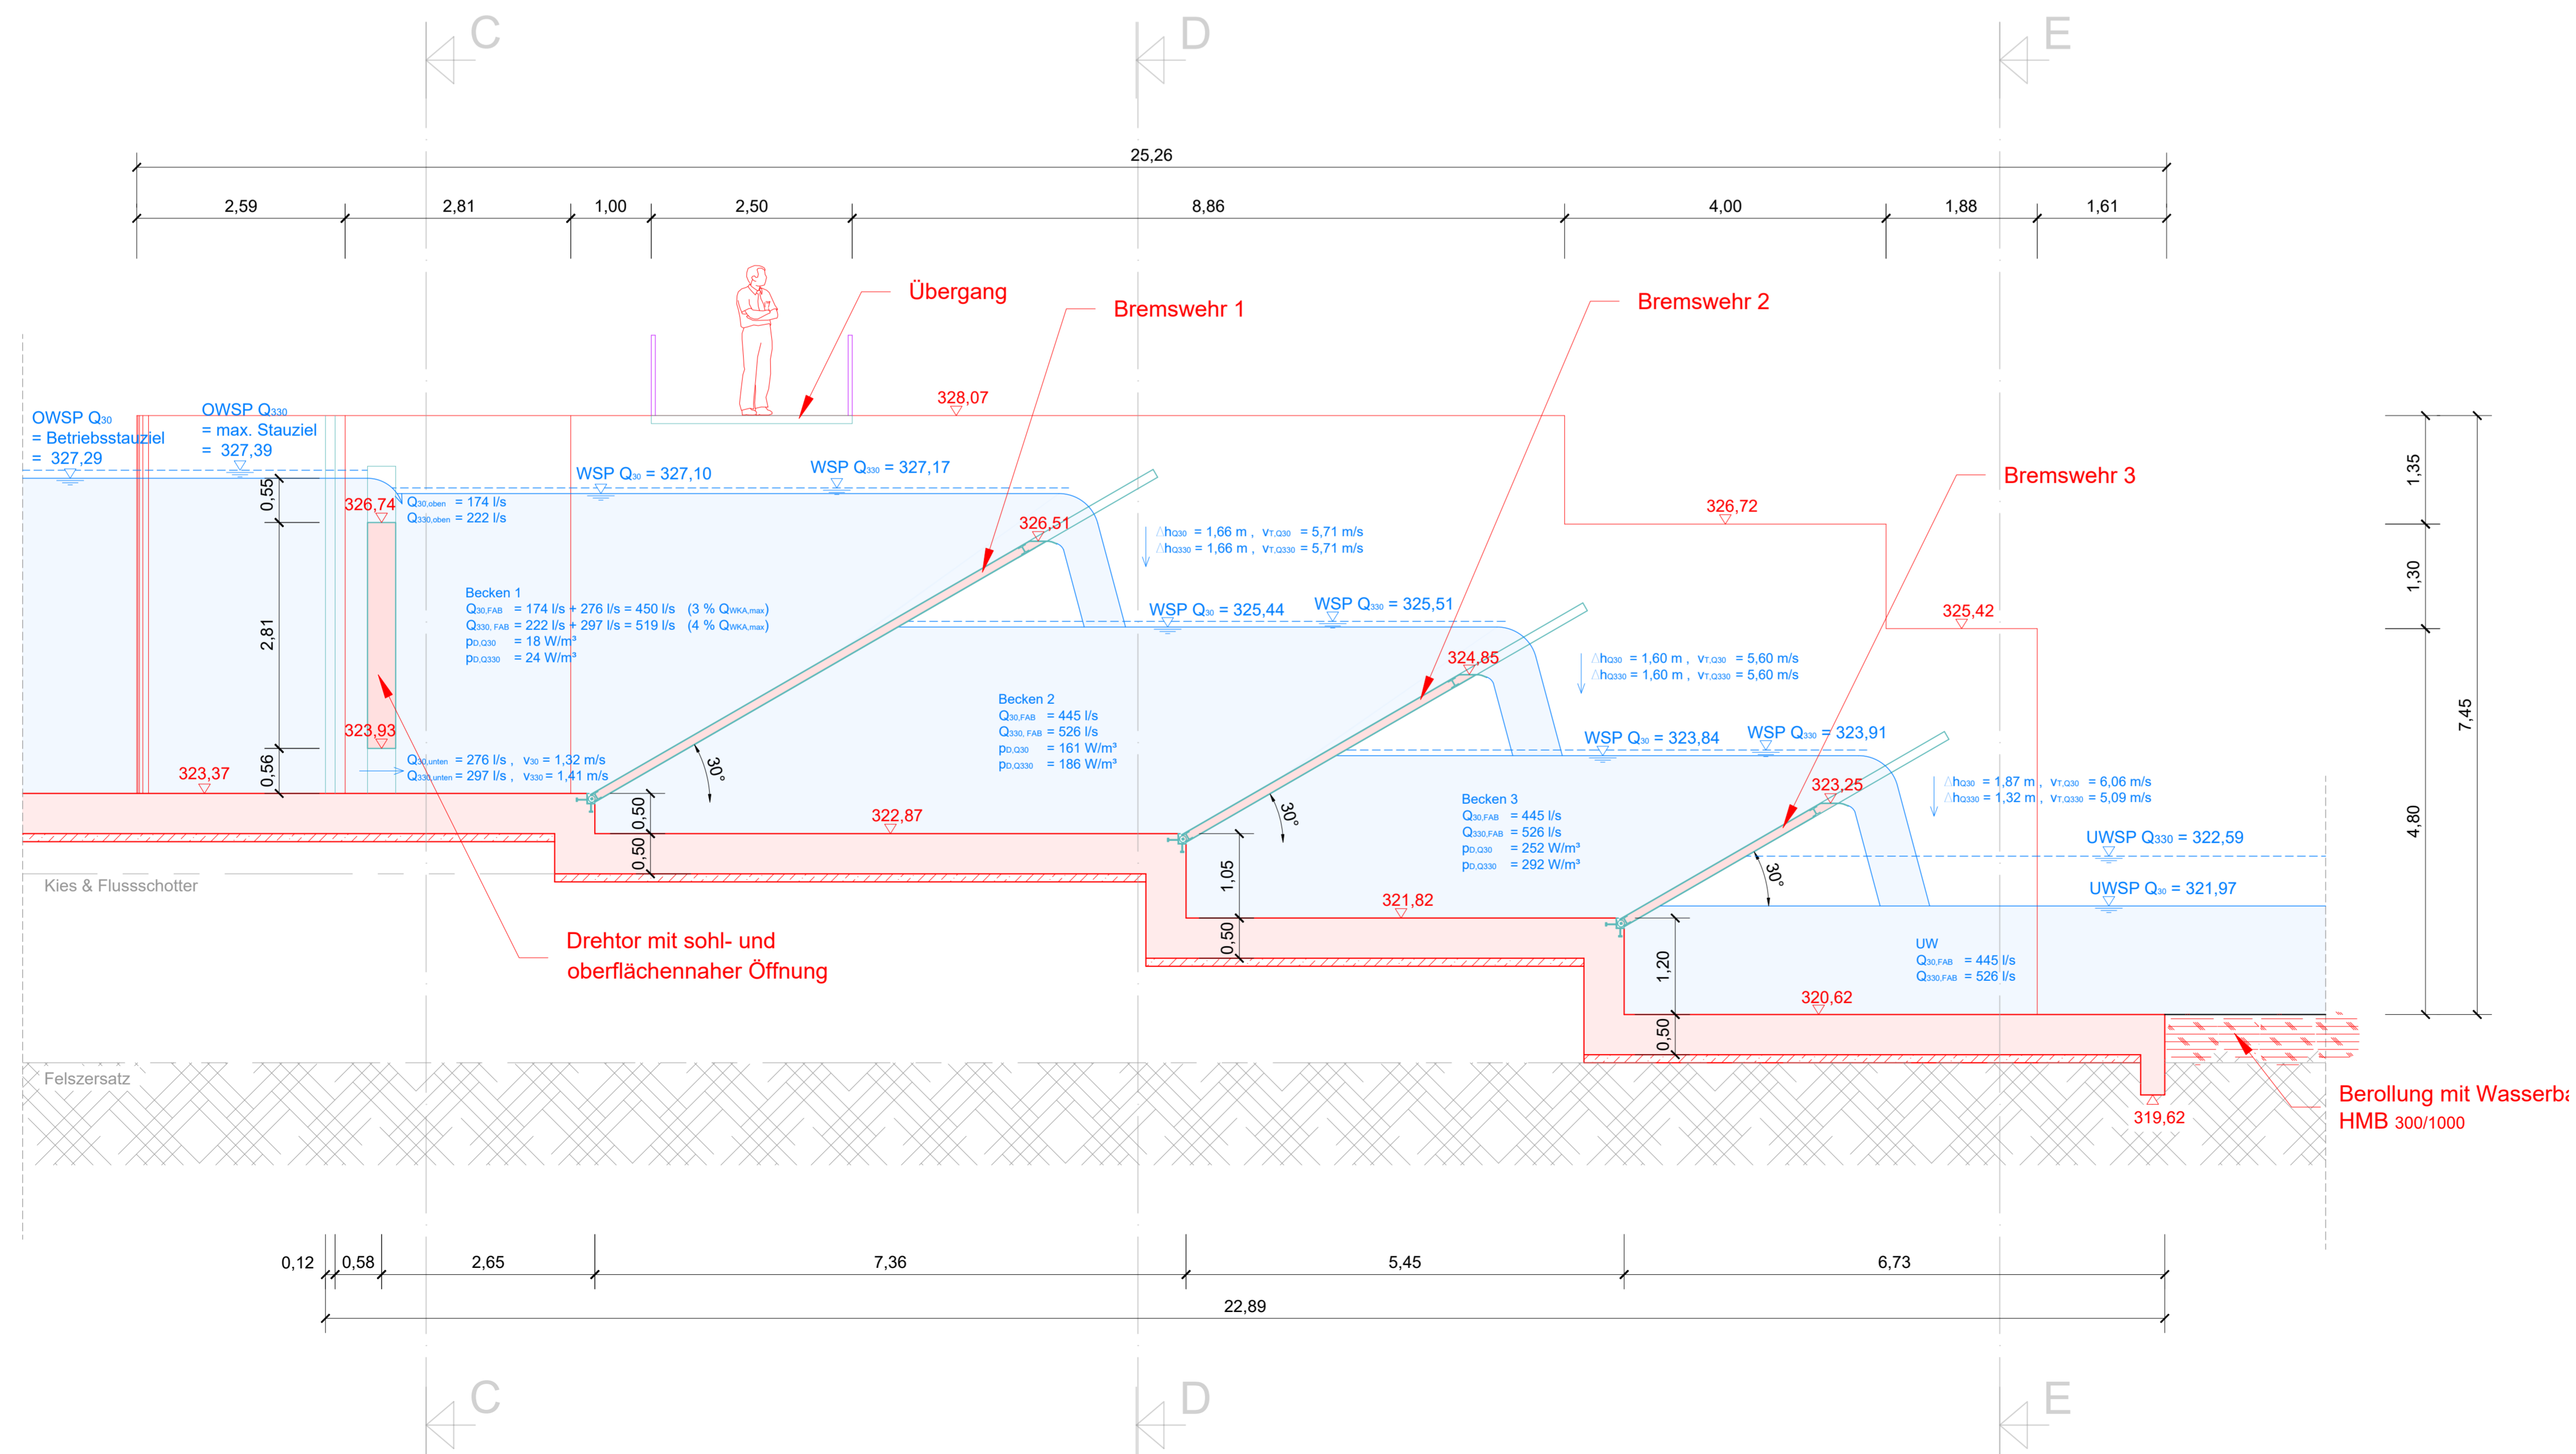

Zeichenerklärung

- Planung
- Bestand
- Erdreich / Bodenaufbau
- Wasserspiegel
- Böschung
- Wasser
- Geländer
- Stahlwasserbau / Planung
- Schnittlinienführung

Darstellung Schnitt C-C im Plan 3220-2014-08a
 Darstellung Schnitt D-D im Plan 3220-2014-08a
 Darstellung Schnitt E-E im Plan 3220-2014-08a

Alle Maßangaben in [m]; Höhenangaben im Höhensystem DHHN2016.

d				
c				
b				
a	Tektur 01 - hydraul. Auslegung FAB komplett neu	S. Kaiser	17.05.2021	
	Änderung	Bearbeiter	Datum	
IGW - INGENIEURGESELLSCHAFT FÜR WASSERKRAFTANLAGEN mbH				
Breitenstraße 6				
99439 Am Ettersberg / OT Wohlsborn				
Tel. (03643) 41502-0 Fax (03643) 41502-20				
AUFTRAGGEBER	Peter Stern			
PROJEKT	WKA "Bodemer Wehr" an der Zschopau			
DARSTELLUNG	Genehmigungsplanung PLAN-Zustand Längsschnitt & Details Fischabstieg			
Unterschrift Planer		Unterschrift Auftraggeber		
DATUM	BEARBEITET	GEZEICHNET	MAßSTAB	PLAN-NR.:
06.03.2020	Dipl.-Ing. T. Graner	S. Kaiser	1 : 50	3220-2014-10a