


Anschluss siehe Planung IB Schulze & Rank

Anschluss siehe Planung IB Schulze & Rank

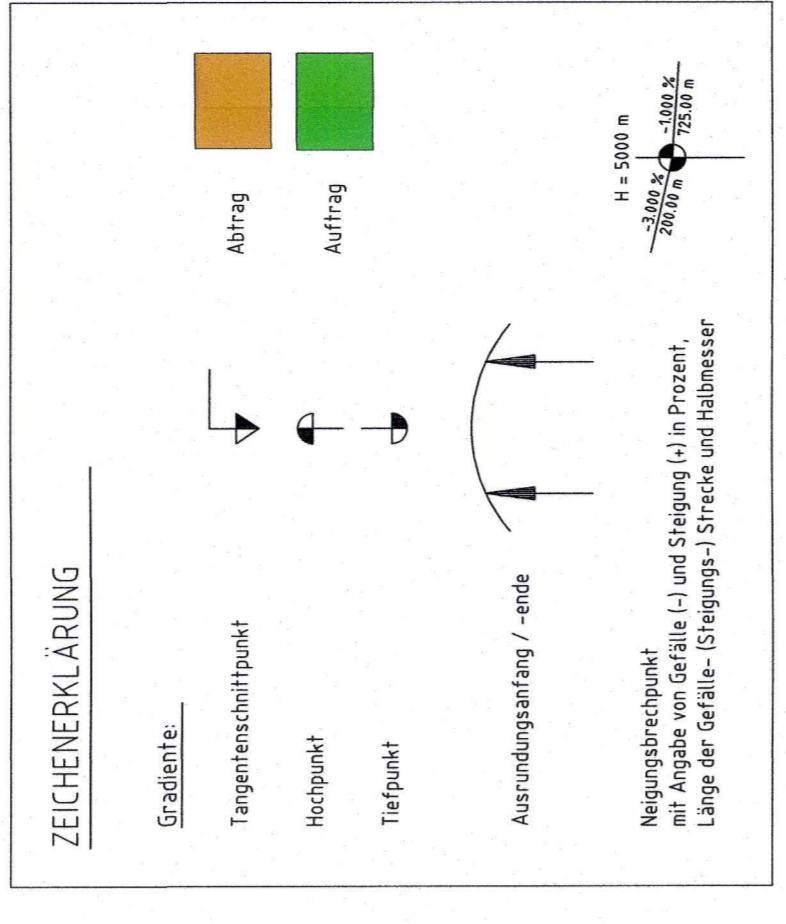

Höhenbezug: DHHN 92 Lagebezug: RD 83

Entwurfsbearbeitung:
BUNG
 Hainberger Straße 5
 01159 Dresden
 Tel. 0351/47588-0
 Fax 0351/47588-50
 Projekt-Nr.: 13514_01

Freistaat Sachsen
 Landesamt für Straßenbau und Verkehr
 NL Zschopau
 Hans - Link - Straße 4
 09131 Chemnitz

Nr.	ART der Änderung	Datum	Zeichen

FESTSTELLUNGSENTWURF

Strassenverwaltung: Umrtege / Blatt Nr.: 6/1
 S 218, NK 54,45 007, Stat. 3,163 Höhenplan
 PROJIS-Nr.: 521023 Maßstab: 1:200/20

Ersatzneubau
 Brücke BW 2 über den Rothenbach bei Steinbach,
 einschließlich Straßenbau

aufgestellt: Landesamt für Straßenbau und Verkehr, gemaßigt:
 NL Zschopau

Chemnitz, d. 17. JUNI 2019
 Niederbauingenieurin

Querneigungsband

Station	linker Rand	rechter Rand
0+717,000	639,266	639,311
0+720,000	638,268	639,337
0+724,474	639,266	639,386
0+730,000	639,466	639,466
0+732,4800	638,490	639,466
0+737,4800	638,554	639,63
0+740,000	638,554	639,63
0+745,000	638,63	639,786
0+750,000	638,766	639,915
0+760,000	638,770	640,173
0+760,000	638,780	640,173
0+770,000	640,463	640,467
0+772,006	639,411	640,584
0+773,436	639,411	640,584
0+777,109	639,587	640,828
0+780,000	640,854	640,902
0+790,000	641,225	641,256
0+800,000	641,750	641,750
0+805,000	641,887	642,022
0+810,000	642,300	642,300
0+820,000	642,572	642,855