



Freistaat Thüringen
Landkreis Greiz
Stadt Zeulenroda-Triebes

Zeichenerklärung Lageplan

Einschnittböschung	Rodungsgrenze	Neigungsbrechpunkt
Entwässerungsrinne	ergänzende Baumrodungen im Waldrandbereich	
Radweg Zufahrt mit Bordabsekerung	technologischer Streifen (ohne mit Baumrodungen)	
Fahrbahnpassung	Sicherheitstreifen	Mauer neu
Bankett	Grünfläche	Geländer neu
Dammaböschung	Gewässer	Wurzelstock roden / fräsen
Graben/Mulde	FFH - Gebiet	Baum neu
Geländeanpassung	Naturdenkmal	Nr. im Regelungsverzeichnis

Zeichenerklärung Leitungsneuverlegungen

Regenwasserkanal mit Kontrollschacht	Durchlass
Sickerleitung links mit Sickerkontrollschacht	Muldeneinlaufschacht
Sickerleitung rechts mit Straßenablauf	Anschlussleitung

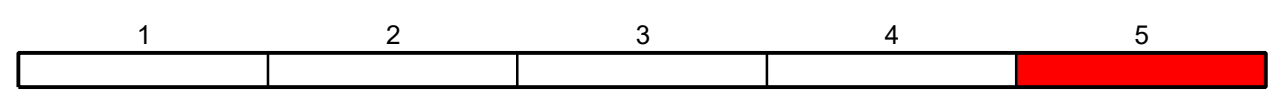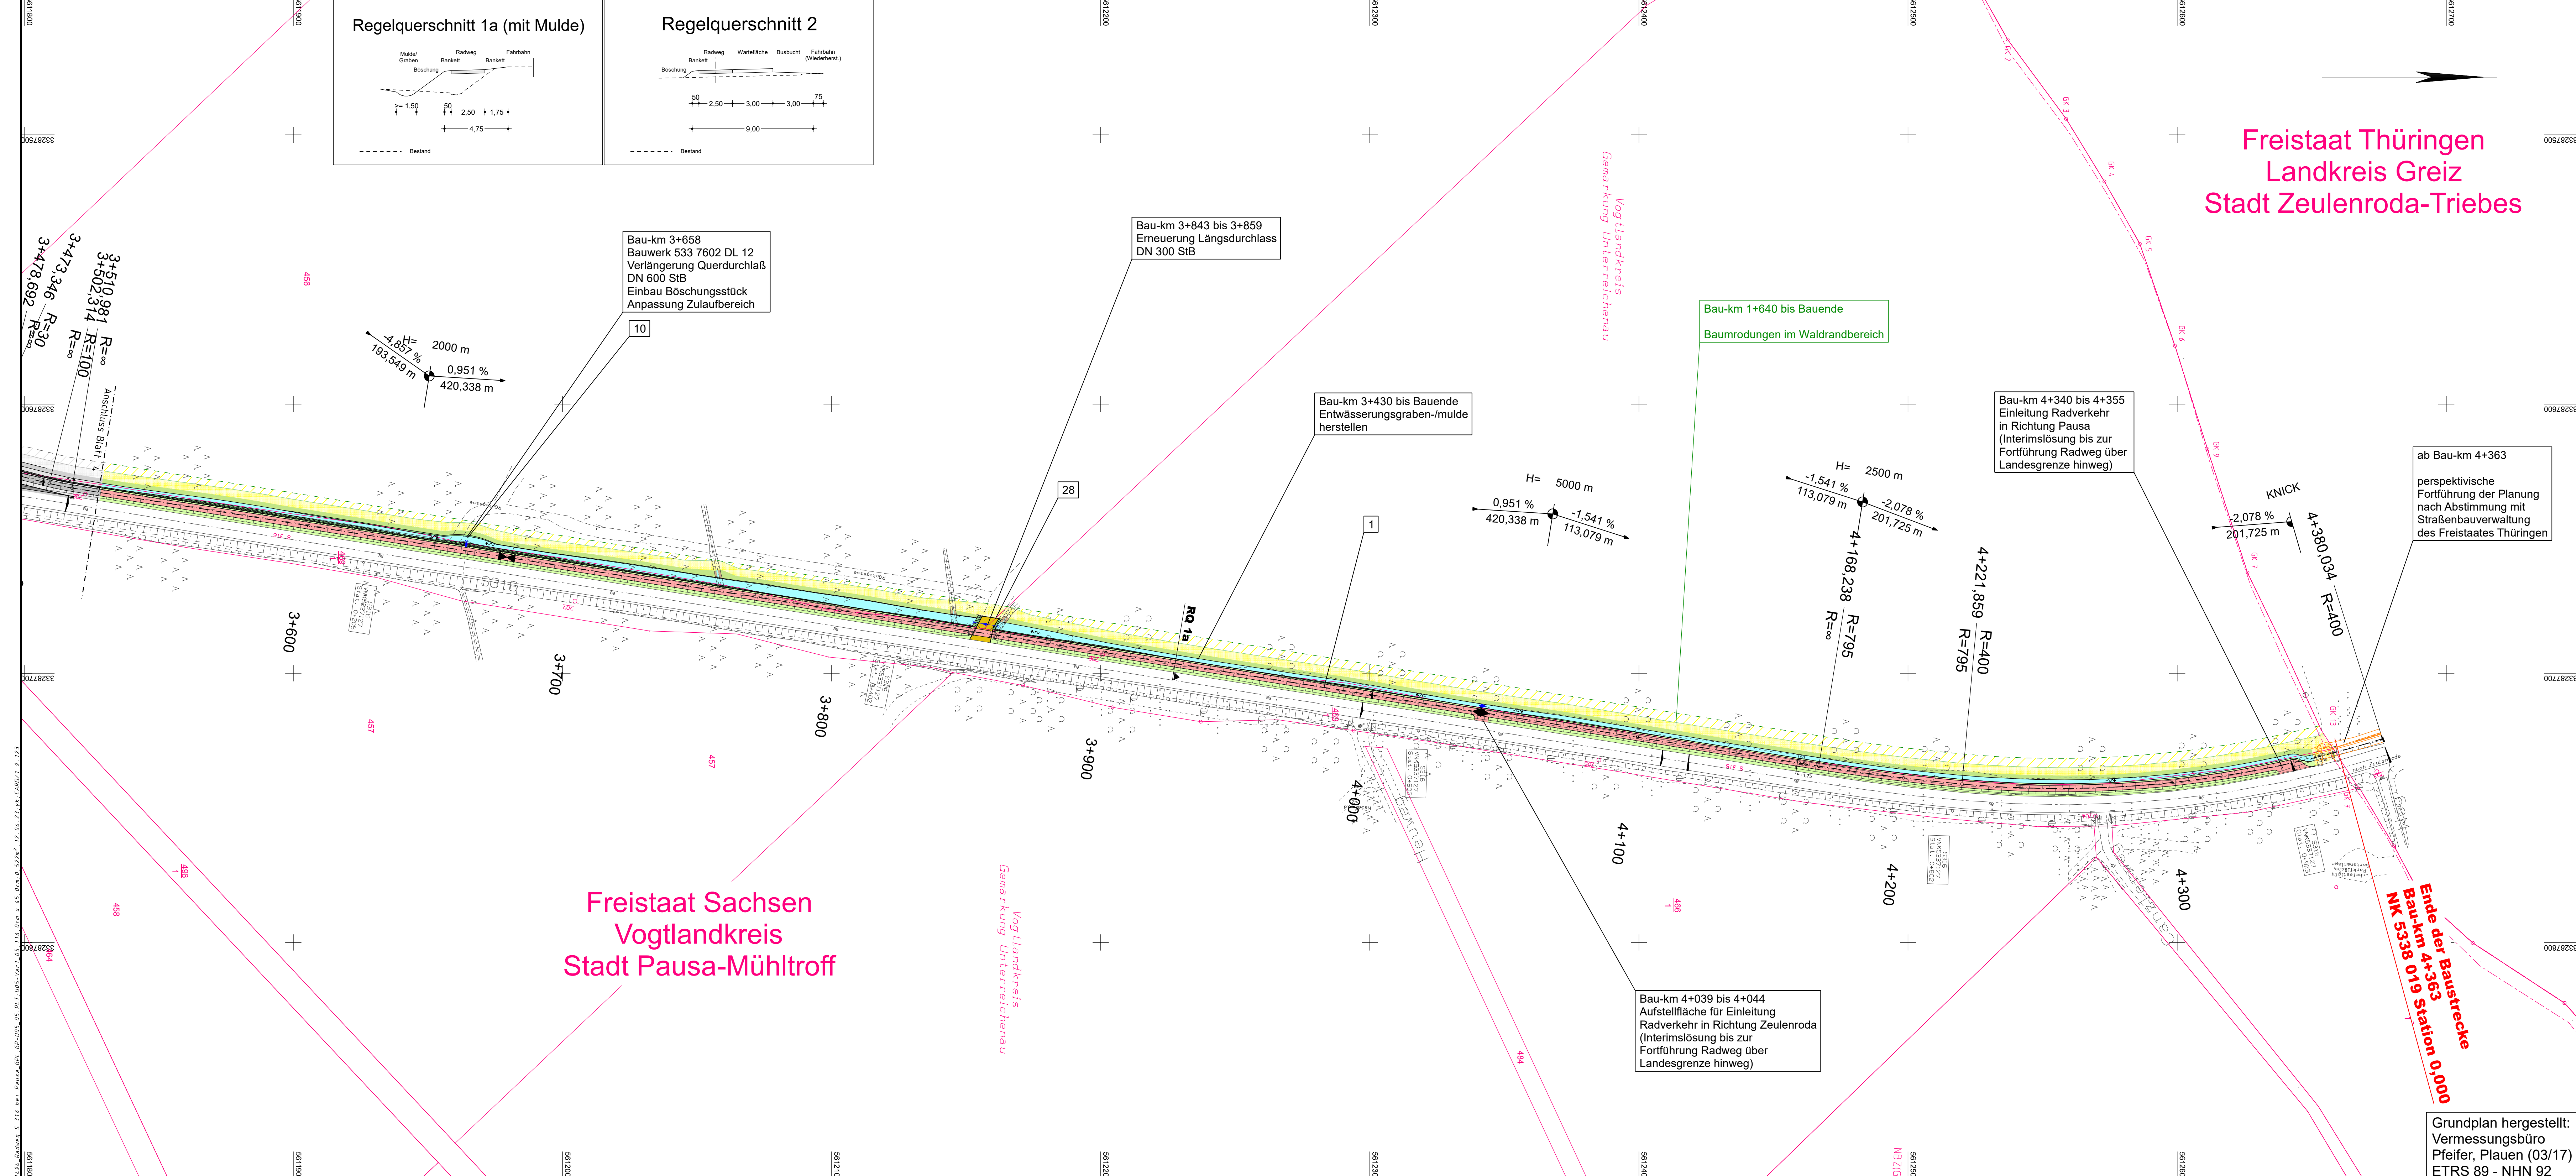

Uhlig & Wehling GmbH Ingenieurgesellschaft

Leipziger Straße 27
09648 Mittweida
TELEFON (03727) 976230
www.uhlig-wehling.de

Bearbeitet: April 2023 Werner
Gezeichnet: April 2023 Werner
Geprüft: April 2023
Projekt-Nr.: 1494 - 19 - 212

LIST Gesellschaft für Verkehrswesen und ingenieurtechnische Dienstleistungen mbH

Ernst-Thälmann-Straße 5 - 09661 Hainichen / Tel.: 037207 832-0 / Fax.: 0351 4511 784-203

Bearbeitet: 17.04.2023 Philip Kunze
Geprüft: 18.04.2023 Ricardo Klimas
Projekt-Nr.:

Nr.	Art der Änderung und Ergänzung	Datum	Zeichen

FESTSTELLUNGSENTWURF

Freistaat SACHSEN vertreten durch LIST Gesellschaft für Verkehrswesen und ingenieurtechnische Dienstleistungen mbH

Unterlage 5 / Blatt-Nr.: 5
Lageplan

PROJIS-Nr.: 006450-08
Maßstab: 1 : 1.000

100 km Radwege Programm
S 316 - Neubau einer Radverkehrsanlage bei Pausa

aufgestellt: Mathias Mehn

Hainichen, den 19.04.2023

Grundplan hergestellt:
Vermessungsbüro
Pfeifer, Plauen (03/17)
ETRS 89 - NHN 92