

Bauwerk Nr. 1-061
 Brücke im Zuge der B 107 über
 einen Graben
 Bau-km 4+649
 K/W = 100 gon LW = 13,00 m
 LH ≥ 5,00 m
 BzG = 20,26 m
 Einwirkung nach Eurocode



H = 7885,000 m
 T = 100,009 m
 f = 0,634 m
 km 4+702,123
 h TS = 322,529 m

Bauwerk Nr. 1-071
 Brücke im Zuge der B 107 über den
 Zapfenbach
 Bau-km 4+855
 Bau-km 4+848
 K/W = 100 gon LW = 25,00 m
 LH ≥ 5,00 m
 BzG = 20,26 m
 Einwirkung nach Eurocode

Bauwerk Nr. 1-090
 Brücke im Zuge der B 107 über die
 DB - Strecke Dresden - Werdau
 Bau-km 5+095
 K/W = 86,92 gon LW = 32,25 m
 LH ≥ 6,20 m
 BzG = 16,60 m
 Einwirkung nach Eurocode

Bauwerk Nr. 1-081
 Talbrücke Auenbach
 Bau-km 5+224
 K/W = 100 gon LW = 142,25 m
 LH ≥ 5,00 m
 BzG = 16,60 m
 Einwirkung nach Eurocode

H = 7000,000 m
 T = 129,500 m
 f = 1,198 m
 km 5+496,770

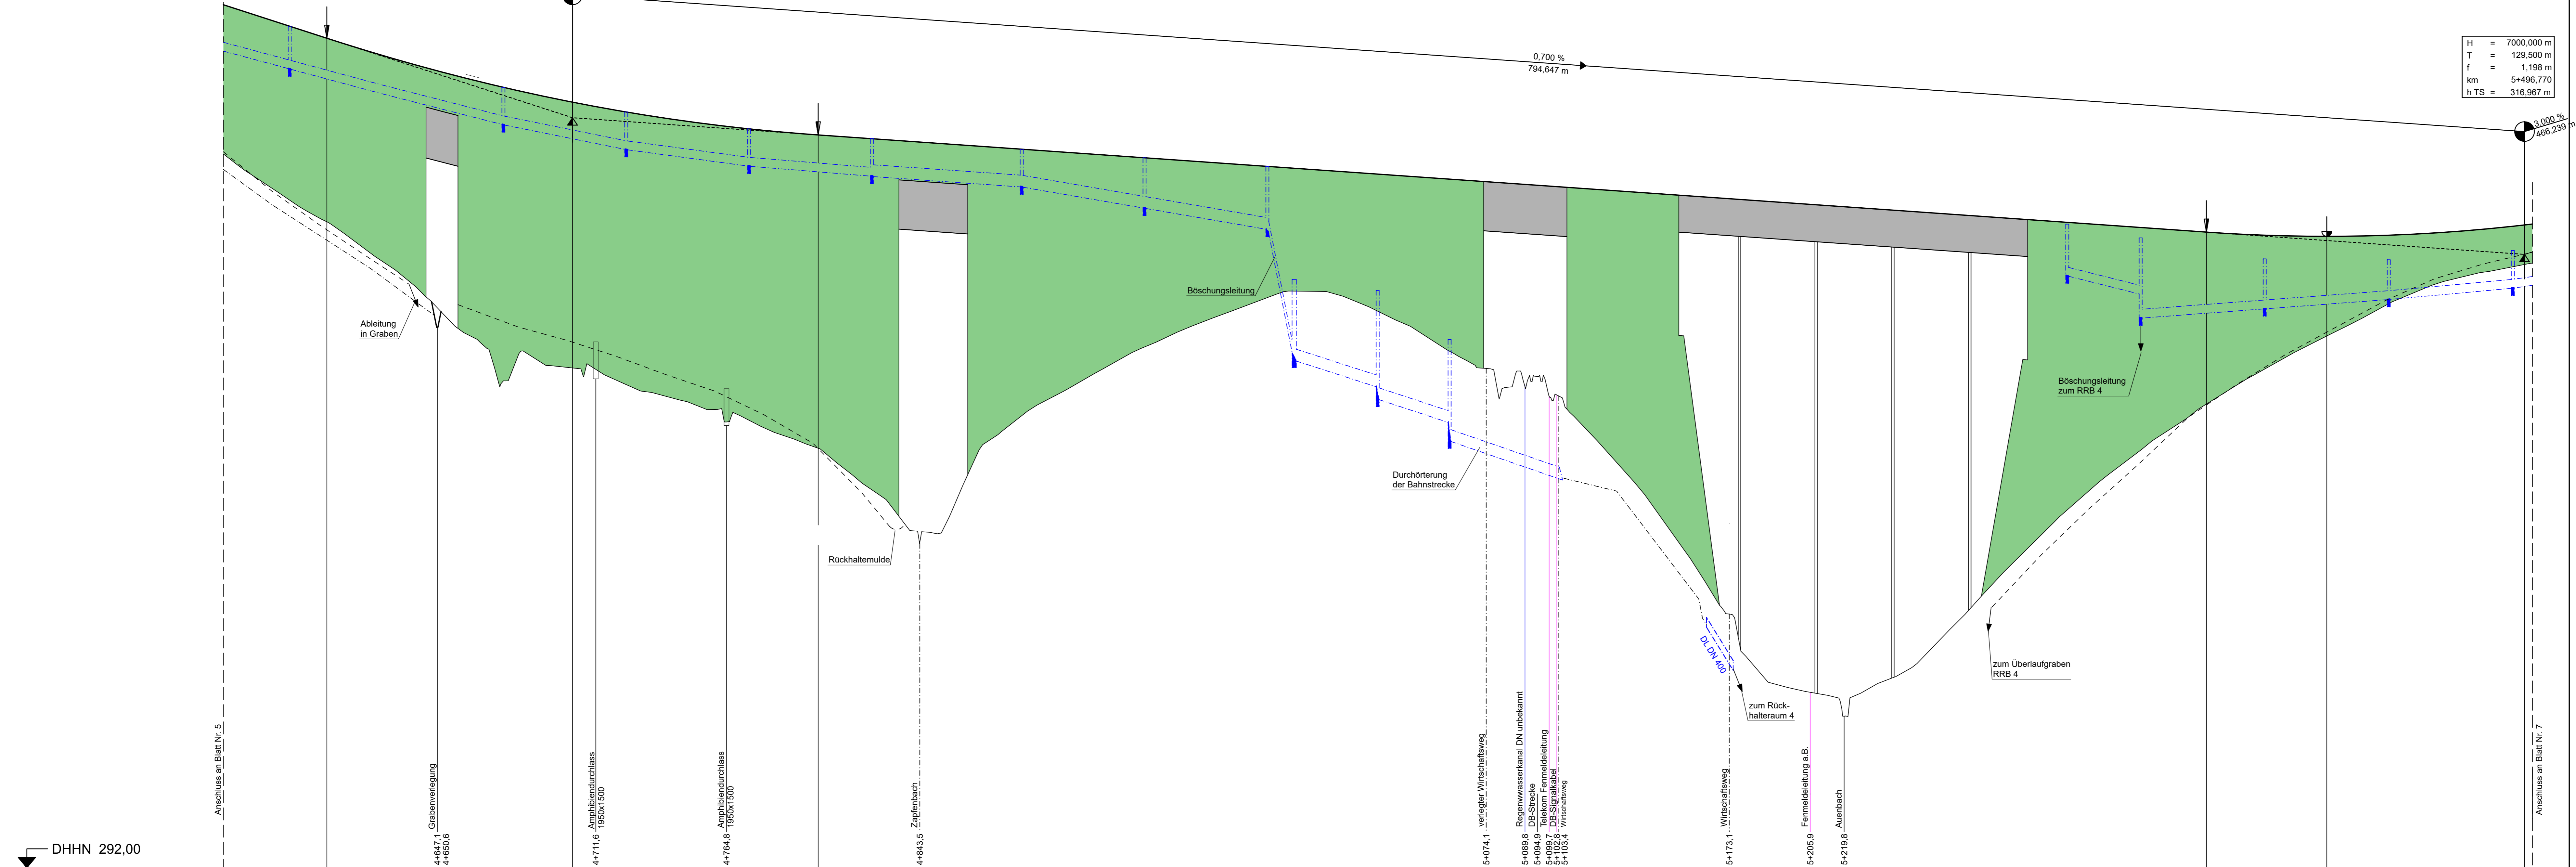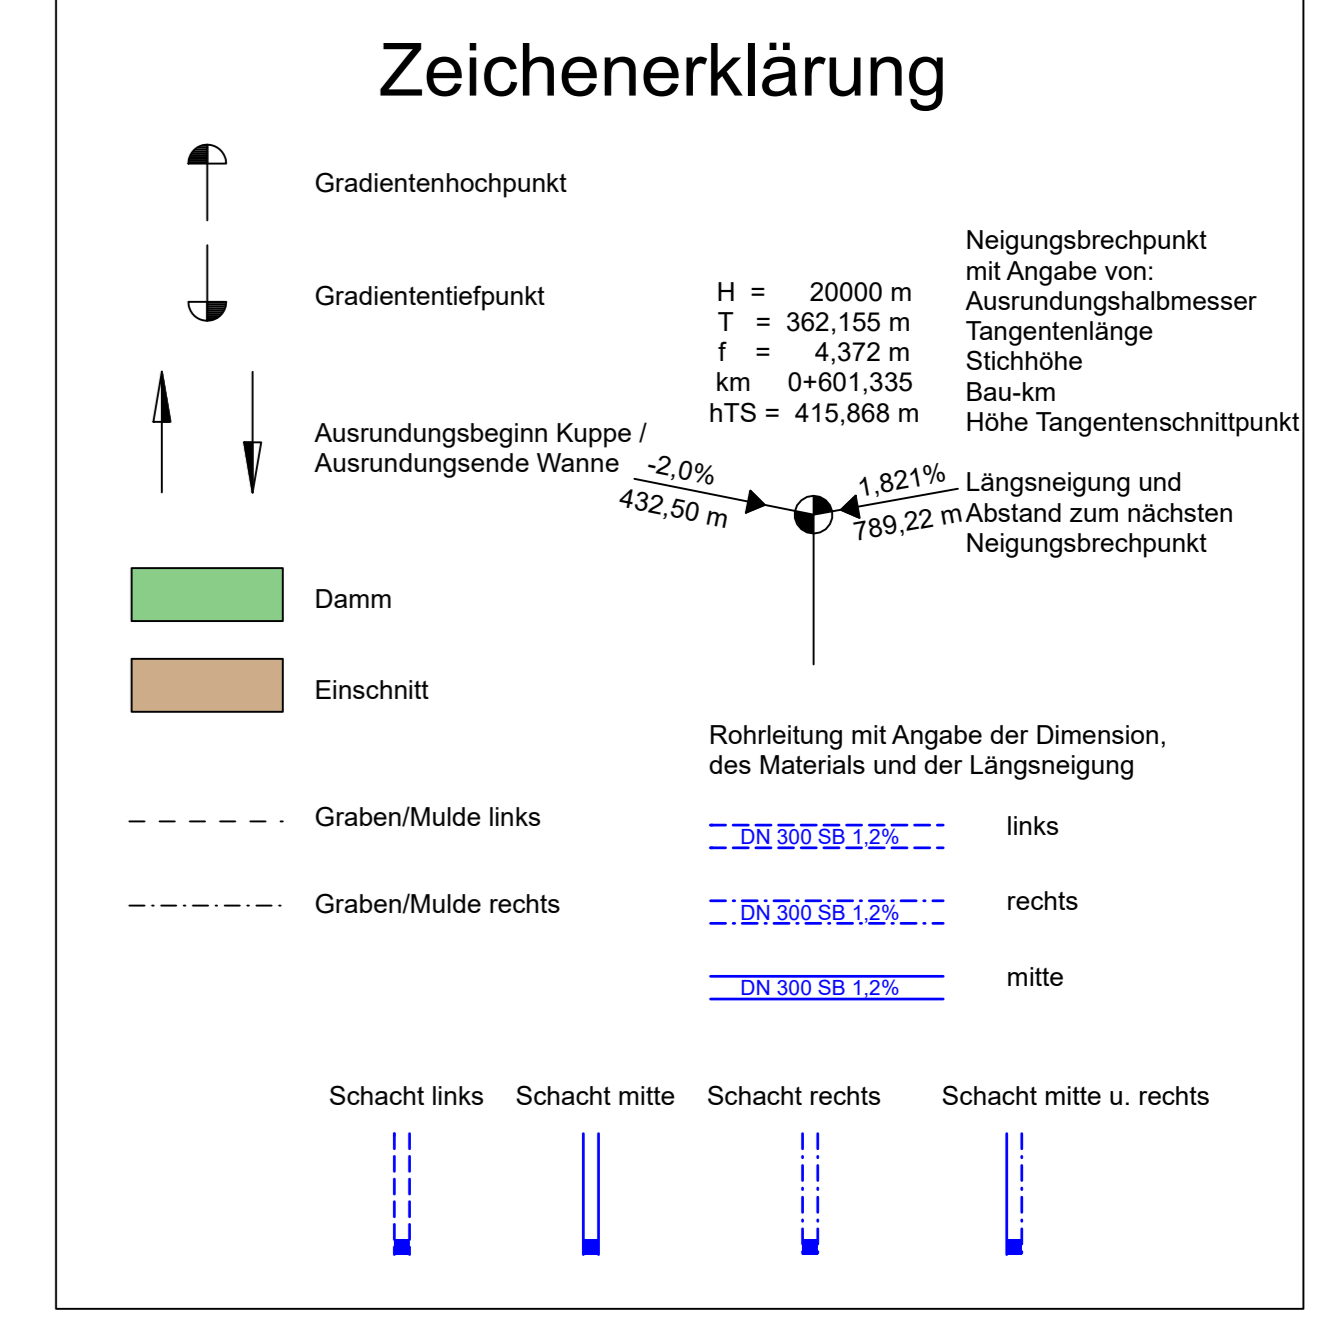


