

2 Brücke

LÜ 04

Abschnittsgrenze zwischen
den Bauwerken

Stadt Frankenberg
Markt 15
09669 Frankenberg/Sa.

1	1167/3	31733 m ²
1.1.10	111 m ²	
1.1.11	0 m ²	
1.1.12	0 m ²	

1	1129	2010 m ²
1.7.7	33 m ²	
1.7.8	0 m ²	
1.7.9	0 m ²	

1	1127/5	19927 m ²
1.6.8	159 m ²	
1.6.9	0 m ²	
1.6.10	0 m ²	
1.6.11	464 m ²	

Stadt Frankenberg
Markt 15
09669 Frankenberg/Sa.

Stadt Frankenberg
Markt 15
09669 Frankenberg/Sa.

0+352 m


Abschnittsgrenze zwischen
den Bauwerken

Legende

- zu erwerbende Fläche
- vortbergend in Anspruch zu nehmende Fläche
- daurend zu belastende Fläche
- daurend zu belastende Fläche für LBP-Maßnahmen
- Flur/Flurstück/Größe des Flurstückes
- lfd. Nr. im Grundverzeichnisses/Größe der Teilfläche
- 1 Nr. des Grundverzeichnisses
- 4 lfd. Nr. des betroffenen Flurstückes
- 1 Teilfläche eines Flurstückes
- Flurstücksgrenze

1	1129	2010 m ²
1.7.4	49 m ²	
1.7.5	0 m ²	
1.7.6	0 m ²	

1	1167/3	31733 m ²
1.1.7	33 m ²	
1.1.8	0 m ²	
1.1.9	0 m ²	

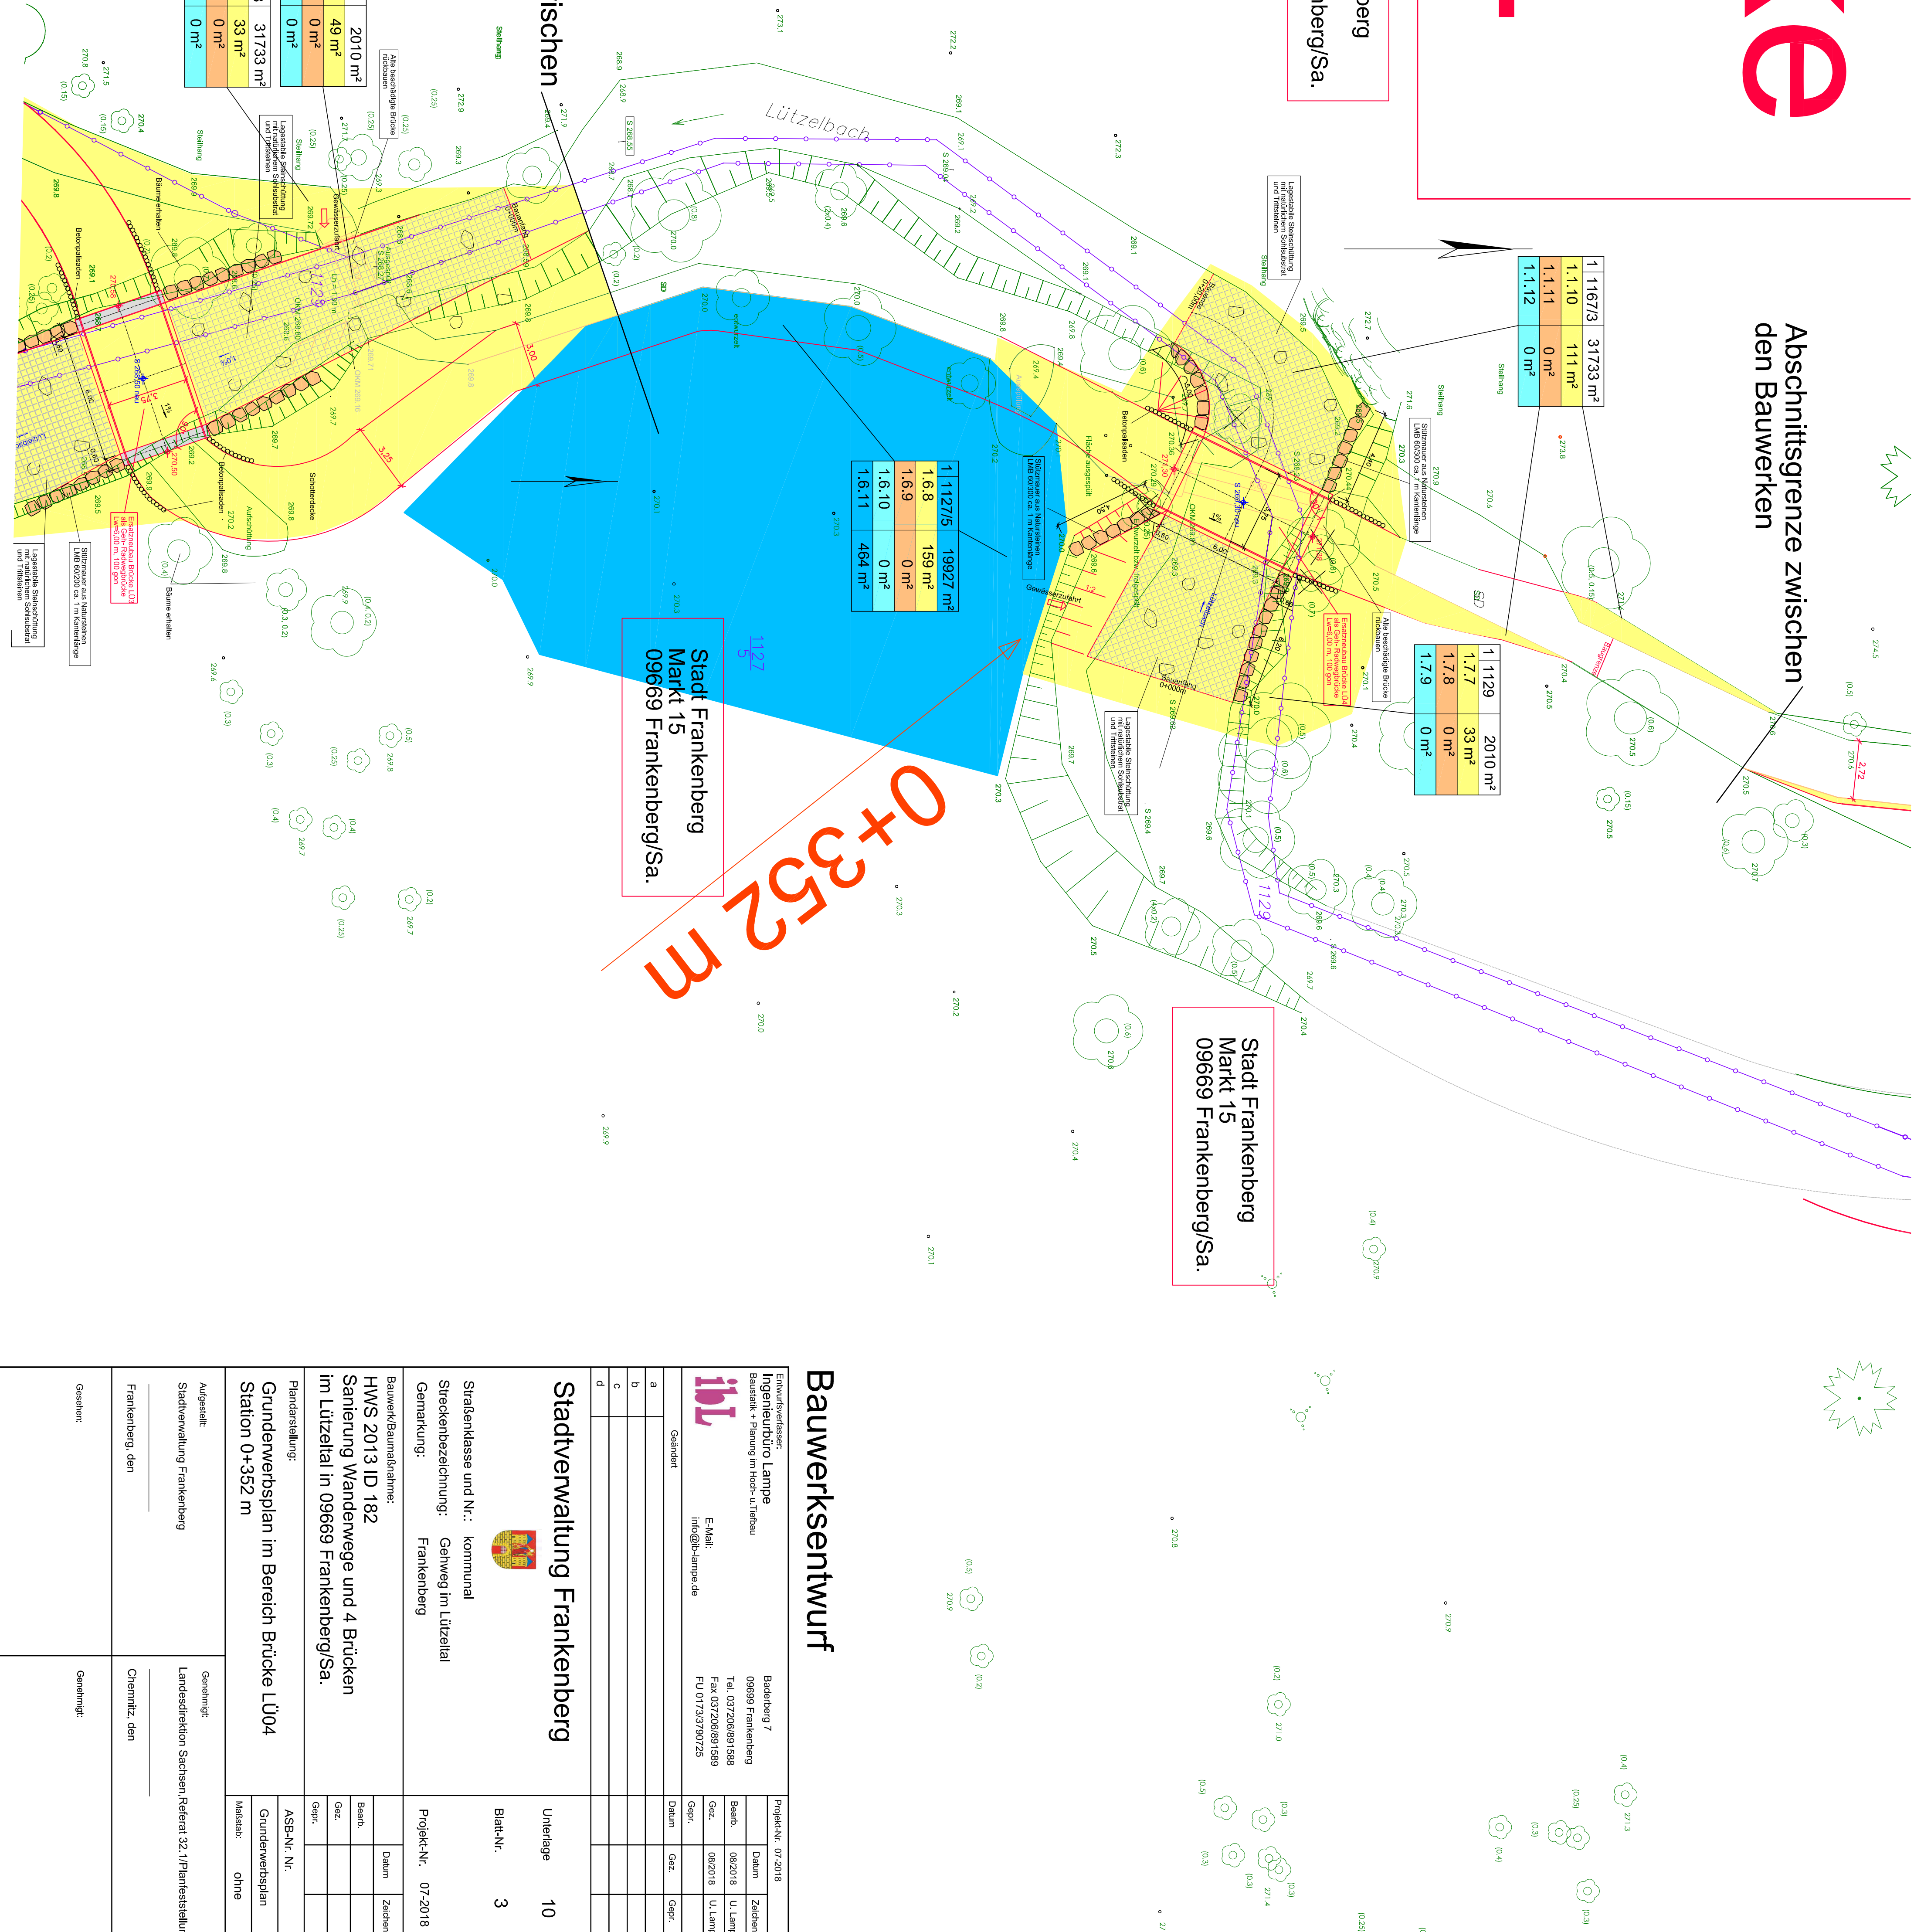

Bauwerksentwurf

Firmenvertreter: Ingenieurin Udo Lampe Bauwerks - Planung im Hoch- u. Tiefbau		Bauwerk 7 09669 Frankenberg Tel. 037206/691588 Fax 037206/691589 FU 0173/9790725	
ibL		E-Mail: info@ib-lampe.de	
Geometrie		Datum	Gez.
a			
b			
c			
d			

Stadtverwaltung Frankenberg



Straßenklasse und Nr.: kommunal
Streckenbezeichnung: Geilweg in Lützelital
Gemarkung: Frankenberg

Blatt-Nr.: 3
Projekt-Nr.: 07-2018

Bauwerk/Baumaßnahme:
HWS 2013 ID 182
Sanierung Wanderwege und 4 Brücken
im Lützelital in 09669 Frankenberg/Sa.

Planerstellung:
Grunderwerbsplan im Bereich Brücke LÜ04
Station 0+352 m

ASB-Nr.-Nr.:
Grunderwerbsplan
Mäßeinheit: ohne

Aufgestellt: Stadtverwaltung Frankenberg	Genehmigt: Landesdirektion Sachsen Referat 32.1/Planfeststellung
Frankenberg, den _____	Chemnitz, den _____

Gesätzt: _____	Genehmigt: _____
-------------------	---------------------