



R 4522820.294
H 5685784.043

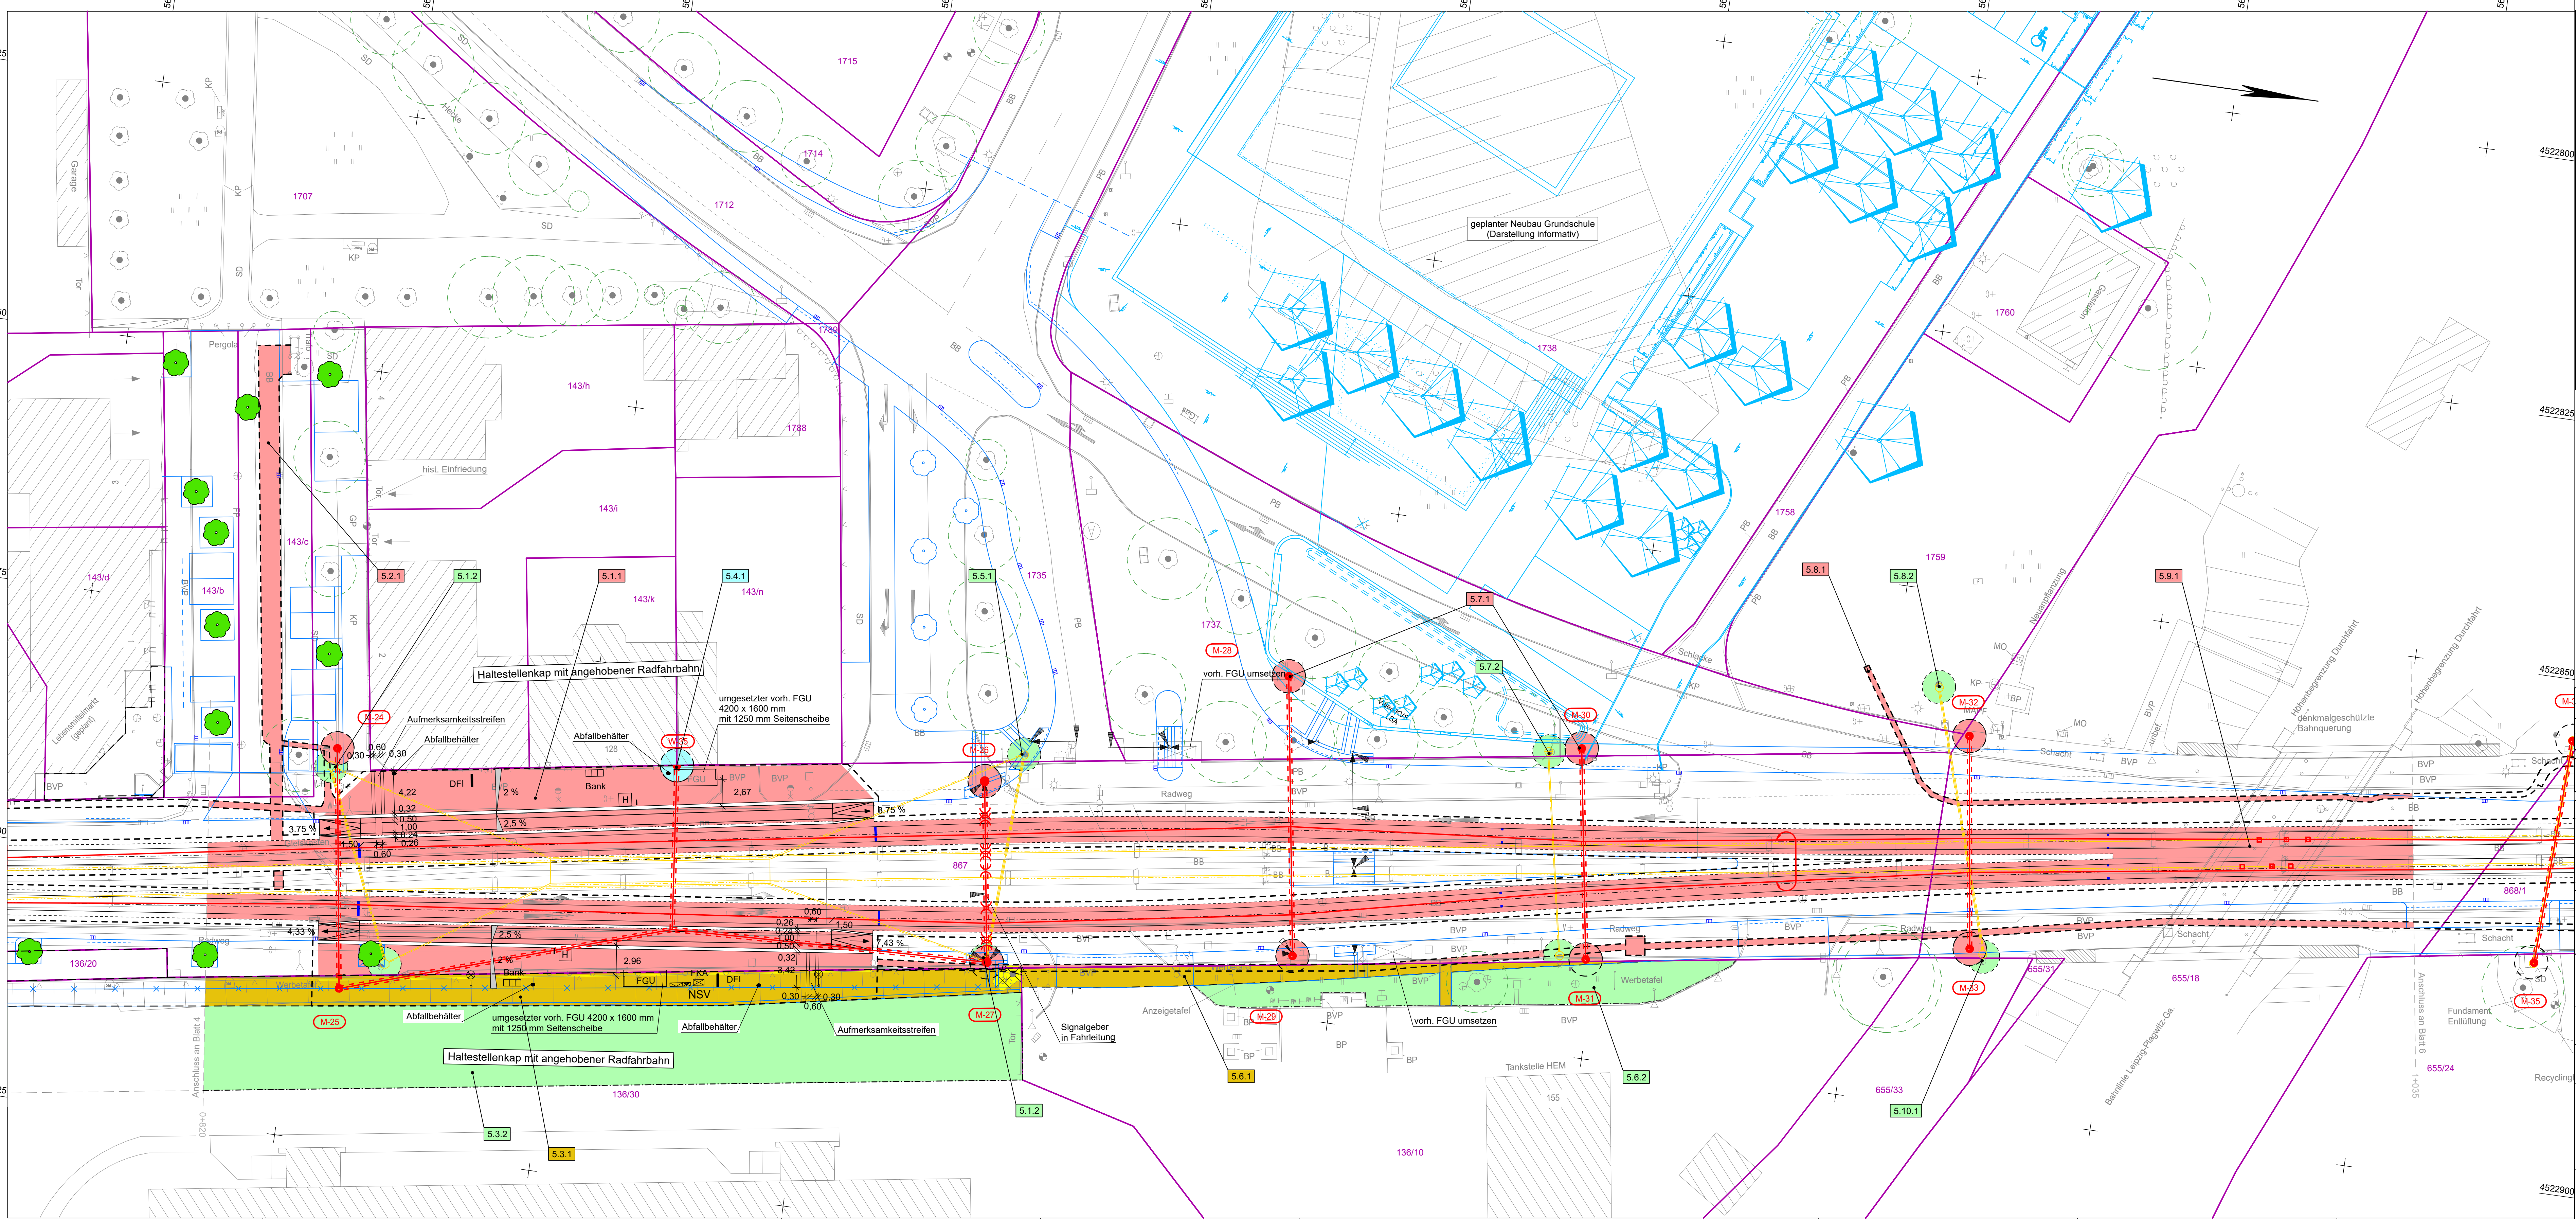

R 4522936.655
H 5685800.364

Zeichenerklärung

- für den Verkehrsbau auf vertraglicher Grundlage (Straßennutzungsvertrag)
- für den Verkehrsbau vorübergehend in Anspruch zu nehmende Fläche
- für den Verkehrsbau dauernd dinglich zu belastende Fläche privater Eigentümer
- Erwerb für Dritte
- weiterführende Planung VTA (vereinfachte Darstellung - informativ)
- Fremdplanung (vereinfachte Darstellung - informativ)
- geplante Anlage der LVB
- Planungsgrenze
- Flurstücksgrenze mit Nummer
- Teilfläche des Flurstücks
- Nr. des betroffenen Flurstücks
- Nr. des Grunderwerbsplans
- Fahrleitung/Mast vorhanden
- Fahrleitung/Mast Neubau
- Fahrleitung/Mast Demontage
- Fahrleitung/Mast Umbau
- Baumpflanzungen LVB / Stadt Leipzig - VTA (Darstellung informativ)

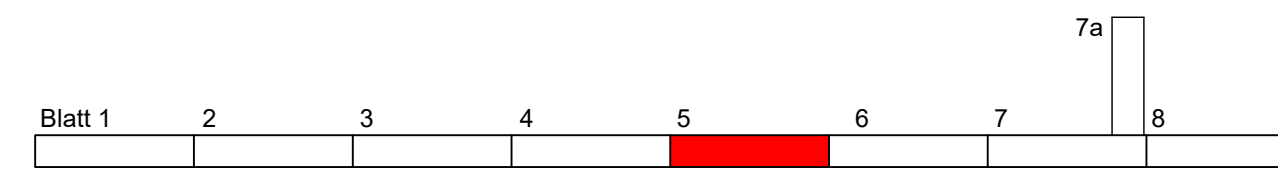

Nr.	Art der Änderung	Datum	Name

Planungsgrundlage: Entwurfsvermessung von TRIGIS GmbH von 11/2020
Lagebezug: RD 83 Höhenbezug: DHNN 92

IBV	Ingenieurbüro für Verkehrsanlagen GmbH	bearbeitet	Datum	Name	Zeichen
			03/2023	Steinert	
		geprüft	03/2023	Reischke	

Auftragnehmer: Leipziger Verkehrsbetriebe (LVB) GmbH
Ludwig-Erhard-Straße 55a, 04103 Leipzig
Blattgröße: 123,1x51,5 (0,634 m²) Projekt-Nr.: 00/00

Bauherr: Leipziger Verkehrsbetriebe (LVB) GmbH
Georgiring 3
04103 Leipzig

Genehmigungsplanung	Grunderwerbsplan	Maßstab:
		1:250

Abschnitt: Bau-km 0+760,00 bis 0+975,00
Urtage: B 10.1 - 05

gesehen: Leipzig, den:
 genehmigt: Leipzig, den:
 Leipziger Verkehrsbetriebe (LVB) GmbH
Postfach 10 09 10
04009 Leipzig