


Gemarkung Kriebstein

Gemarkung Kriebethal

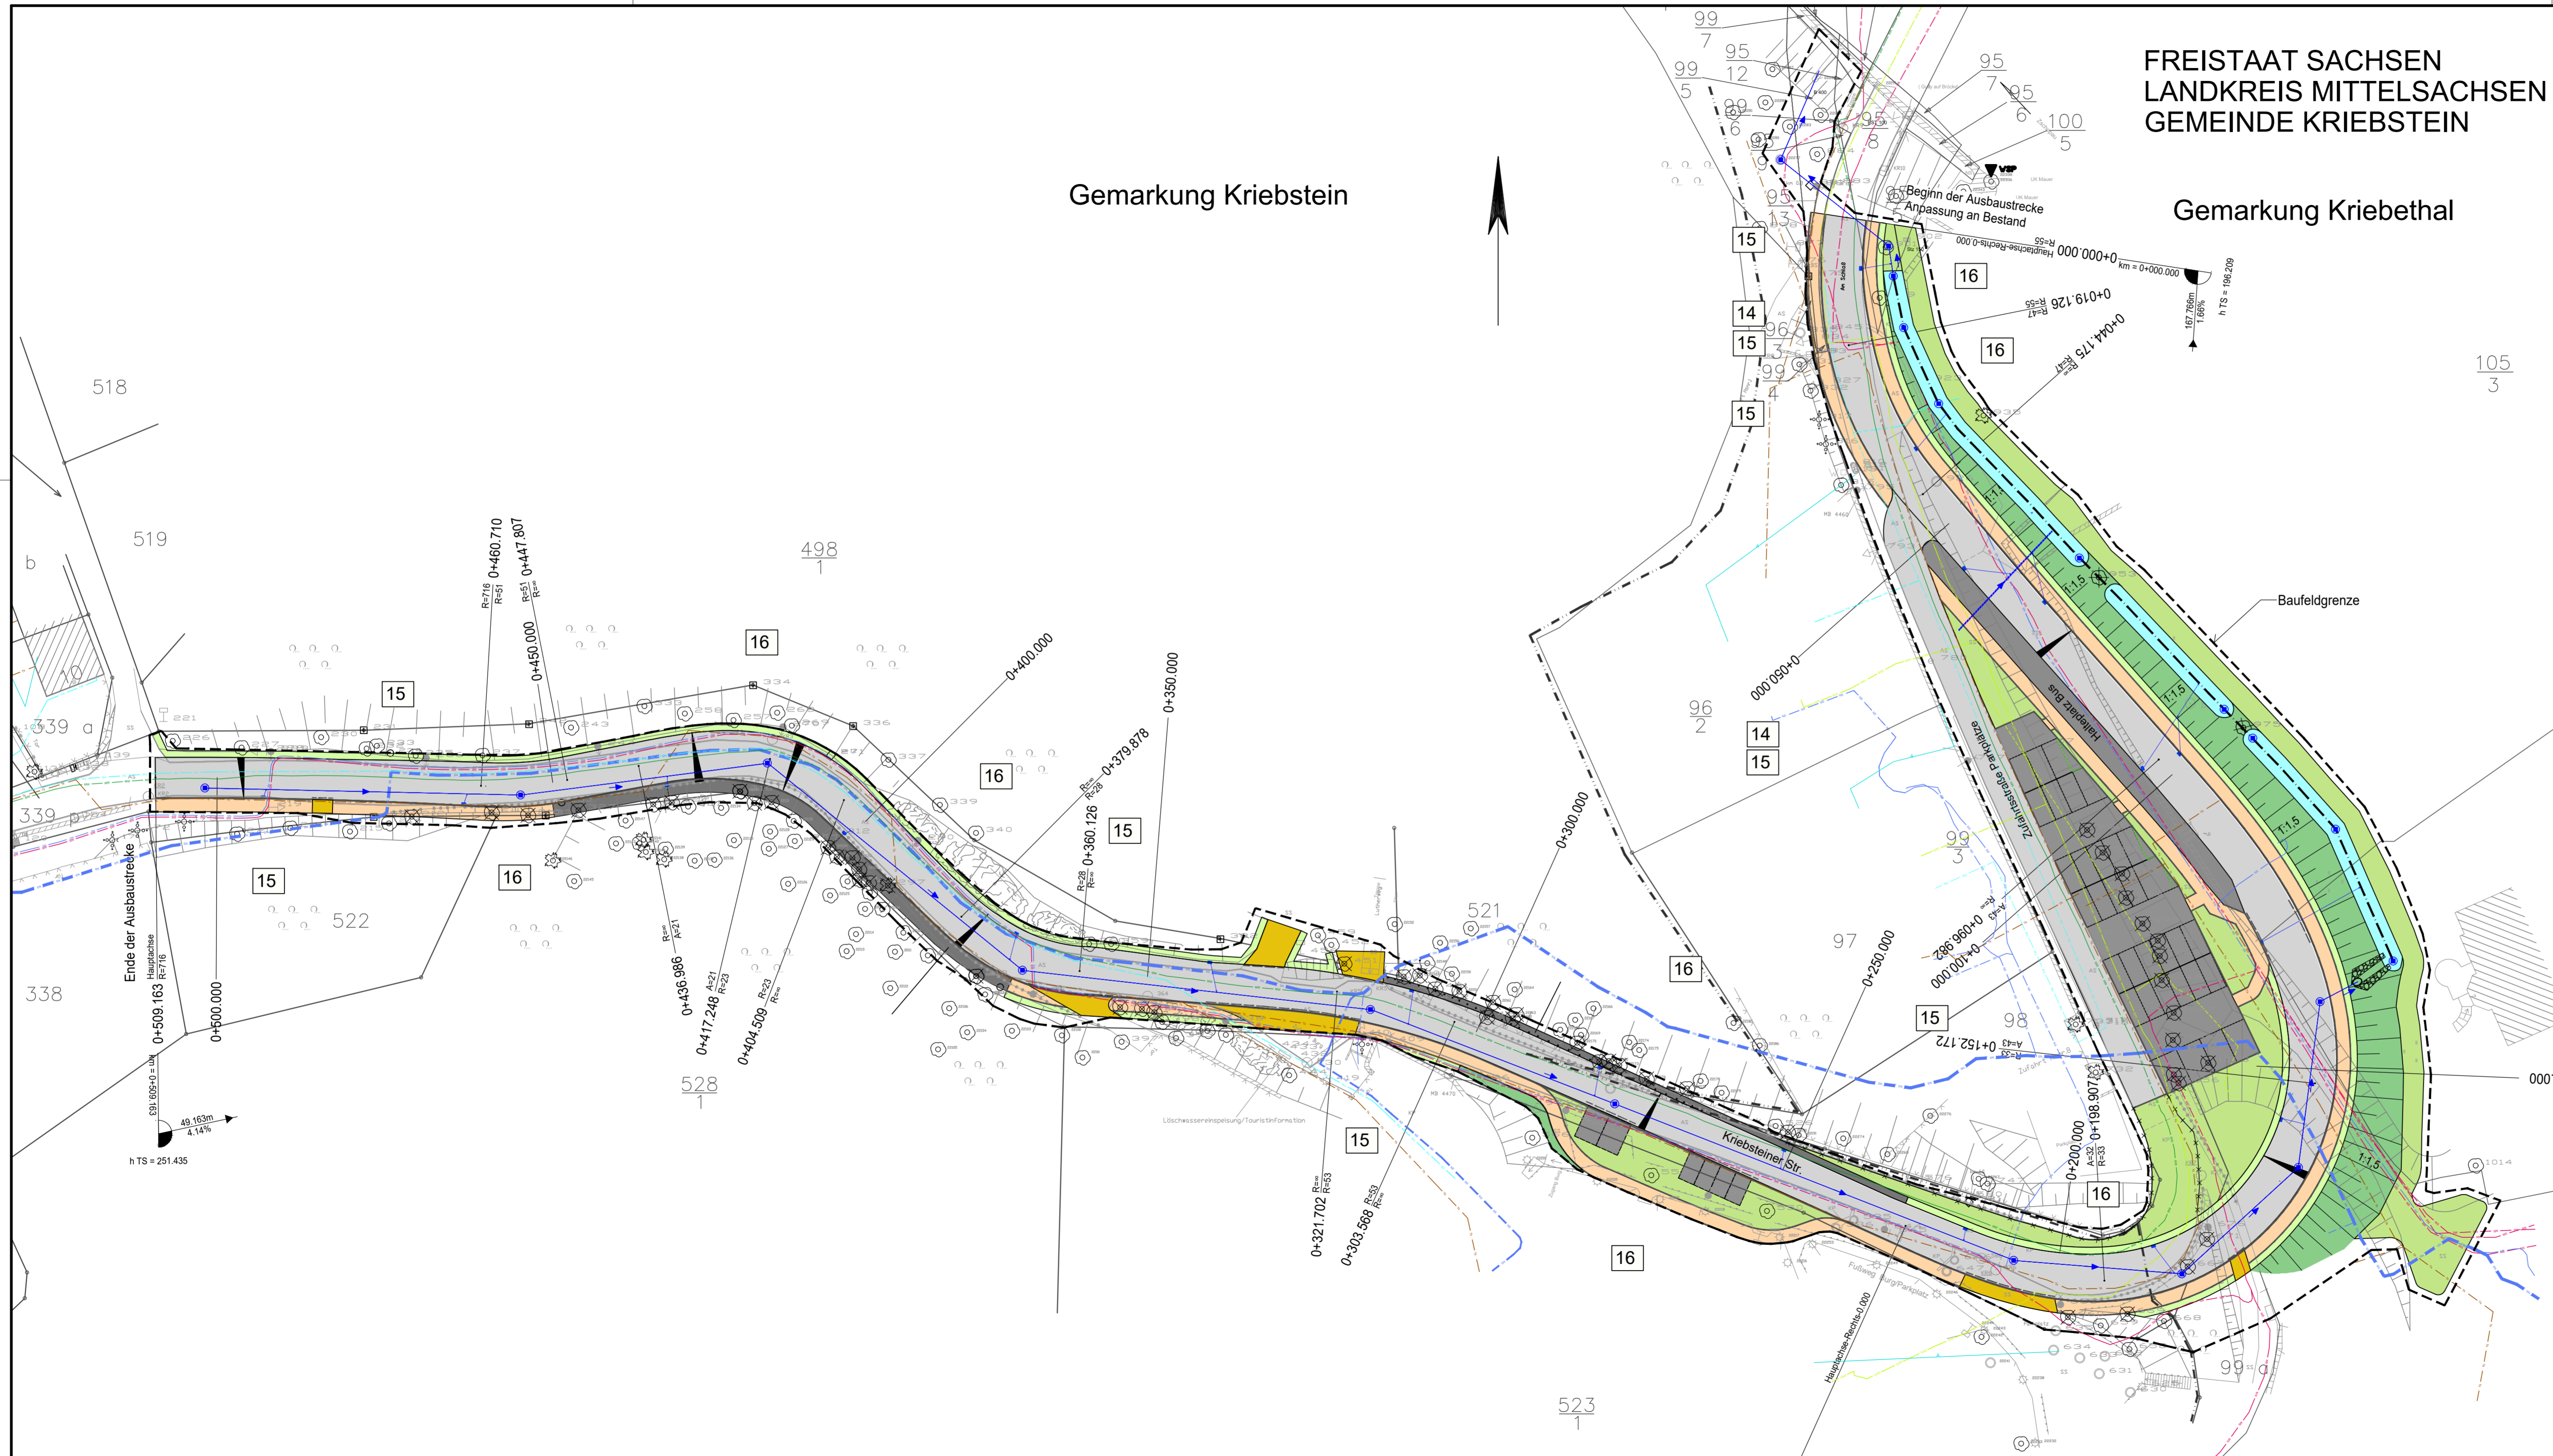

Reglungsverzeichnis

14 lfd. Nummer im Reglungsverzeichnis

Legende

- TW — Trinkwasserleitung
- GAS — Gasleitung inetz
- NS — NS-Leitung Mitnetz
- NS — NS-Leitung Mitnetz mehrfache Verlegung
- MS — MS-Leitung Mitnetz
- MW — Mischwasserleitung
- TK — Telekom
- Planung Straßenentwässerung
- Mulden-Rigolen-System (M-R-S)

Entwurfsbearbeitung:



Bearbeitet: Reinhold

Gezeichnet: Gorajski

Geprüft: Tischer

Datum: 03. März 2021

Projekt-Nr.: 2016069



Bearbeitet:

Geprüft:

Bearbeitet:

Geprüft:

d	c	b	a
Nr.	Art der Änderung	Datum	Zeichen

Feststellungsentwurf

Unterlage / Blatt Nr. 16.1	koordin. Leitungsplan
Straße / Abschn.-Nr. / Station: K 8215 / 3. BA / 0+000 - 0+509,16 (von - bis)	
PROJIS-Nr.:	Maßstab: 1:500

Ausbau K 8215  
Schweikershain - Kriebstein 3. BA

aufgestellt:	genehmigt:
_____ den _____	_____ den _____