
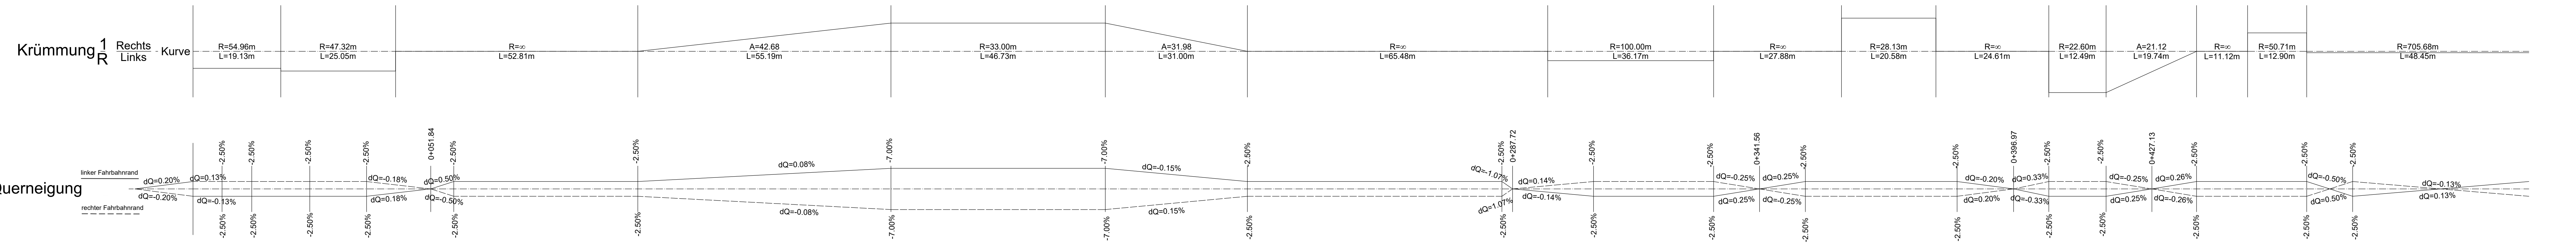


Maßstab:
ML 1 : 500 MH 1 : 50
Achse:
Hauptachse
Höhenplan:
Planungshöhen
Station:
0+000.000 - 0+509.342

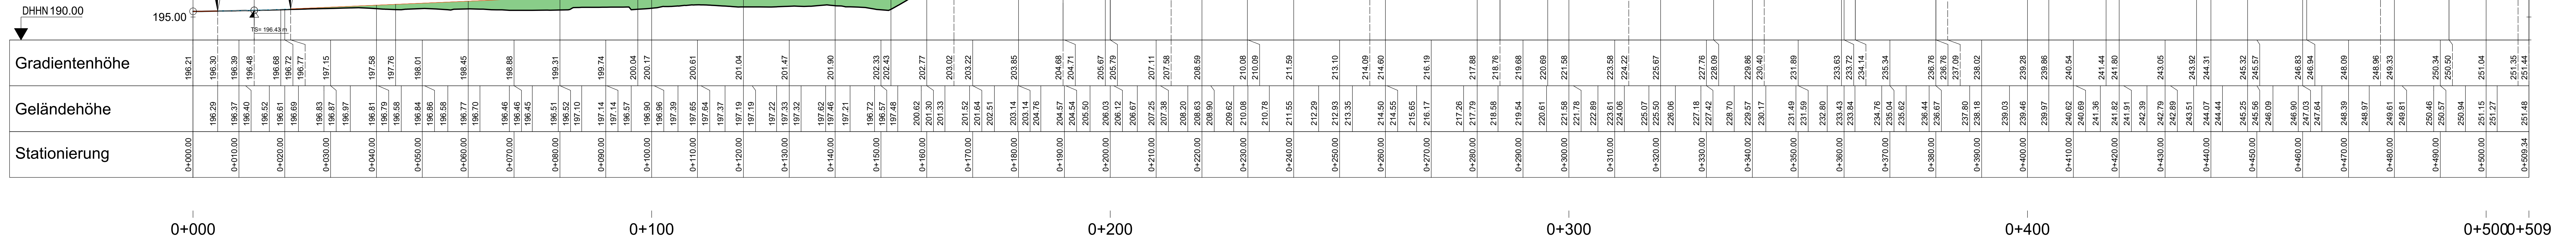

Zeichenerklärung

- Gradientenhochpunkt: H = 161.550, h TS = 393.815, f = 0.221
- Ausrundungsbeginn / -ende Kuppe
- Abtrag
- Gelände Bestand
- Gradiente geplant
- Neigungsbrechpunkt mit Angabe von Ausrundungshalbmesser, Höhe Tangentenschnittpunkt, Stichhöhe
- Längsneigung mit Abstand zum nächsten Neigungsbrechpunkt

Entwurfsbearbeitung: **CIC**
 Datum: 03.März 2021
 Bearbeitet: Reinhold
 Gezeichnet: Gorajski
 Geprüft: Tischer
 Projekt-Nr.: 2016069

mittelsachsen Landkreis Mittelsachsen
 Bearbeitet:
 Geprüft:
 Bearbeitet:
 Geprüft:

Nr.	Art der Änderung	Datum	Zeichen

Feststellungsentwurf
 Unterlage / Blatt Nr.: 6.1
 Höhenplan Straße
 Straße / Abschn.-Nr. / Station: K 8215 / 3.BA / 0+000 - 0+509,16 (von - bis)
 PROJIS-Nr.:
 Maßstab: 1:500

Ausbau K 8215
 Schweikershain - Kriebstein 3. BA

ausgest.:
 genehmigt: