



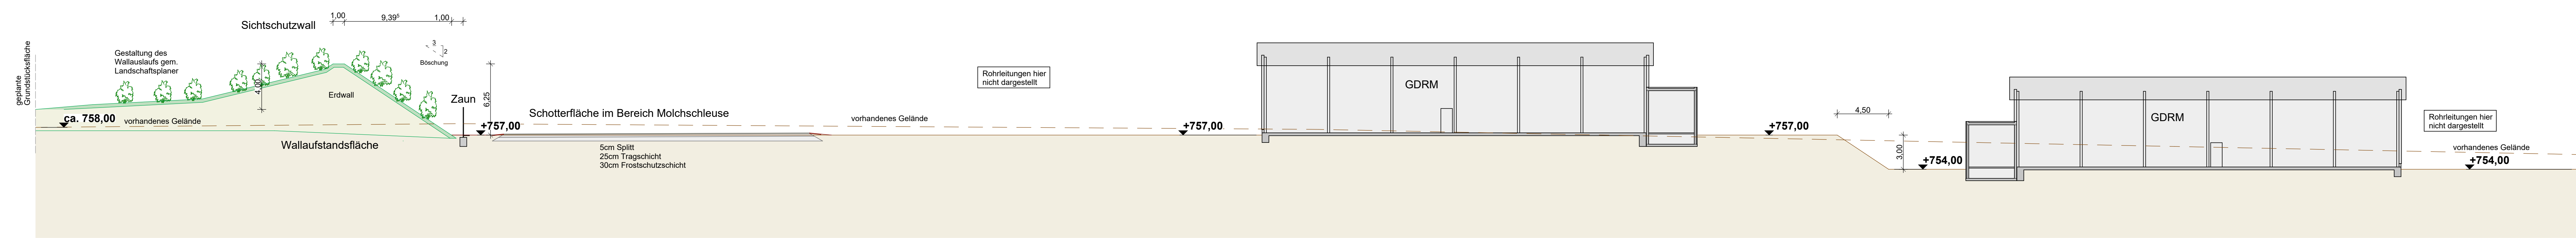


Geländeschnitt G M=1:200

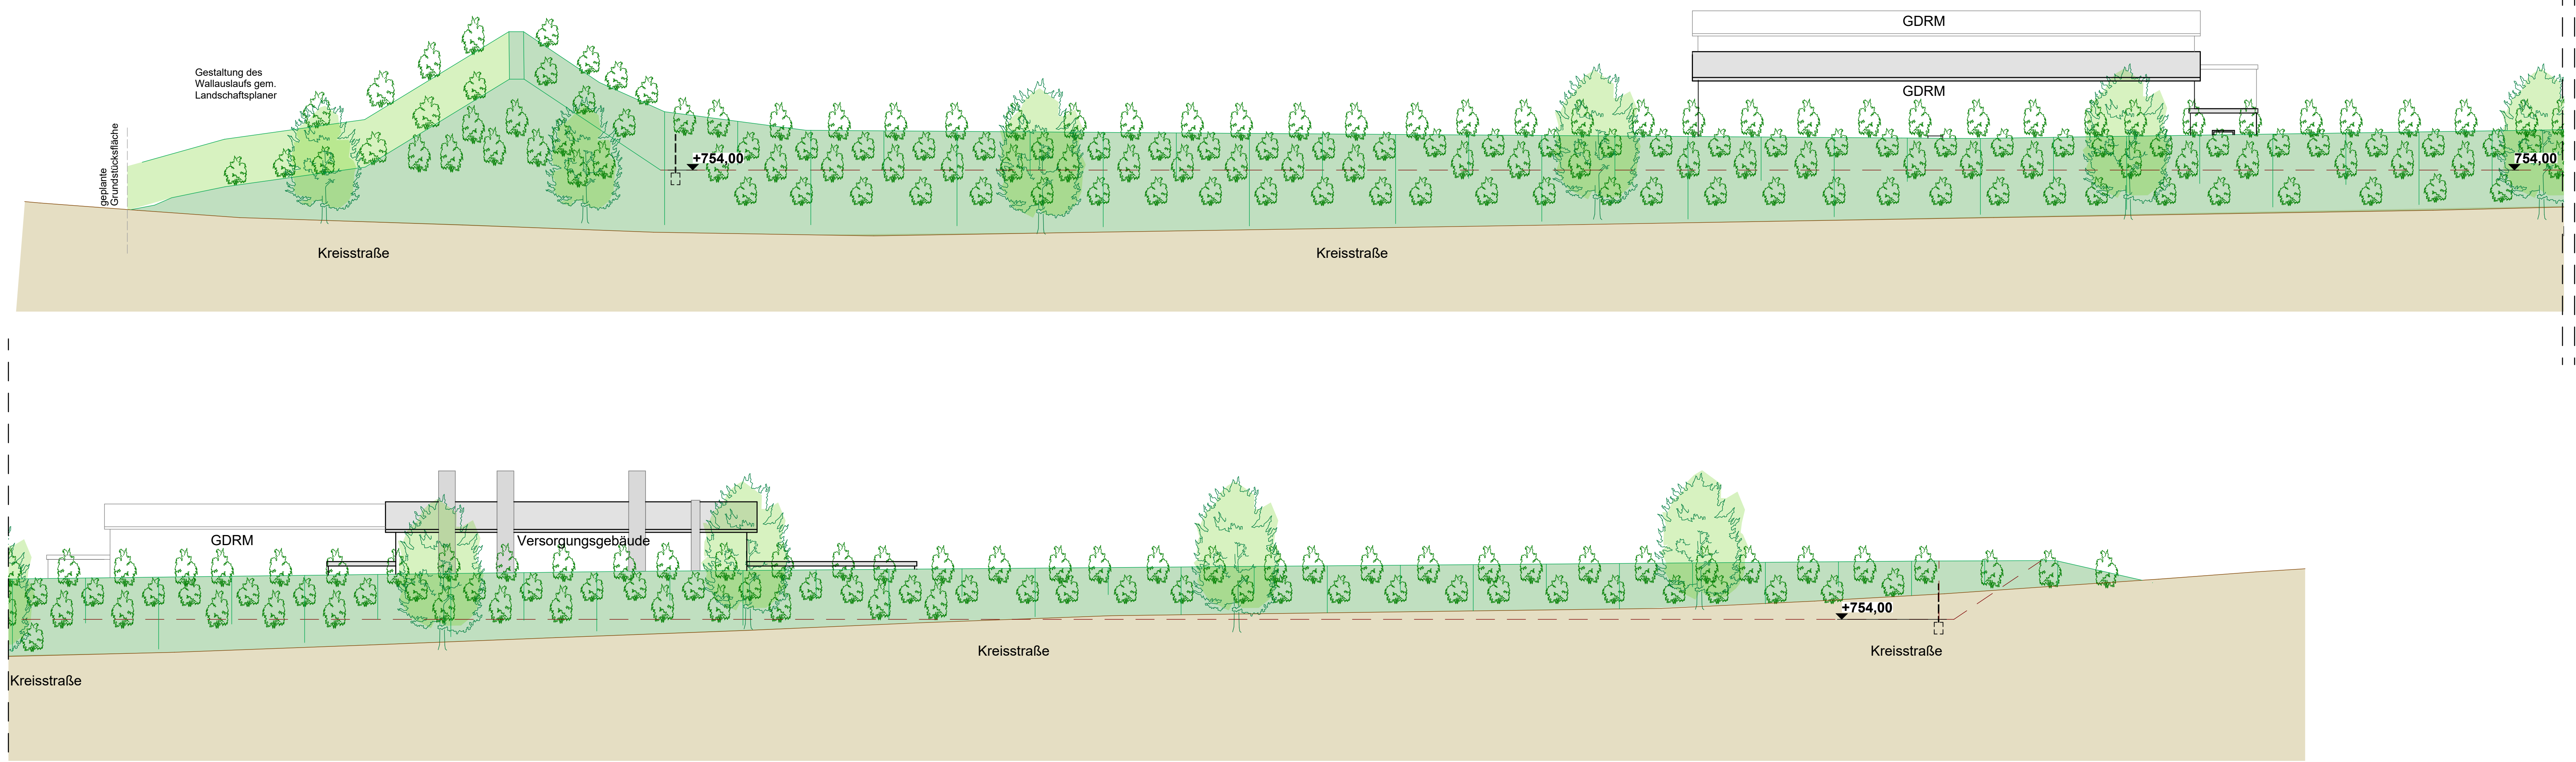

Geländeschnitt H M=1:200
Ansicht von der Kreisstraße



00	29.08.2017	Peters	Vaupel	Für Genehmigungsantrag
Rev.	Datum	Gez.	Gepr.	Änderung
Gesellschaft				
		GASCARDE Gastransport GmbH Kölnische Straße 108-112 34119 Kassel		
Engineering				
		GASCARDE Gastransport GmbH Ingenieurtechnik GNA Kölnische Straße 108-112 34119 Kassel Tel 0561 - 934 - 0		
Planersteller				
		GASCARDE Gastransport GmbH Ingenieurtechnik GNA Kölnische Straße 108-112 34119 Kassel Tel 0561 - 934 - 0		
Lieferant				