



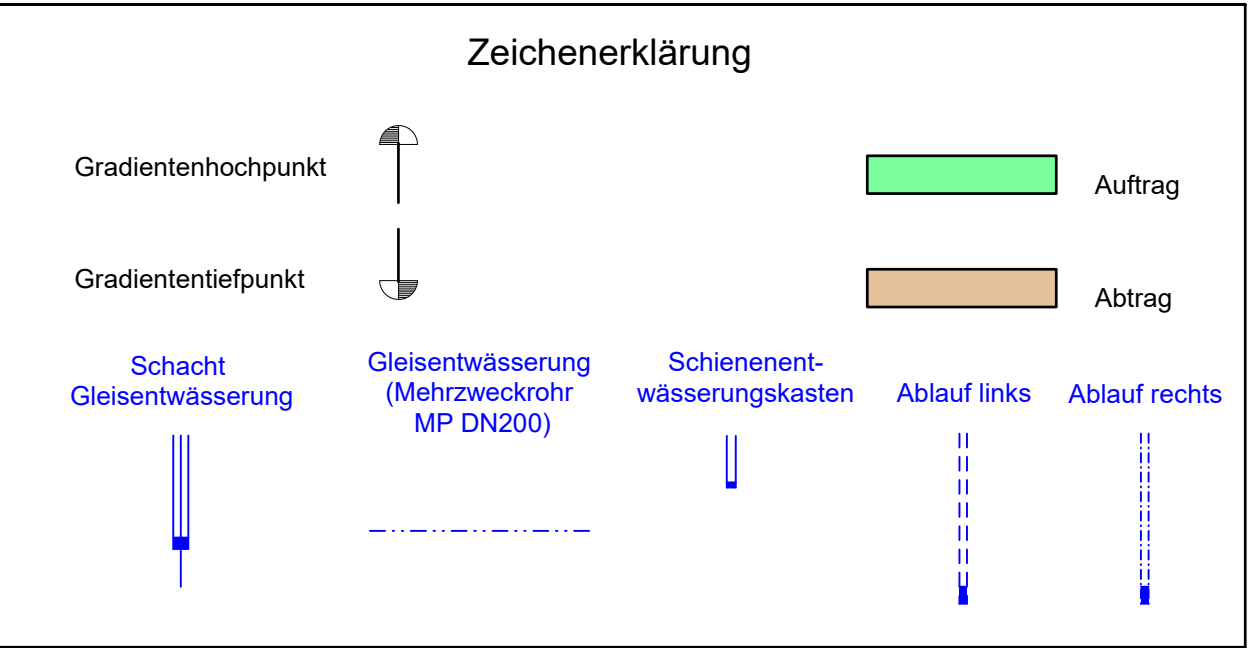

M = 1:500/50  
DHHN92 108,00

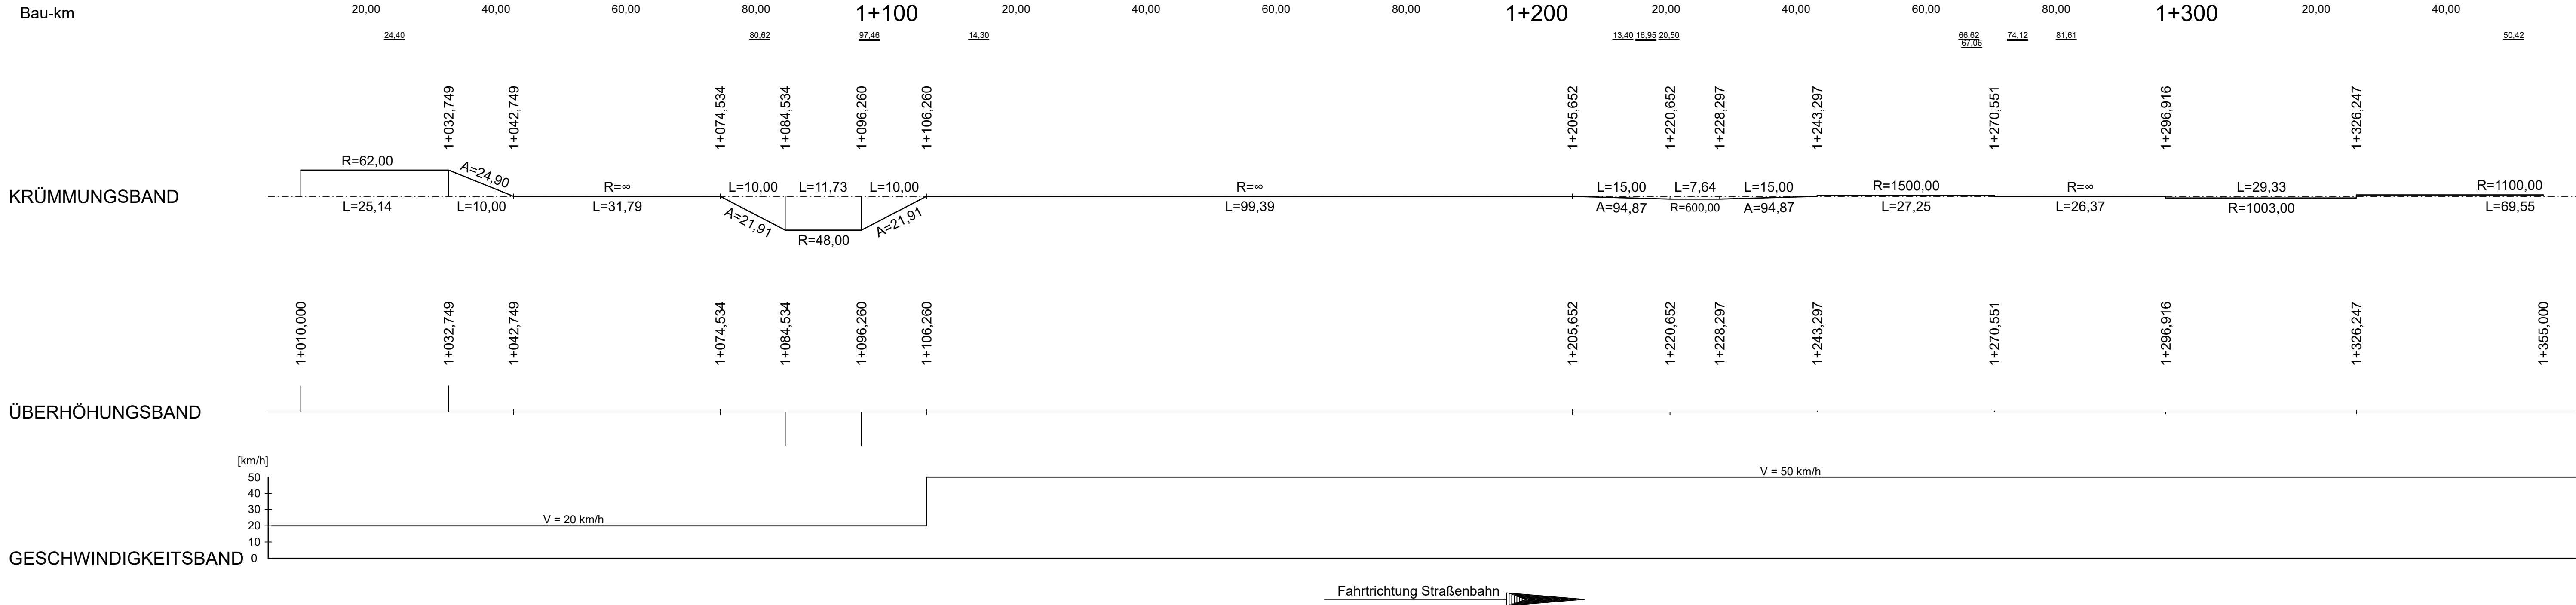

<div>Entwurfsbearbeitung:</div> <div><b>Ingenieurbüro für Verkehrsanlagen GmbH</b> Niederlassung Sachsen, Büro Dresden Washingtonstr. 16/16A, 01139 Dresden Tel.: (0351) 843 893-0</div>	Bearbeitet:	August 2016	Hartmann
	Gezeichnet:	August 2016	Grundmann
	Geprüft:	16.08.2016	
	Müller Büroleiter		

### Feststellungsentwurf

 <b>Landeshauptstadt Dresden</b> Geschäftsbereich Stadtentwicklung Straßen- und Tiefbauamt	Unterlage / Blatt-Nr.: 6 / 4	
	Höhenplan 1+010,000 - 1+355,000	
PROJIS-Nr.:	Maßstab: 1:500/50	
Wehlener Straße / Alttolkewitz / Österreichischer Straße zwischen Schlömilchstraße und Leubener Straße		
aufgestellt: Dresden, 23.09.2016 Straßen- und Tiefbauamt		
Prof. Reinhard Koettlitz Amtsleiter Straßen- und Tiefbauamt		