






Zeichenerklärung

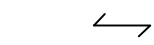


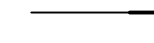
Grunderwerb

-  zu erwerbende Fläche
-  dauerhaft zu belastende Fläche
-  vorübergehend in Anspruch zu nehmende Fläche
-  zu erwerbende Fläche für LBP

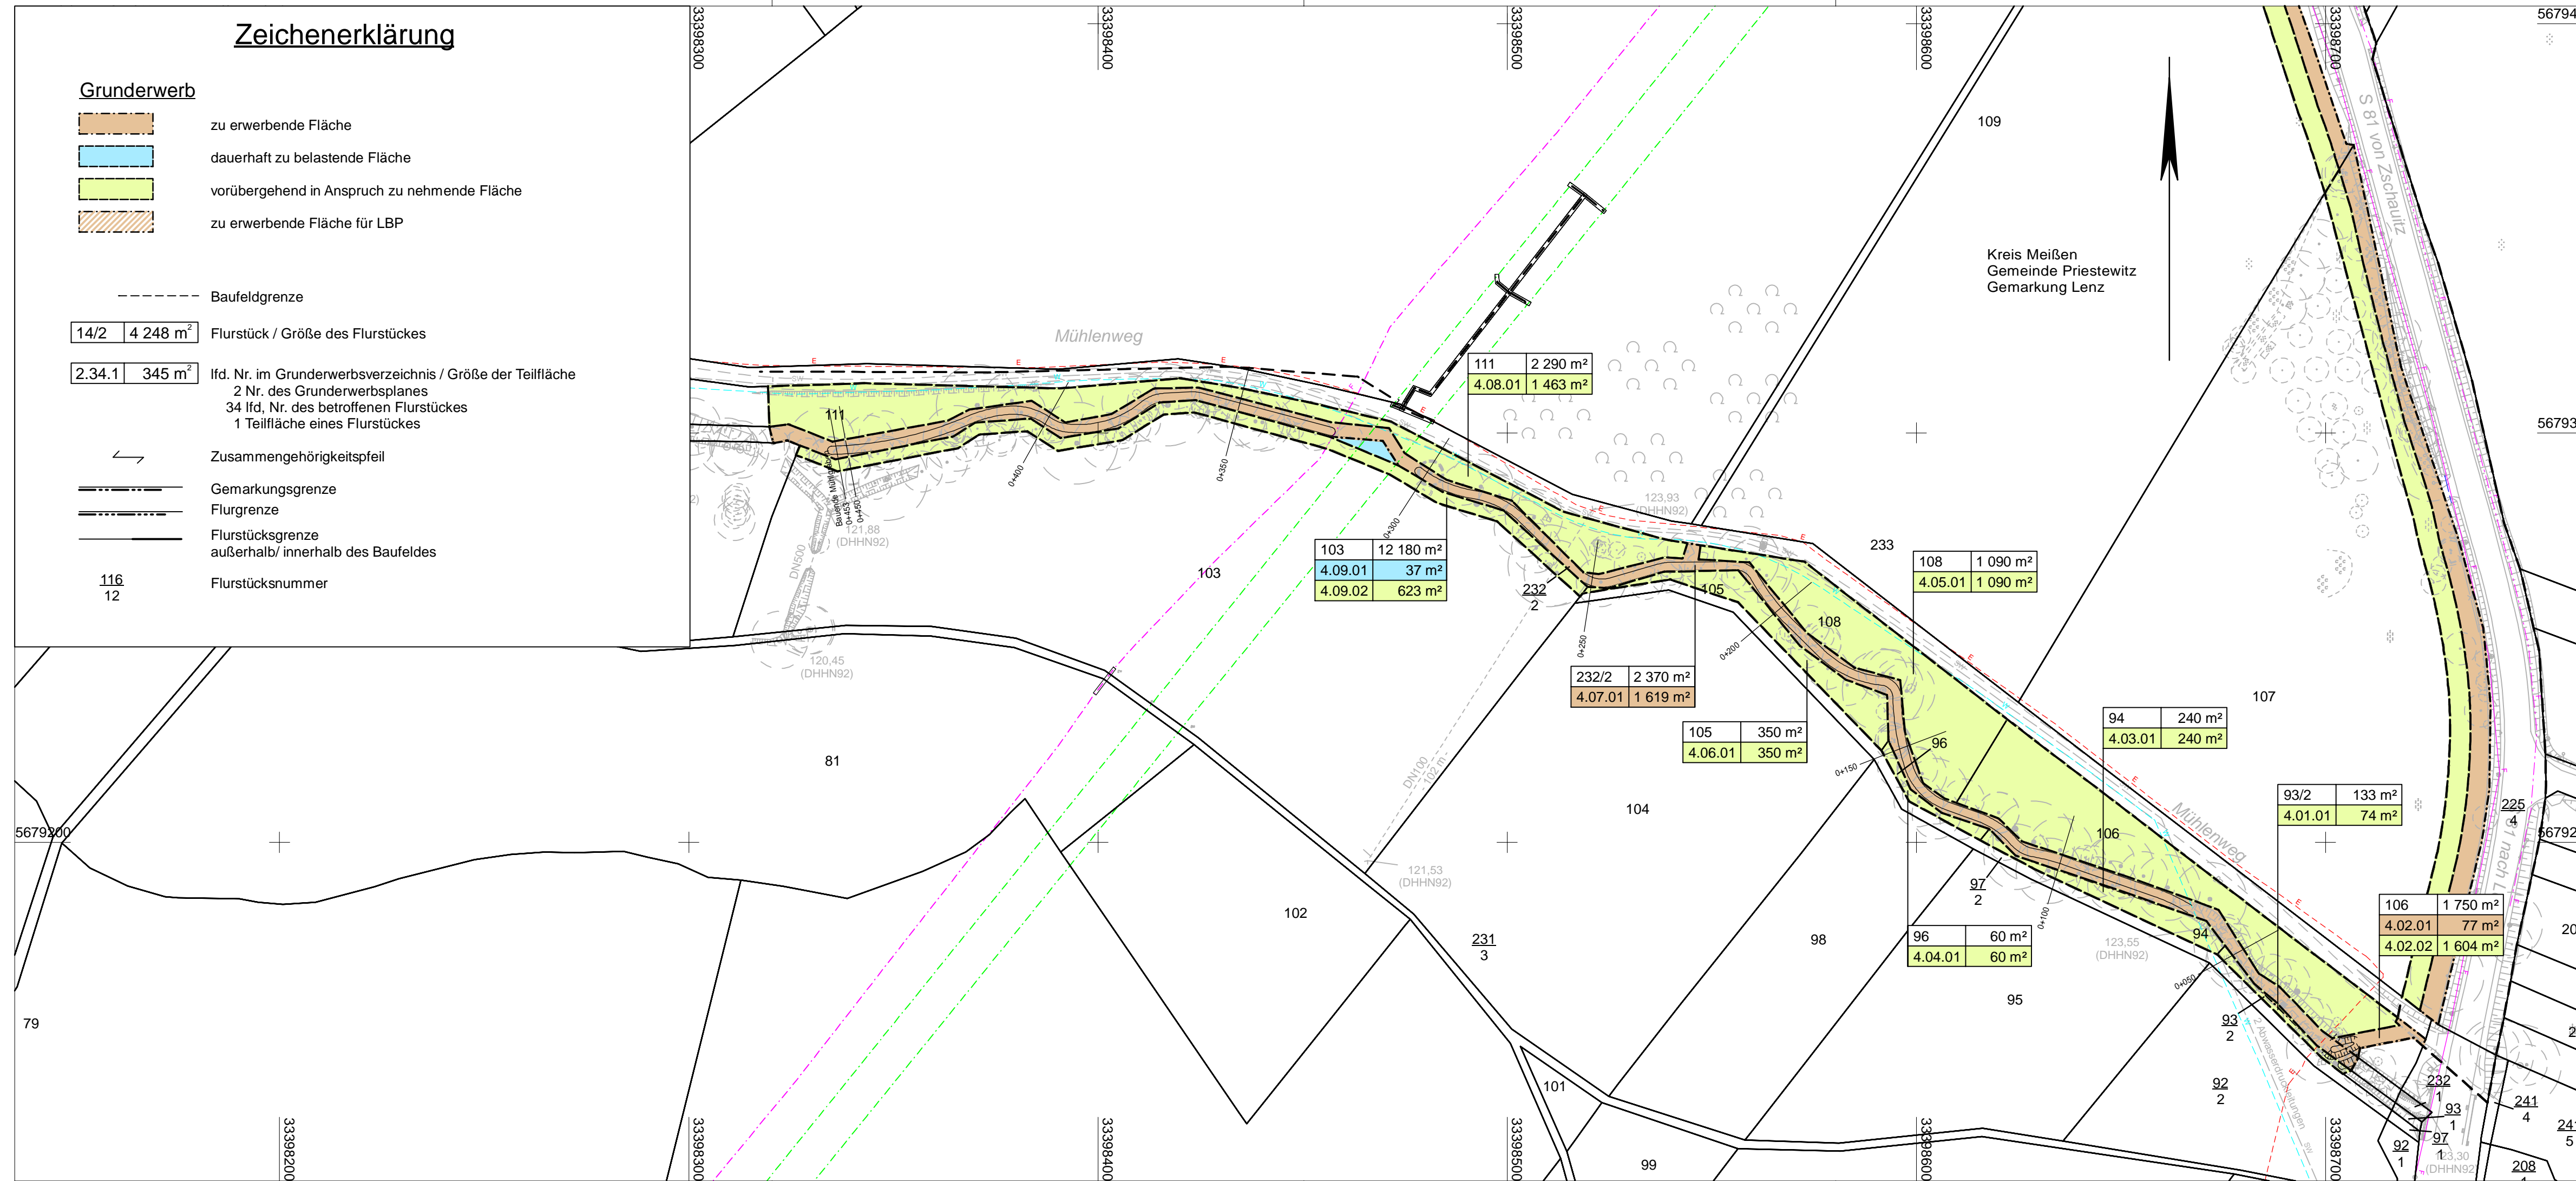
-  Baufeldgrenze
- | | |
|------|----------------------|
| 14/2 | 4 248 m ² |
|------|----------------------|

 Flurstück / Größe des Flurstückes
- | | |
|--------|--------------------|
| 2.34.1 | 345 m ² |
|--------|--------------------|


 lfd. Nr. im Grunderwerbsverzeichnis / Größe der Teilfläche
2 Nr. des Grunderwerbsplanes
34 lfd. Nr. des betroffenen Flurstückes
1 Teilfläche eines Flurstückes

-  Zusammengehörigkeitspfeil
-  Gemarkungsgrenze
-  Flurgrenze
-  Flurstücksgrenze außerhalb/ innerhalb des Baufeldes
- | |
|-----|
| 116 |
| 12 |

 Flurstücksnummer



Blatt 1	2	3	4
---------	---	---	---



Ingenieurbüro für
Verkehrsanlagen
GmbH

Niederlassung Sachsen, Büro Leipzig
Ludwig-Erhard-Straße 55a, 04103 Leipzig

Bearbeitet:	03/2023	<i>A. Zobel</i> Dipl.-Ing. Alexander Zobel
Gezeichnet:	03/2023	Karola Helmer
Geprüft:	03/2023	<i>Engelke</i> Dr.-Ing. Ulrich Engelke
Projekt-Nr.:	2 5925 203	

Landesamt für Straßenbau und Verkehr		Bearbeitet:
Niederlassung Meißen Heinrich-Heine-Straße 23 c 01662 Meißen		Geprüft:
		Tel.: 03521 / 7189-0 Fax: 03521 / 7189-1999 E-Mail: Poststelle.NL-Meißen@lasuv.sachsen.de
Faß, AL, Nahmobilität, Radverkehr und Straßenbau		

a	Änderung Erwerbsflächen 4.09.01 und 4.09.02 für Maßnahme zum Schutz der Gasleitungen	03/2023	Zobel
Nr.	Art der Änderung	Datum	Zeichen

**Planergänzung
zur Stellungnahme der GDMcom**

LANDESAMT FÜR STRASSENBAU UND VERKEHR	 Freistaat SACHSEN	Unterlage 10.1 / Blatt-Nr.: 4a Grunderwerbsplan
S 81 / Zschautitz - Lenz / NK 4747 057, Stat. 2.449 bis NK 4747 057, Stat. 0.382		Mühlgraben
MaVIS-Nr.: M 0000 5331		Maßstab: 1:1000

**S 81
Anbau eines Radweges
zwischen Zschautitz und Lenz**

aufgestellt: Landesamt für Straßenbau und Verkehr, Niederlassung Meißen	
Meißen,	Holger Wohsmann Niederlassungsleiter