

**NATURA 2000 - VORPRÜFUNG**

**für die Schutzgebiete:**

- DE 4545-301 "Elbtal zwischen Schöna und Mühlberg" (FFH)
- DE 4546-304 "Röderaue und Teiche unterhalb Großenhain" (FFH)
- DE 4545-452 "Elbtal zwischen Schöna und Mühlberg" (SPA)
- DE 4546-451 "Unteres Rödertal" (SPA)

- |                         |                         |   |
|-------------------------|-------------------------|---|
| <b>SPA-<br/>Gebiete</b> | <b>FFH-<br/>Gebiete</b> |   |
|                         |                         | NATURA 2000-Gebiet, das Gegenstand der FFH/SPA-Vorprüfung ist |

- |  |  |   |
|--|--|---|
|  |  | NATURA 2000-Gebiet, bei dem Beeinträchtigungen ausgeschlossen werden können |
|--|--|---|

Funktionale Beziehungen zwischen NATURA 2000-Gebieten und / oder deren Umgebung

**Sonstige Planzeichen**

- Blattschnitt M1:10.000 (Abschnitt Sachsen)
- Blattschnitt M1:10.000 (Abschnitt Sachsen)
- Detailliert untersuchter Bereich (Untersuchungsgebiet UVP-Bericht)
- Kreisgrenze
- betroffene Gemeinde

**Technische Planung**

- geplante Rohrauswechslung / Umverlegung (inkl. Kabelrohranlage)
- geplante Kabelrohranlage
- Demontage
- Stilllegung
- FGL - Bestand

**Datengrundlagen:**

Schutzgebiete  
 Digitale Schutzgebietsabgrenzungen: EPSG 25833: ETRS\_1989\_UTM\_Zone\_33N  
 Naturschutzgebiete (NSG), Landschaftsschutzgebiete (LSG), Flächenhafte  
 Naturdenkmale (FND); Baumdenkmale, Stand der Daten: 01.01.2017, Downloaddienst:  
 Sächsisches Landesamt für Umwelt, Landwirtschaft und Geologie – Abteilung  
 Naturschutz und Landschaftspflege, Download der Daten am 10.10.2017, unter:  
<https://www.umwelt.sachsen.de/umwelt/natur/24701.htm>  
 Flora-Fauna-Habitat-Gebiete (FFH); Stand der Daten Mai 2012,  
 Europäische Vogelschutzgebiete (SPA); Stand der Daten: Dezember 2009,  
 Downloaddienst: Sächsisches Landesamt für Umwelt, Landwirtschaft und Geologie –  
 Abteilung Naturschutz und Landschaftspflege, Download der Daten am 29.01.2018,  
 unter: <https://www.umwelt.sachsen.de/umwelt/natur/24920.htm>  
Technische Planung  
 PLE Pipeline Engineering GmbH, Gürtelstraße 29 a/ 30, 10247 Berlin, Dateneingang  
 14.01.2019  
 GUB GEO UMWELT BAU, Straße der Jugend 33, 03050 Cottbus, Dateneingang  
 04.02.2019  
digitale Verwaltungsgrenzen:  
 VG250\_KRS .shp – Kreise, V G250\_LAN .shp – Länder, 1:250.000  
 © GeoBasis-DE / BKG 2018, Stand der Daten: 01.01.2017,  
 Download der Daten: 24.01.2018, <http://www.bkg.bund.de>


**Kartengrundlage:**

Digitale Topografische Karte 1:500.000, Normalausgabe, © GeoBasis-DE / BKG  
 31.12.2015, Download am: 30.01.2018

Darstellung und Vervielfältigung nur mit Erlaubnis der INROS LACKNER SE

INROS LACKNER SE Zeppelinstr. 136, Haus d 14471 Potsdam Tel.: 0331 70 67 0 Fax: 0331 70 67 275 potsdam@inros-lackner.de	Pipeline Engineering GmbH Gürtelstraße 29a/30, 10247 Berlin	Im Auftrag der Gastransport GmbH		
<b>Neuverlegung der Ferngasleitung FGL 012 DN500, DN400 einschl. Nebenanlagen, Teilabschnitt Sachsen</b>				
<i>Antragsunterlagen zum Planfeststellungsverfahren</i>				
NATURA 2000				
<b>Übersichtsplan NATURA 2000-Gebiete</b>				
	Datum	Name	Unterlage:	10.1
Bearbeitet:	28.02.18	gez. Düring	Blatt:	Legende
Geprüft:	28.02.18	gez. Schwuchow	Maßstab:	ohne
Freigegeben:	28.02.18	gez. Dr. Spindler	Stand:	22.02.19

# Land Brandenburg

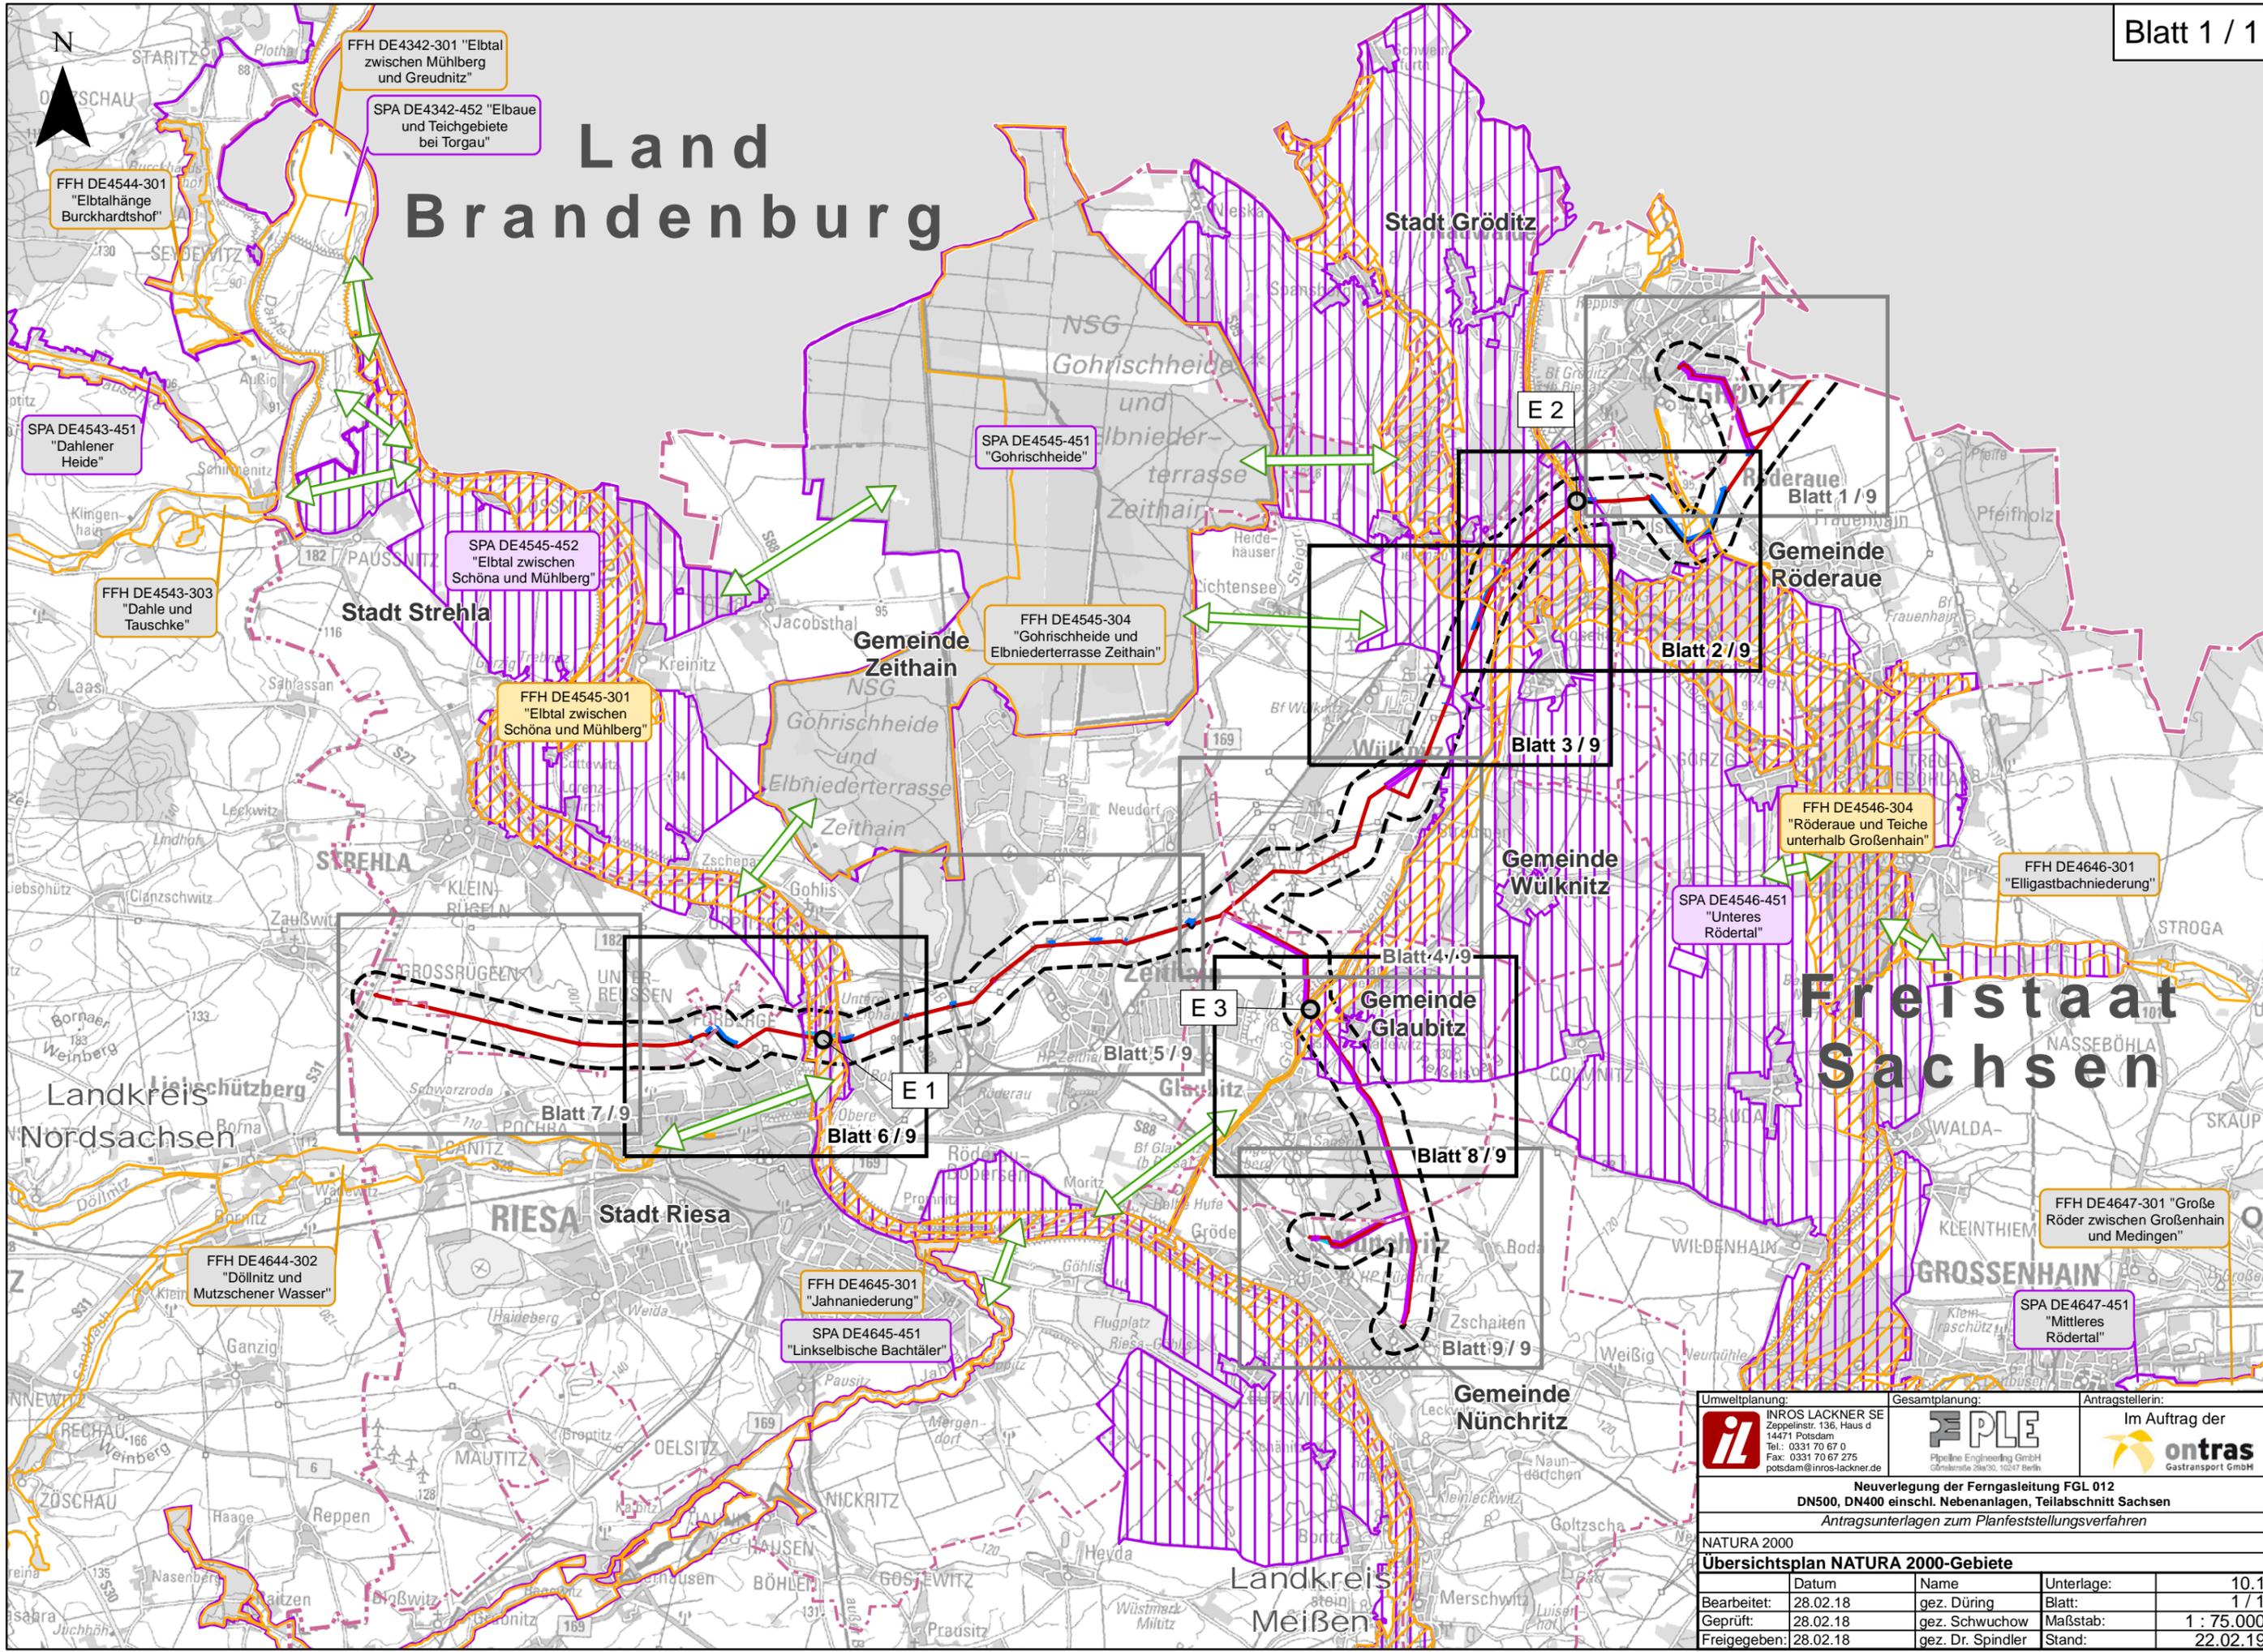

P:\2017\2017-04\001\Projekt\05\09\GIS\SNLU10\_1\_nai2000\_uek.mxd

<p>INROS LACKNER SE Zeppelinstr. 136, Haus d 14471 Potsdam Tel.: 0331 70 67 0 Fax: 0331 70 67 275 potsdam@inros-lackner.de</p>	<p>Gesamtplanung:</p> <p>Pipeline Engineering GmbH Görlitzer Str. 21a/30, 10247 Berlin</p>	<p>Antragstellerin:</p> <p>Im Auftrag der ontras Gastransport GmbH</p>		
<p><b>Neuerlegung der Ferngasleitung FGL 012 DN500, DN400 einschl. Nebenanlagen, Teilabschnitt Sachsen</b> Antragsunterlagen zum Planfeststellungsverfahren</p>				
<p>NATURA 2000</p> <p><b>Übersichtsplan NATURA 2000-Gebiete</b></p>				
Bearbeitet:	28.02.18	gez. Düring	Unterlage:	10.1
Geprüft:	28.02.18	gez. Schwuchow	Blatt:	1 / 1
Freigegeben:	28.02.18	gez. Dr. Spindler	Maßstab:	1 : 75.000
			Stand:	22.02.19