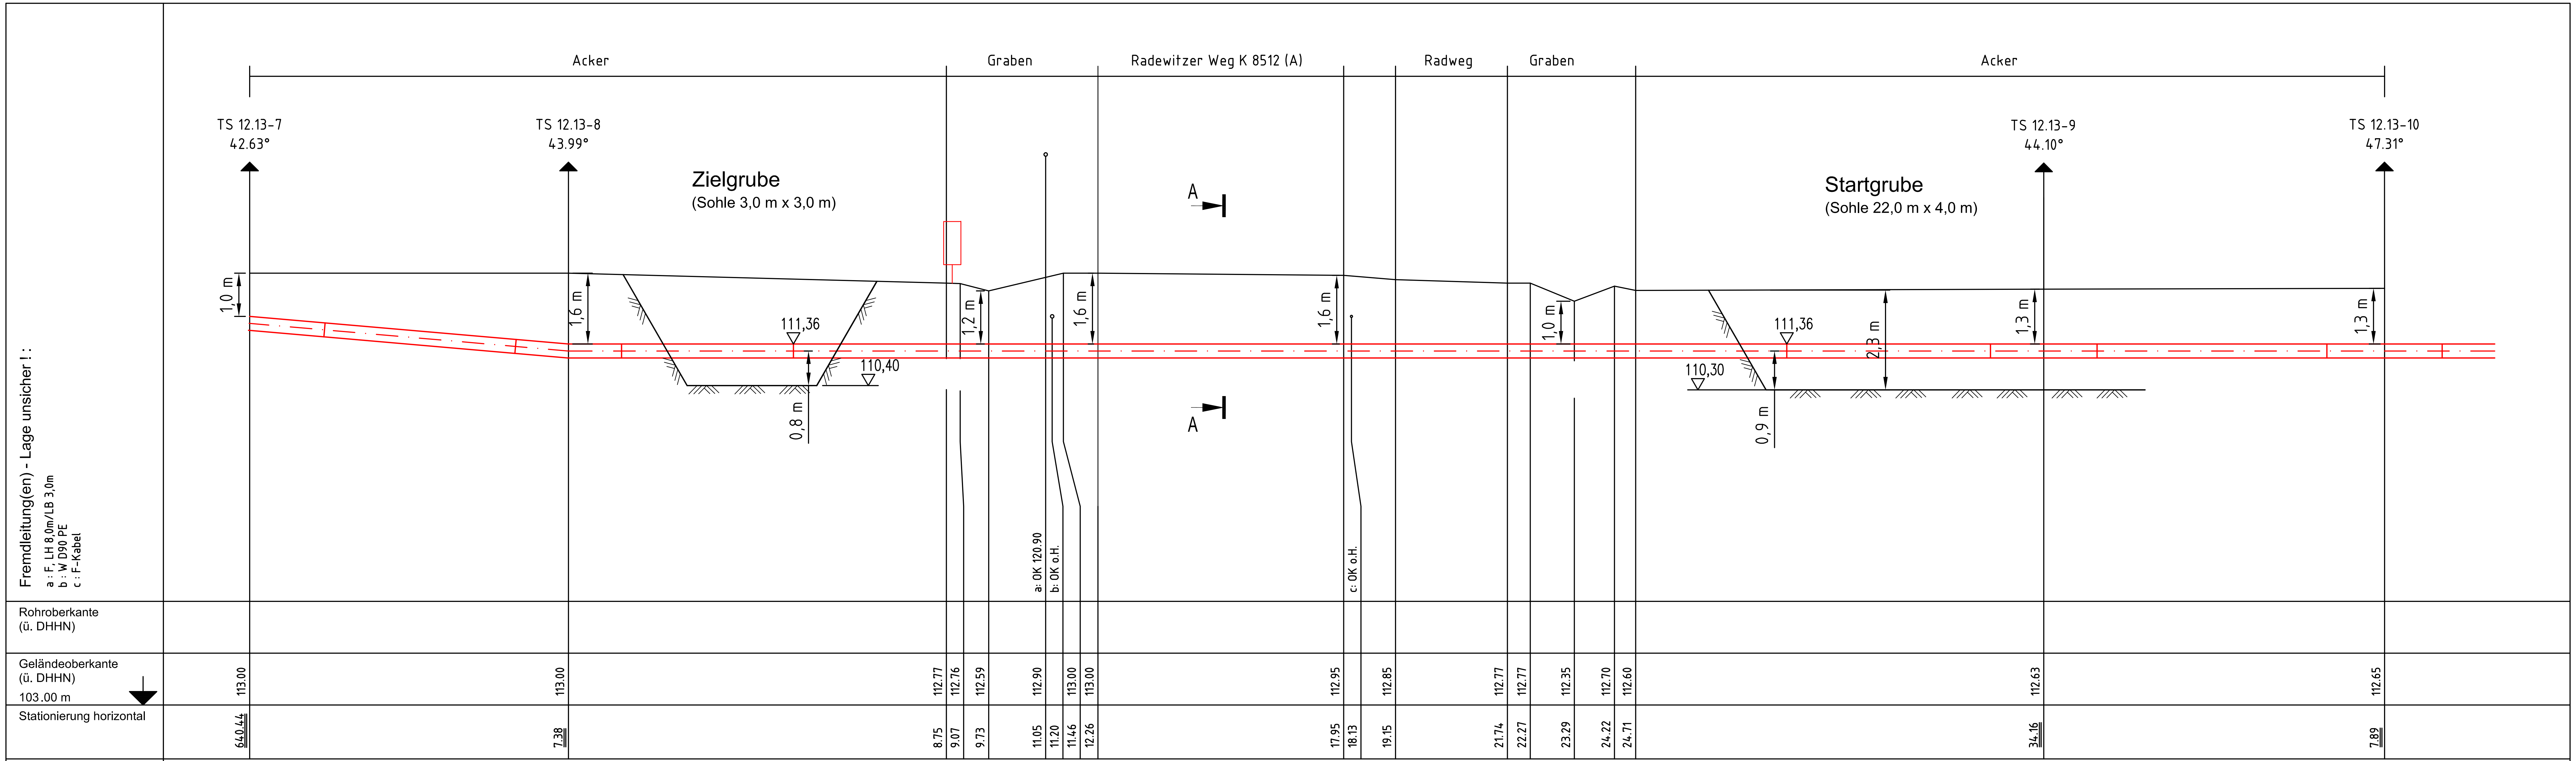

Rohr, Werkstoff, Umhüllung	geschw. Stahlrohr DN 300 (323,9X6,3 L245NE PE-N-n)	23,0 m geschw. Stahlrohr DN 300 (323,9X6,3 L360NE PEN-v + GFK)	geschw. Stahlrohr DN 300 (323,9X6,3 L245NE PE-N-n)
Mantelrohr/Kabelschutzrohr		25,0 m Kabelschutzrohr d 110 (110,0x10,0) DIN 16874-SDR 11-PE 100 für LWL-Kabelrohr	
Schnittkrümmer Masch.bogen	SKr 43°	hz 43.99° vz 4.96° } SKr 44°	SKr 44° SKr 47°
Armaturen/Formstücke			
Verbau		Verbau nach DIN 4124	Verbau nach DIN 4124
Einbauteile (Schilderpf. ...)		1 St. Minimarker 1 St. Schilderpfahl	1 St. Minimarker
Hinweise für Montage	offene Verlegung	Horizontal-Pressbohrverfahren gemäß GW 304, Punkt 6.1.2.2.2	offene Verlegung
Besonderheiten			
Hinweise für Erdarbeiten	Homogenbereiche/Bodenklassen nach DIN 18300 > siehe Baugrundgutachten		

Antragsunterlagen zur Planfeststellung
Unterlage 3.3

Signaturen nach der Werknorm 131-001

PLE

Komm-Nr: 2.1.17.009

2018	Datum	Name
Erst.	09.11.	Tietze
Gepr.	09.11.	Schubert
Freig.	09.11.	Radig

Rev.	Datum	Name
07		
06		
05		
04		
03		
02		
01		

Anschluß-Bl.

Bemerkungen :

Querschnitt A-A
Massstab: ohne

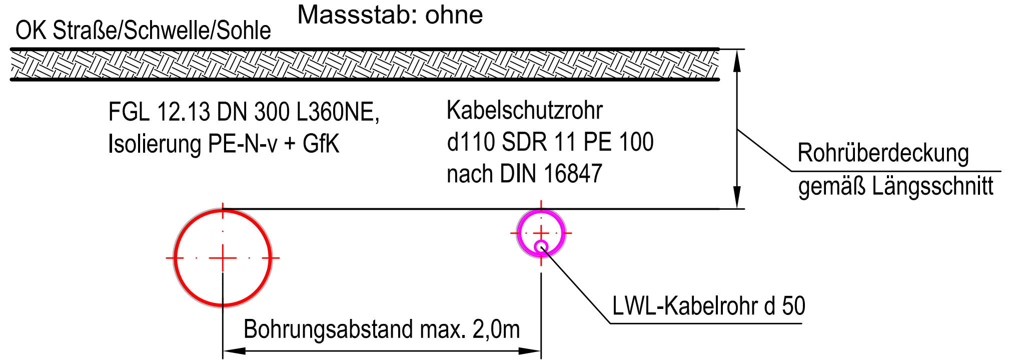

Für die in den Planunterlagen dargestellten Fremdanlagen übernimmt die ONTRAS / VGS / EVG / GasLINE auf Vollständigkeit und Lagegenauigkeit keine Gewähr.

DN :	300	mm
DP:	25	bar
Schutzstreifen :	6	m

Trassierung : PLE GmbH Berlin
Auftrags-Nr. Ing.-Büro: 2.1.17.009
Bestell-Nr. ONTRAS: ON. 16026

PEUKERT & SCHWARZ
Ingenieurbüro für Vermessung und Markscheidewesen
06308 Benndorf · 034772 / 606-0

PLE
Pipeline Engineering GmbH
Gürtelstraße 29a/30, 10247 Berlin

Im Auftrag der
ontras Gastransport GmbH

FGL Nr.: 012.13

Neuverlegung der Ferngasleitung FGL 012
DN 500, DN 400 einschl. Nebenanlagen

Sonderbauplan / Längsschnitt
Höhen: 1 : 100 Längen: 1 : 100

Freigabe des Planes durch AG :

Leipzig,
Ort, Datum, Unterschrift Lindner Gehrt

Blatt Nr.: PB 10

Anschluß-Bl.