


**Legende**

	Einschnittsböschung		Neigungsbrechpunkt
	Mulde		Gradientenhochpunkt
	Bankett		Gradiententiefpunkt
	Fahrbahn		Fahrbahnquerneigung
	Trennstreifen		Baumfällung
	Geh-/Radweg		Flurstücksgrenze/-nummer
	Dammböschung		Rohrdurchlass
	Gehweg mit Zufahrt und Bordabsenkung		Regenwasserleitung mit Einlauf-/Kontrollschacht, Fließrichtung, Straßenablauf
	Fahrbahnteiler		Sickerrohrleitung mit Dränkontrollschacht
	Grünfläche		Kleintierdurchlass mit Leiteinrichtungen
	Weg unbefestigt		
	Abbruch / Rückbau		
	Stützwand		
	Lärmschutzwand		
	Anfahrsichtfeld		
	Nr. im Regelungsverzeichnis		
	Baufeldgrenze		

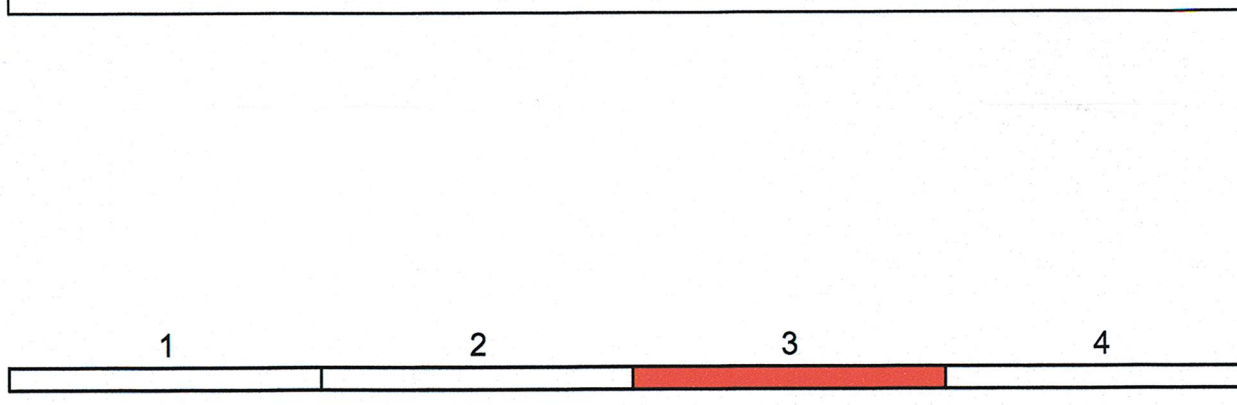

**VIC Planen und Beraten GmbH**  
Niederlassung Dresden  
Ammonstraße 35  
01067 Dresden  
Tel: +49 (0)351 - 499 08 00  
Fax: +49 (0)351 - 499 07 20  
E-Mail: info@vic-gmbh.de

Bearbeitet: 02/2019 Pörschke  
Gezeichnet: 02/2019 CARD/1  
Geprüft: 02/2019 Weichert  
Projekt-Nr.:

**Landesamt für Straßenbau und Verkehr**  
Niederlassung Bautzen  
Käthe-Kollwitz-Straße 19  
02625 Bautzen

Tel.: 03591 / 684-0  
Fax: 03591 / 684-1119  
E-Mail: Poststelle.NL-Bautzen@lasuv.sachsen.de

Bearbeitet:  
Geprüft:  
Projekt-Nr.:

Nr.	Art der Änderung	Datum	Zeichen

## FESTSTELLUNGSENTWURF

Landesamt für Straßenbau und Verkehr  
Freistaat Sachsen

Unterlage 5 / Blatt-Nr.: 3  
Lageplan

B 156 / Bautzen - Weißwasser / NK 4752002, Stat. 1.145 - NK 4752004, Stat. 1.783  
PROJIS-Nr.: 2105012  
Maßstab: 1:1.000

**B 156 Ortsumgehung Malschwitz/Niedergurig**  
von Bau-km 0+000,000 bis Bau-km 2+676,029

aufgestellt:  
Landesamt für Straßenbau und Verkehr,  
NL Bautzen

Bautzen, den 30.07.2019

Bestandsplan: 09/2012  
Katasterdaten: 11/2018  
Lagebezug: RD/83  
Höhenbezug: DHN 92