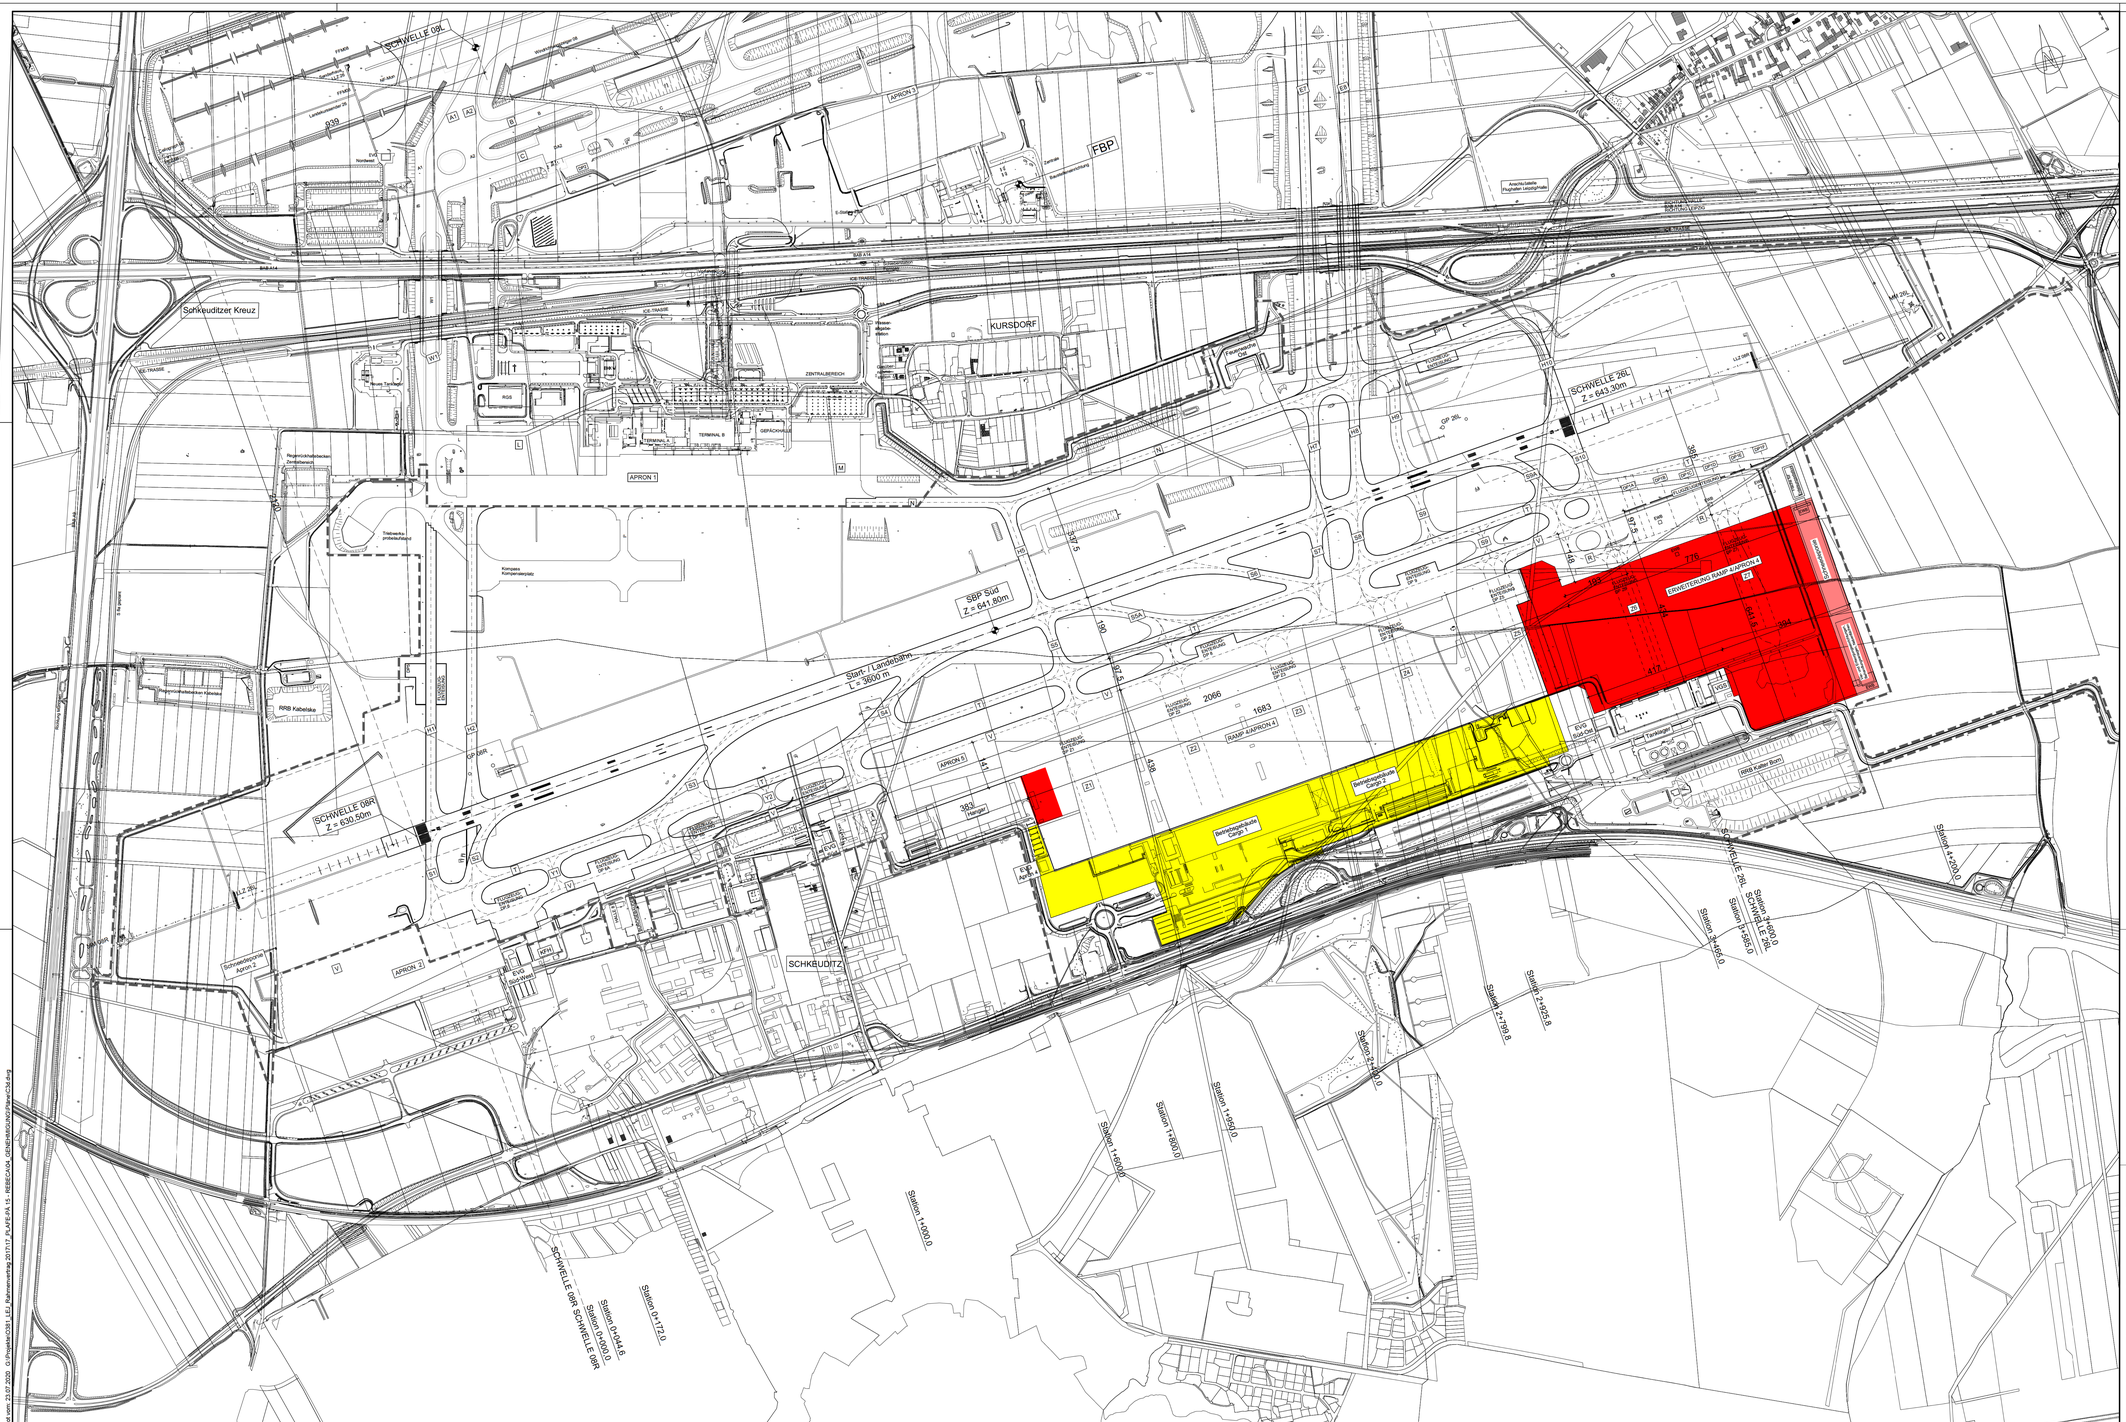

IN DIESEM PLAN FESTZUSTELLEN

- Vorfeld
- Schneedeponie, Entwässerungsbauwerke, Enteisungsstation

IN DIESEM PLAN AUFZUHEBEN

- Entfallendes Vorfeld

NACHRICHTLICH

- Grenze des Projektes Start-/ Landebahn Süd mit Vorfeld
- S/L-Bahn Süd 08R/26L, Rollwege und Vorfelder
- (T) RAMP / APRON 4 — Bezeichnung der Rollwege / Vorfelder
- DP — Deicing Pads (Enteisungsflächen)
- Enteisungsstation
- Schneedeponie
- EWB — Entwässerungsbauwerke
- Ramp 4 / Apron 4
- Flughafensicherheitszaun
- Bestand

- FBP — Flughafenbezugspunkt
- SBP — Startbahnbezugspunkt
- GP — Gleitwegsender
- LLZ — Landekurssender
- MM — Haupteinflugzeichen
- EVG — Energieversorgungsgebäude

Festgestellt gemäß §§ 8 und 9 LuftVG mit Planfeststellungsbeschluss vom 12. September 2024

Gz.: 32-0522/1054/126 i. A. Möbius

Landesdirektion Sachsen

FREISTAAT SACHSEN LANDESDIREKTION SACHSEN

HOEHENANGABEN: NN + 500m

| | | |