


Plot vom: 04.09.2020 G:\Projekte\O381\_LEJ\_Rahmenvertrag 2017\17\_PLAFE-PA15 - REBECA04\_GENEHMIGUNG\Plane\2\_Baustelleneinrichtung.dwg

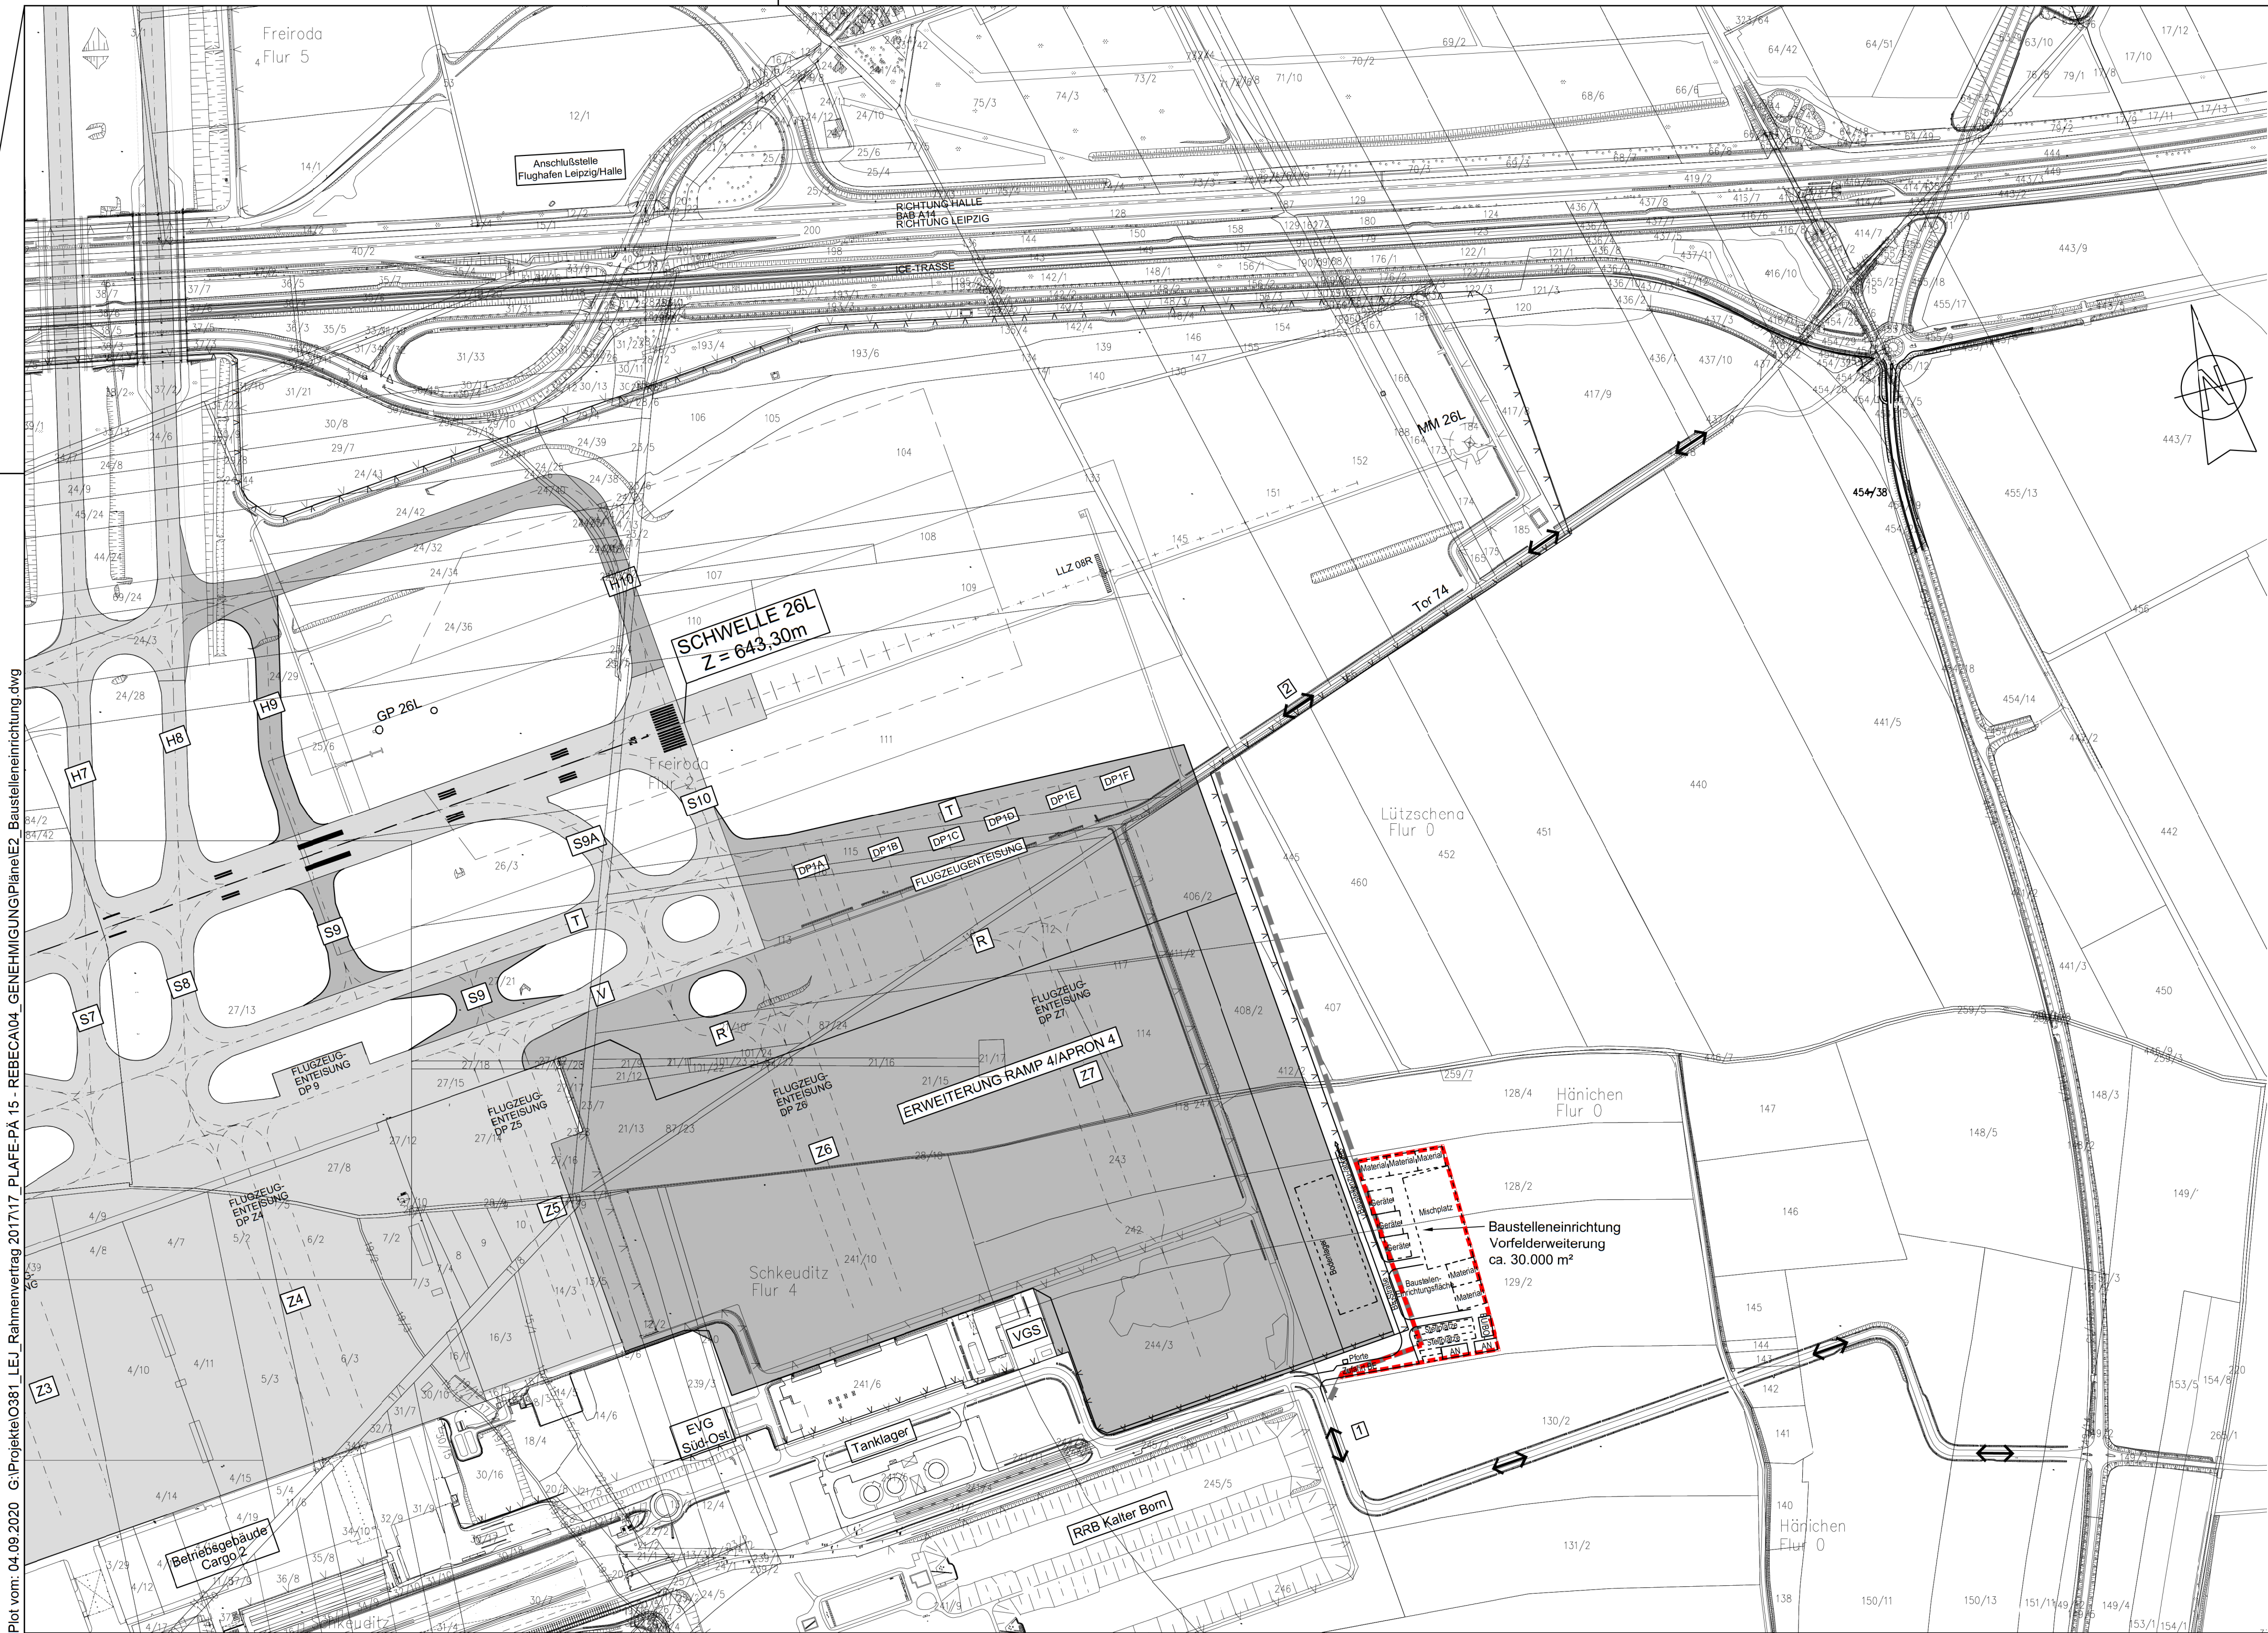

## IN DIESEM PLAN FESTZUSTELLEN


----- Baustelleneinrichtungsfläche

## NACHRICHTLICH

- bestehende Flugbetriebsflächen
- geplante Flugbetriebsflächen
- 1 Baustellenzufahrt Nr. 1
- 2 zeitlich befristete Baustellenzufahrt Nr. 2
- Interne Aufteilung Baustelleneinrichtung
- Grenze des Projektes Start-/ Landebahn Süd mit Vorfeld

Art der Änderung	Verfasser	Datum	Zeichen	Index

Grundlagenpläne	Verfasser	Datum	Plannummer	Index
Bauwerksnummer	Ebene	Planart	Gewerk	Verfasser
181000043102--ac	0409204LP02100			
1234567891011121314151617181920212223242526272829303132				

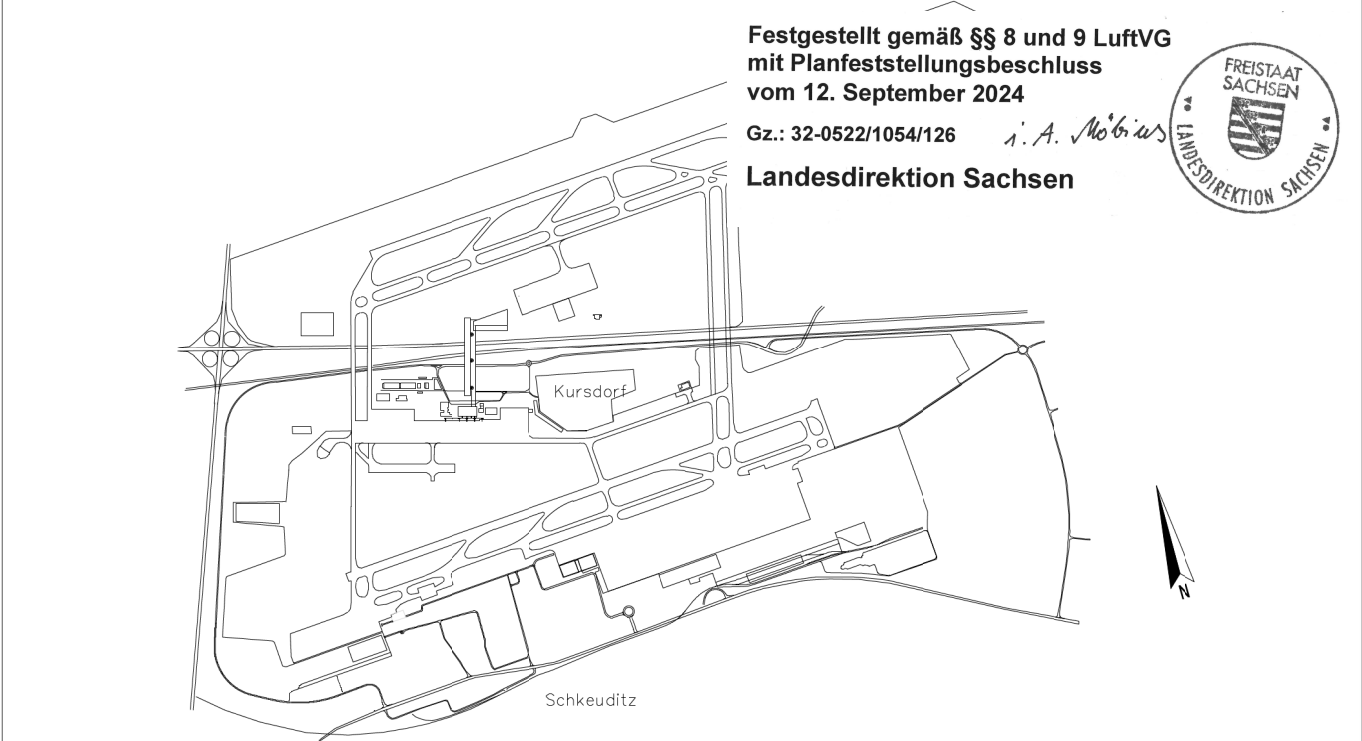

Festgestellt gemäß §§ 8 und 9 LuftVG  
mit Planfeststellungsbeschluss  
vom 12. September 2024  
Gz.: 32-0522/1054/126  
Landesdirektion Sachsen



Planfeststellung  
Start-/ Landebahn Süd mit Vorfeld  
15. Änderung



Objekt	Akten- zeichen	lfd. Nummer	Jahr
Start- / Landebahn Süd mit Vorfeld	123456789		20
Planart	Maßstab		
Lageplan Baustelleneinrichtung	1:5.000		

Generalplaner	Bearb.	Gez.	Gepr.

Planverfasser	Bearb.	Gez.	Gepr.
<b>Zweigstelle Leipzig</b> Fuggerstraße 1c • 04158 Leipzig Tel.: +49(0)341/52028-100 Fax: +49(0)341/52028-106 www.airport-consult.com info@airport-consult.com			

Datum	Zeichen
Leipzig, den 22.06.2020	
Anlage-Nr.	
E2	