


W:\Projekte\129002-K9332-Planfeststellung BA1-TA2 und BA2\K_PLANUNG_PLAENE\AKAD\Zusfassung-FE3-6-2_Hoehenplan_PG_BA2.dwg
24.08.2017

M = 1:500/50
NHN 285,00

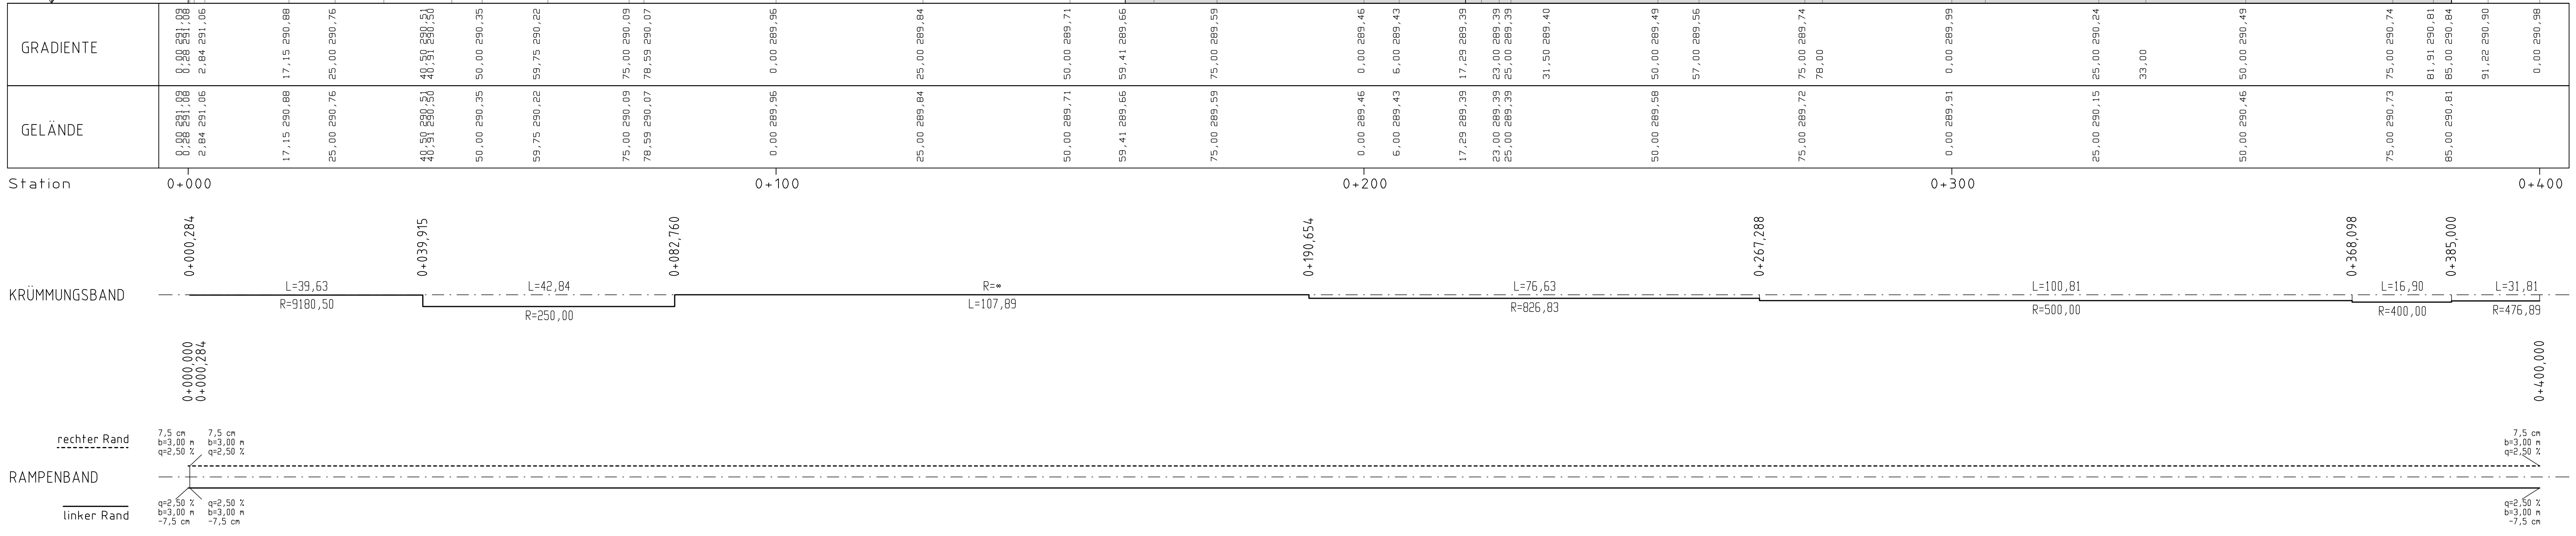

Zeichenerklärung

- Einschnittböschung
- Dammböschung
- Gradiententiefpunkt
- Gradientenhochpunkt
- Ausrundungsbeginn Kuppe / Ausrundungsende Wanne
- Neigungsbrechpunkt mit Angabe von: Ausrundungshalbmesser, Tangentenlänge, Strichhöhe, Höhe Tangentenschnittpunkt, Bau-km
- Längsneigung und Abstand zum nächsten Neigungsbrechpunkt
- Regenwasserkanal mit Schacht

EBB INGENIEURGESELLSCHAFT mbH
ENTWICKELN • BERATEN • BEGUTACHTEN

Reichsstraße 4.1, 09112 Chemnitz
Tel. 0371/ 36 91 9-0, Fax 0371/ 36 91 9-99
e-mail: ebb.chemnitz@ebb-gmbh.de
Internet: www.ebb-ingenieure.de

bearbeitet	11/2017	Hübner
gezeichnet	11/2017	Pohl
geprüft		

Landkreis Zwickau
Amt für Straßenbau
Postfach 10 01 76
08367 Zwickau

bearbeitet		
gezeichnet		
geprüft		

Nr.	Art der Änderung	Datum	Zeichen

FESTSTELLUNGSENTWURF

Straßenbauverwaltung: Landkreis Zwickau
K 9332 von NK 5341 017 Stat. 0.000 bis NK 5341 017 Stat. 0.383
Straße / Abschn.-Nr. / Station: (von - bis)
PROJIS-Nr.:

Unterlage/ Blatt-Nr.: 6.2/ 1
Höhenplan mit Entwässerungseinrichtungen
Bau- km 0+000- 0+385
Maßstab: 1 : 500/ 50

K 9332
östlich Wiesenburg, 2. Bauabschnitt
Hochwasserschadensbeseitigung

aufgestellt:
Amt für Straßenbau
gez. Lobe
Amtsleiter
Glauchau, den 07.10.2019

gesehen: