


# Stadt Mittweida

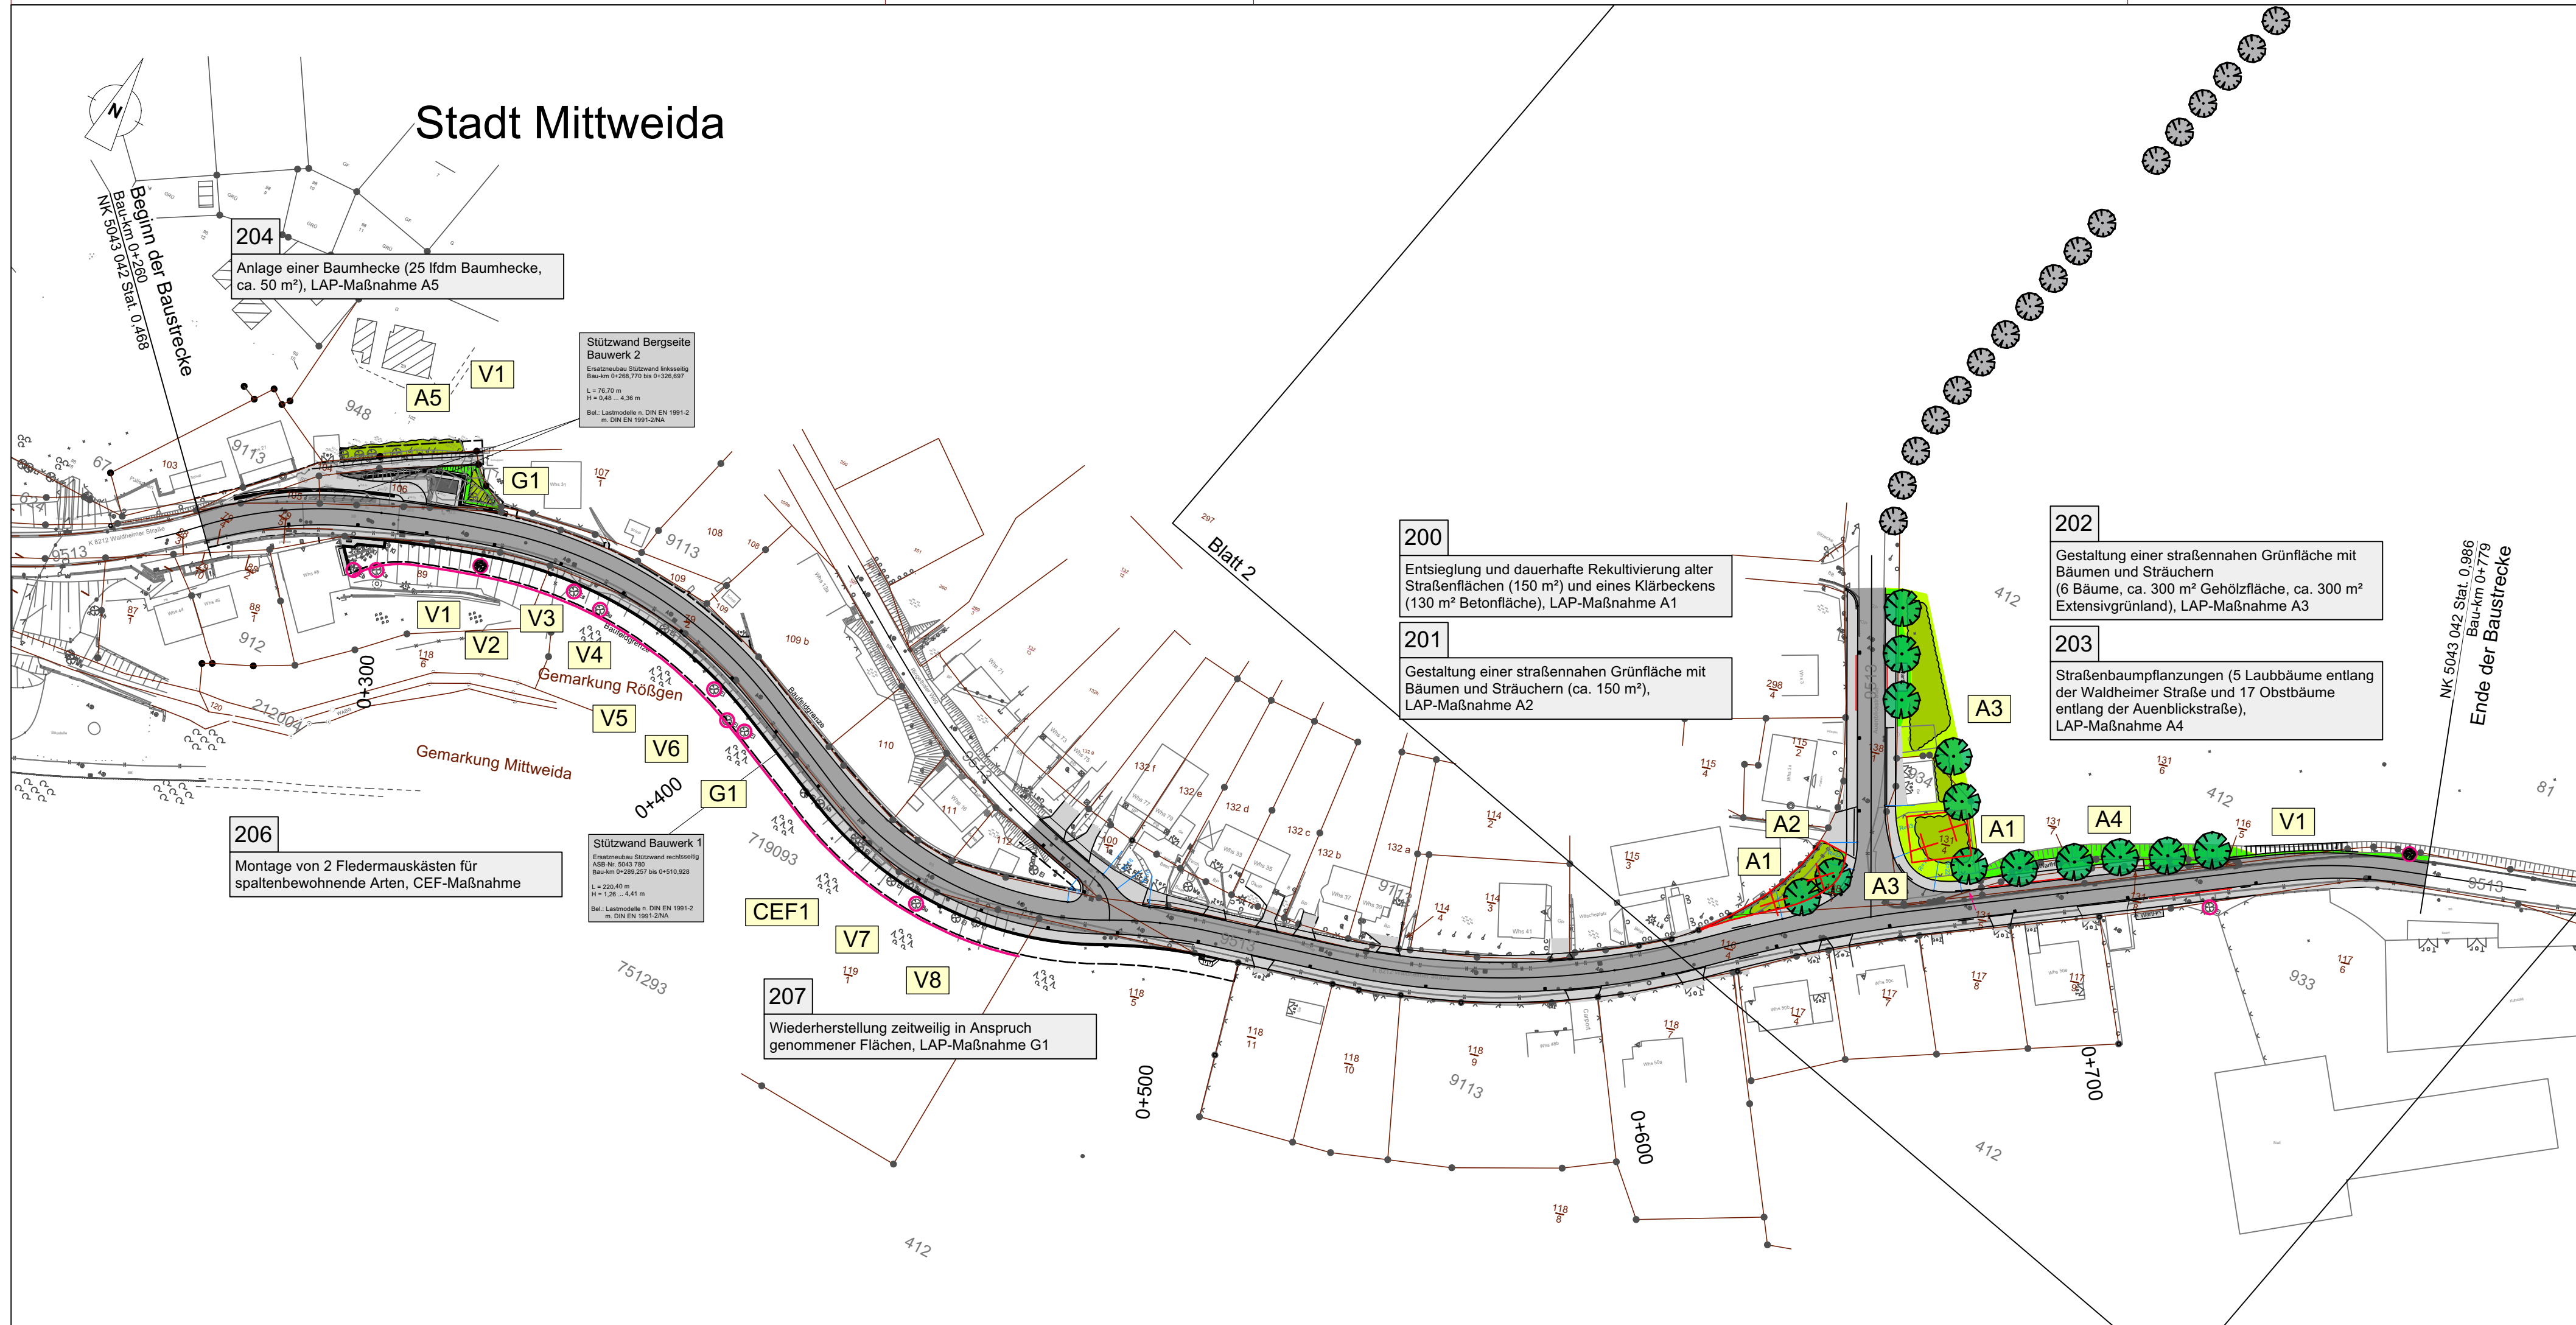

## Maßnahmen

- Baumpflanzung
- Strauchfläche
- Hecke
- Landschaftsrasen
- Extensivgrünland
- Entsiegelung und Rekultivierung
- Schutz während der Bautätigkeit

## Maßnahmennummer und Beschreibung

### Vermeidungsmaßnahmen

- V1 Einschränkung des Baufeldes
- V2 Bauzeitliche Beschränkungen
- V3 Gehölzschutz
- V4 Bauzeitliche Schutzmaßnahmen im Hangbereich
- V5 Vermeidung des Eintrags von gewässer- und bodengefährdenden Stoffen
- V6 Ökologische Baubegleitung
- V7 Lagerung von Totholz
- V8 angepasste Beleuchtung zum Schutz von Fledermäusen
- CEF1 Montage von 2 Fledermauskästen für spaltenbewohnende Arten

### Ausgleichs- und Ersatzmaßnahmen

- A1 Entsiegelung und dauerhafte Rekultivierung alter Straßenflächen und eines Klärbeckens
- A2 Gestaltung einer straßennahen Grünfläche mit Bäumen und Sträuchern
- A3 Gestaltung einer straßennahen Grünfläche mit Bäumen, Sträuchern und Extensivgrünland
- A4 Straßenbaumpflanzungen
- A5 Anlage einer Baumhecke (Hainbuche)
- E1 Erstaufforstung (Ökokontomaßnahme)

### Gestaltungsmaßnahmen

- G1 Wiederherstellung der zeitweilig in Anspruch genommenen Flächen

### Maßnahmenkennung

- V3CEF Index
- Maßnahmennummer
- Maßnahmenart

### Erläuterung Index

CEF Artenschutzrechtliche Maßnahme zur Erhaltung der ökologischen Funktion der Fortpflanzungs- und Ruhestätten (continuous ecological functionality)

Bestand: Realnutzung und Biotoptypen nach CIR - Biotoptypen- und Landnutzungskartierung Sachsen, Stand 2010

- 21 Fließgewässer
- 212 Bach
- 212004 mit Gehölzsaum
- 41 Wirtschaftsgrünland
- 412 mesophiles Grünland
- 62 Baumreihe (linear)
- 624 mehrere Laubbbaumarten
- 67 Streuobstwiese
- 71 Laubwald (Reinbestand)
- 719093 sonst. Laubreinbestand, sonst. Laubholz Begleiter, Baumholz bis Altholz
- 75 Laubmischwald
- 751293 Eiche mit Buche und sonst. Laubholz, Baumholz bis Altholz
- 751953 Eiche mit sonst. Laubholz und Buche, Baumholz bis Altholz
- 81 Acker
- 91 Wohngebiet
- 9113 Einzel- und Reihenhaussiedlung, städtisch
- 912 ländlich geprägt
- 93 Gewerbegebiet / technische Infrastruktur
- 933 landwirtschaftlicher Betriebsstandort
- 934 techn. Infrastruktur, Ver- und Entsorgung
- 94 Grün- und Freiflächen
- 948 Garten, Grabeland, Gartenbrachen
- 95 Verkehrsflächen
- 9513 sonstige Straße
- 9514 Wirtschaftsweg

### Technische Planung

- Einschnitts Böschung
- Gehweg
- Fahrbahn
- Gehweg
- Stützwall Neubau
- Damm Böschung
- Baufeldgrenze

Stützwall Bauwerk 1  
Ersatzneubau Stützwall rechtsseitig  
ASB-Nr. 5043 780  
Bau-km 0+289,257 bis 0+510,928  
L = 220,40 m  
H = 1,26 ... 4,41 m  
Bel.: Lastmodelle n. DIN EN 1991-2  
m. DIN EN 1991-2/NA

### Sonstiges

- 106 Flurstücksnummer
- Flurstücksgrenze
- Rößgen Gemarkung
- Gemarkungsgrenze

### Regelungsverzeichnis

- 200 Nummer im Regelungsverzeichnis

Entwurfsbearbeitung:	Bearbeitet: 04.11.2021 Spillecke
 <b>Grünplanung Jörg Spillecke</b> Dipl.-Gartenbau-Ing.	Gezeichnet: 04.11.2021 Spillecke
Lutherstraße 6 09224 Chemnitz OT Grüna Tel.: 0371/8101190 Fax: 0371/8101515	Geprüft: 04.11.2021 Spillecke
	Projekt-Nr.:

 <b>Landratsamt MITTELSACHSEN</b>	Bearbeitet:
Kreisstraßenbau Frauensteiner Straße 43 09599 Freiberg	Geprüft:
Tel.: 03731 / 799-0 Fax: 03731 / 799-3681 E-Mail: strassenverwaltung@landkreis-mittelsachsen.de	Projekt-Nr.:

Nr.	Art der Änderung	Datum	Zeichen

## VORENTWURF

 <b>Landratsamt MITTELSACHSEN</b>	Unterlage / Blatt-Nr.: 9.2 / 1
K 8212 Mittweida - Grünlichtenberg / NK 5043 042 Stat. 0.468 - NK 5043 042 Stat. 0.986	<b>Lageplan der landschaftspflegerischen Maßnahmen</b>
PROJIS-Nr.	Maßstab: 1 : 1 000

K 8212  
Mittweida Waldheimer Straße  
2. Bauabschnitt, Teilabschnitt 2

aufgestellt: Landratsamt Mittelsachsen	
Mittweida, den	gez. Friedrich - Abteilungsleiterin -