

ZEICHENERKLÄRUNG


- Geländegleichung im Bereich von vorhandenen Böschungsanschnitten
- Mulde mit Fließrichtung / Plastermulde
- blumins befestigte Nebenstraßen / Busflächen (Anpassung)
- Hochbord (Naturstein) mit Entwässerungseinschnitten und mit Bordabsenkung
- Fahrbahn (Asphaltbefestigung) / Straßenachse
- wassergebundene Decke/ unbefestigte Grundstückszufahrt
- Gehwegerneuerung infolge Straßenerneuerung (Material wie Bestand)
- befestigte Grundstückszufahrt/ Zugang (Material wie Bestand)
- Bankett
- unbefestigter Randbereich (Anpassung Grundfläche)
- Geländegleichung im Bereich von Benkettflanken auf vorhandenen Böschungen
- Durchlass mit Muldeninlaufschacht (MS)
- Entwässerungsleitung mit Fertigleischacht (S)
- Straßenablauf (A) mit Anschlusssleitung
- Sickerstrang mit Sickerleitung und Sickerschacht (D)
- Negurbrechpunkt mit Angabe von Gefälle und Steigung in Prozent
- Haltepunkt sowie Länge der Gefälle bzw. Steigungsstrecke, mit Angabe der Neigungsbruchpunktstation

- Triepunkt / Hochpunkt
- Furkstucksgrenze
- Gemarkungsgrenze
- Fahrbahneigung
- zu fallender Baum
- mit laufender Nummer
- vori. zu erhaltender
- Baum am Fahrbahnd
- FFH-Grenze / Grenze europäisches Vogelschutzgebiet (SPA)
- (grafisch übernommen aus großmaßstäbiger Karte)
- Baugrundaufschluss

- Medienbestände
- Fernmeldeleitung
- Fernmeldeleitung (Freileitung)
- Regenwasserleitung/ nicht befahrbar
- Abwasserleitung
- Trinkwasserleitung (einschl. Anschlussleitung)
- Elektroleitung
- Elektroleitung (Freileitung)
- Medienplanungen
- Elektroleitung (Erdkabel)

- Regelungsverzeichnis
- Nr. im Regelungsverzeichnis
- Kurzbezeichnung der Maßnahme

- Abwasserentsorgungsleitungen
- Abwasser
- Landesamt für Straßenbau und Verkehr, N. Zschopau, Sitz Chemnitz
- Kristian Mühlmann
- Abteilungsleiter
- Chemnitz, den
- Chemnitz, den
- Lars Rodmann
- Niederlassungsleiter

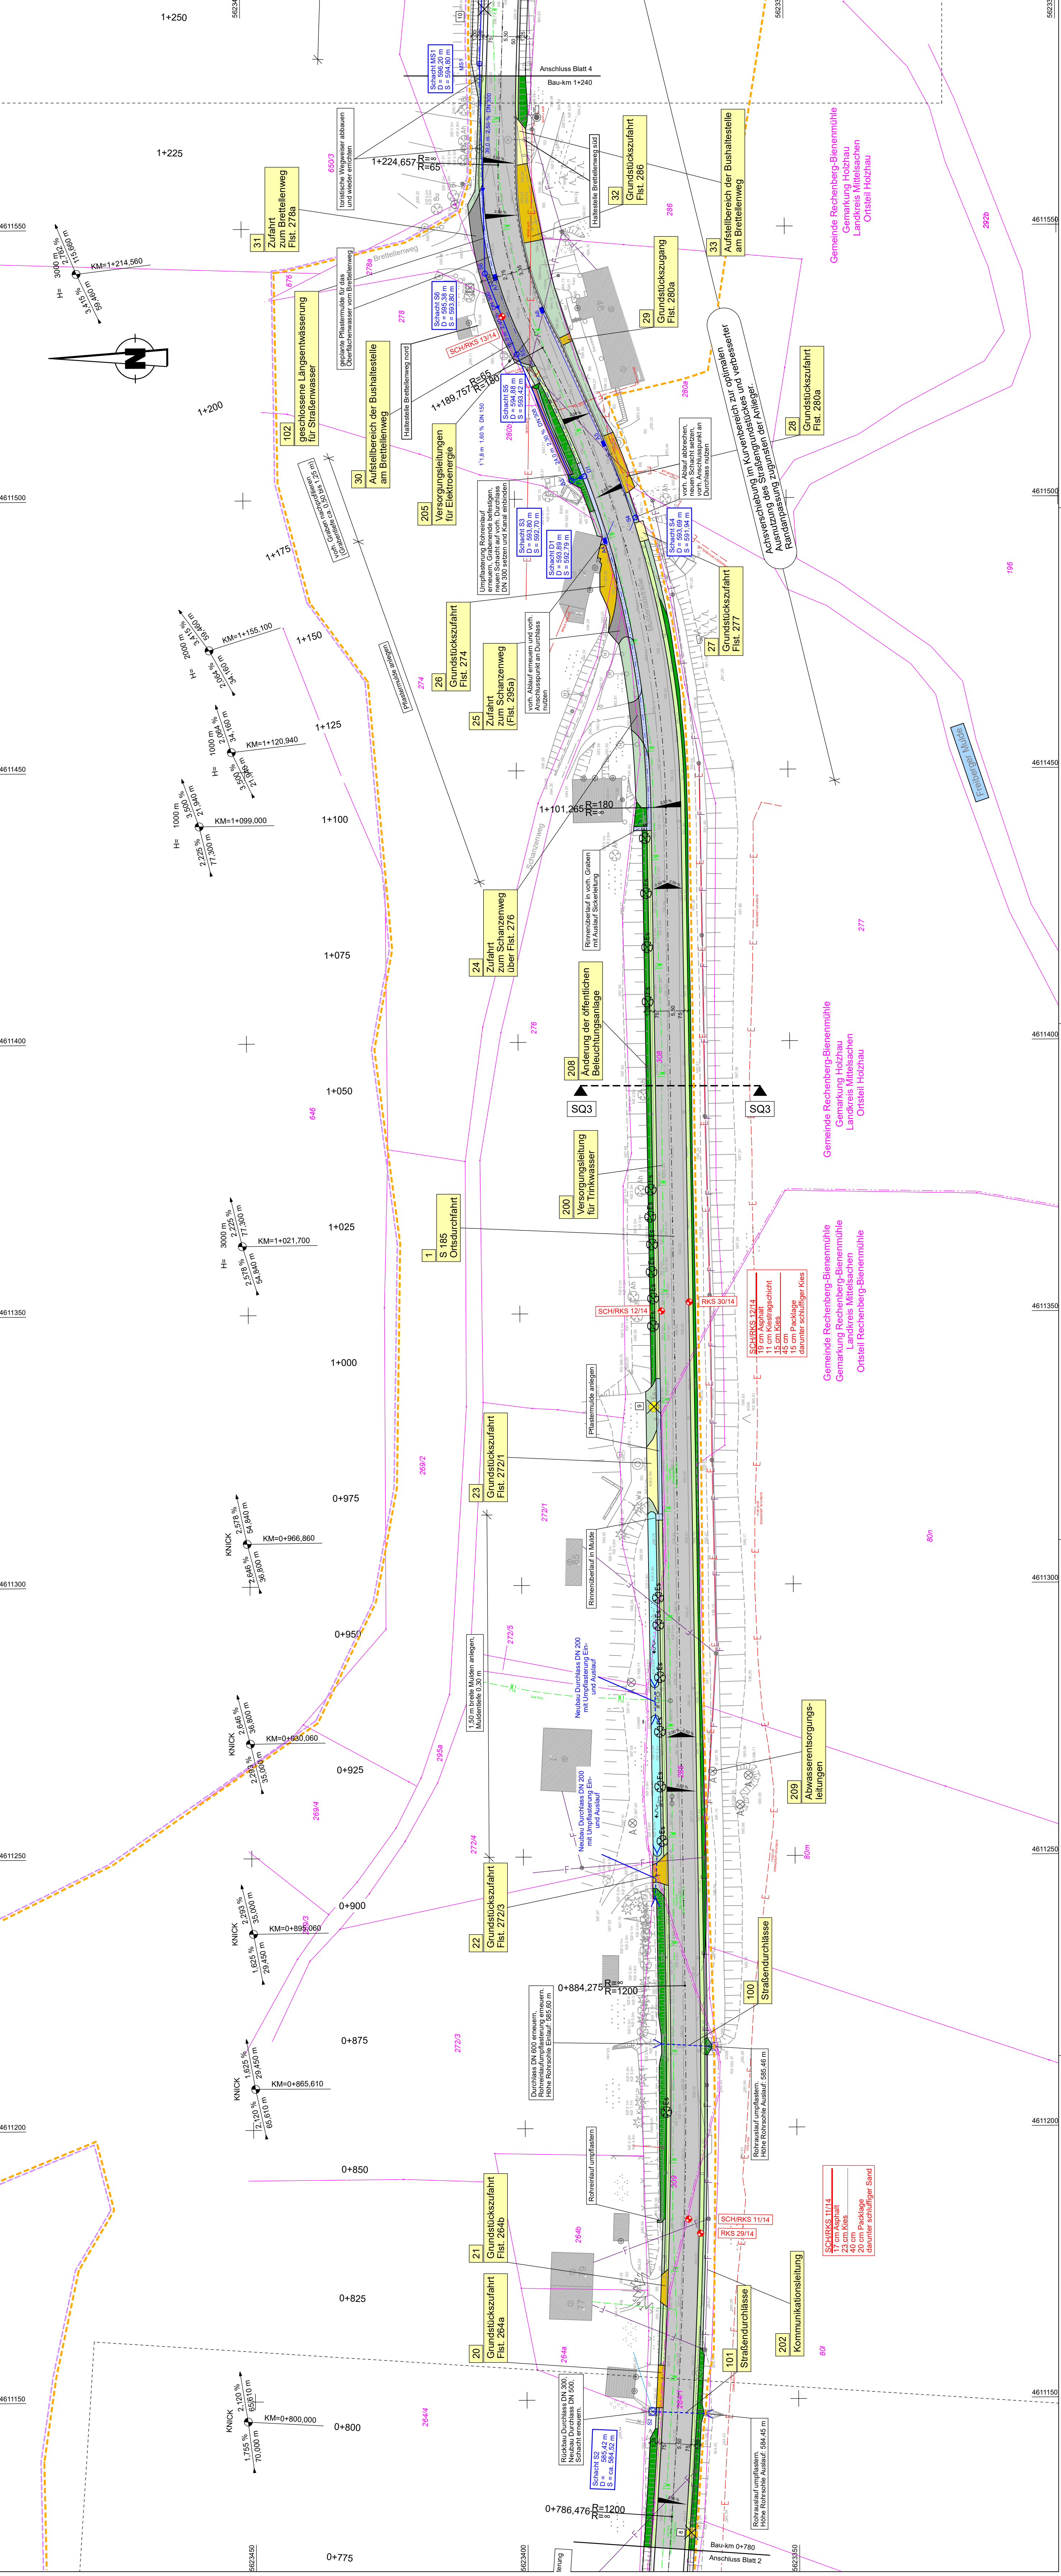

SCHADEWOLFE & KOLLEGEN
VERKEHRS- UND LAGEPLAN
SWK Verkehrstechnik GmbH & Co. KG
Karl-Lindt-Thomas-Schade | Peter Wolf
Gartenstraße 50 | D-01443 Radbeul
(+49) 351 - 2720830 | www.schade-wolfe.de

Landesamt für Straßenbau und Verkehr
Niederlassung Zschopau
Hans-Liik-Straße 4
09131 Chemnitz
Tel.: 0371 / 4660-0
Fax: 0371 / 4660-199
E-Mail: Poststelle.N.Zschopau@lasw.sachsen.de

FESTSTELLUNGSENTWURF

LANDESAMT Freistaat Sachsen
FÜR STRASSENBAU UND VERKEHR
S185 Hermsdorf - Reichenberg-Bienenmühle
NK 5247 004, Stat. 5.913 bis NK 5247 004, Stat. 8.100
PROJIS-Nr.: 5116040

S 185
Erneuerung in Holzhau und Reichenberg-Bienenmühle

Regelungsverzeichnis
Nr. im Regelungsverzeichnis
Kurzbezeichnung der Maßnahme

Abwasserentsorgungsleitungen
Abwasser
Landesamt für Straßenbau und Verkehr, N. Zschopau, Sitz Chemnitz
Kristian Mühlmann
Abteilungsleiter
Chemnitz, den
Chemnitz, den
Lars Rodmann
Niederlassungsleiter