

ZEICHENERKLÄRUNG

- Geländegleichung im Bereich von vorhandenen Böschungsanschnitten
- Mulde mit Fließrichtung / Plastermulde
- blumende befestigte Nebenstraßen / Busflächen (Anpassung)
- Hochbord (Naturstein) mit Entwässerungseinschnitten und mit Bordabsenkung
- Fahrbahn (Asphaltbefestigung) / Straßenachse
- wassergebundene Decke/ unbefestigte Grundstückszufahrt
- Gehwegerneuerung infolge Straßenerneuerung (Material wie Bestand)
- befestigte Grundstückszufahrt/ Zugang (Material wie Bestand)
- Bankett
- unbefestigter Randbereich (Anpassung Grundfläche)
- Geländegleichung im Bereich von Bankettflächen auf vorhandenen Böschungen
- Durchlass mit Muldeneinlaufschacht (MS)
- Entwässerungsleitung mit Fertigleischacht (S)
- Straßenablauf (A) mit Anschlusseleitung
- Sickerstrang mit Sickerleitung und Sickerschacht (D)

H= 1500 m
1,702 %
1,702 m
22,422 m
0,851 %
44,686 m
KM=0+124,157


Nähepunkt mit Angabe von Gefälle und Steigung in Prozent
Höhepunkt mit Angabe von Gefälle bzw. Steigungsschneise,
mit Angabe der Neigungsbruchpunktstation

- Teipunkt / Hochpunkt
- Furkstücksgrenze
- Gemarkungsgrenze
- Fahrbahneigung
- zu fallender Baum
- mit laufender Nummer
- vord. zu erhaltender
- Baum am Fahrbahnd
- FFH-Grenze / Grenze europäisches Vogelschutzgebiet (SPA)
- (grafisch übernommen aus großmaßstäbiger Karte)
- Baugrundaufschluss

- Medienbestände
- Fernmeldeleitung
- Fernmeldeleitung (Freileitung)
- Regenwasserleitung (nicht befahrbar)
- Abwasserleitung
- Trinkwasserleitung (einschl. Anschlussleitung)
- Elektrikleitung
- Elektrikleitung (Freileitung)
- Medienplanungen
- Elektrikleitung (Erdkabel)

- Regelungsverzeichnis
- Nr. im Regelungsverzeichnis
- Kurzbezeichnung der Maßnahme

- Abwasserentsorgungs-
leitungen

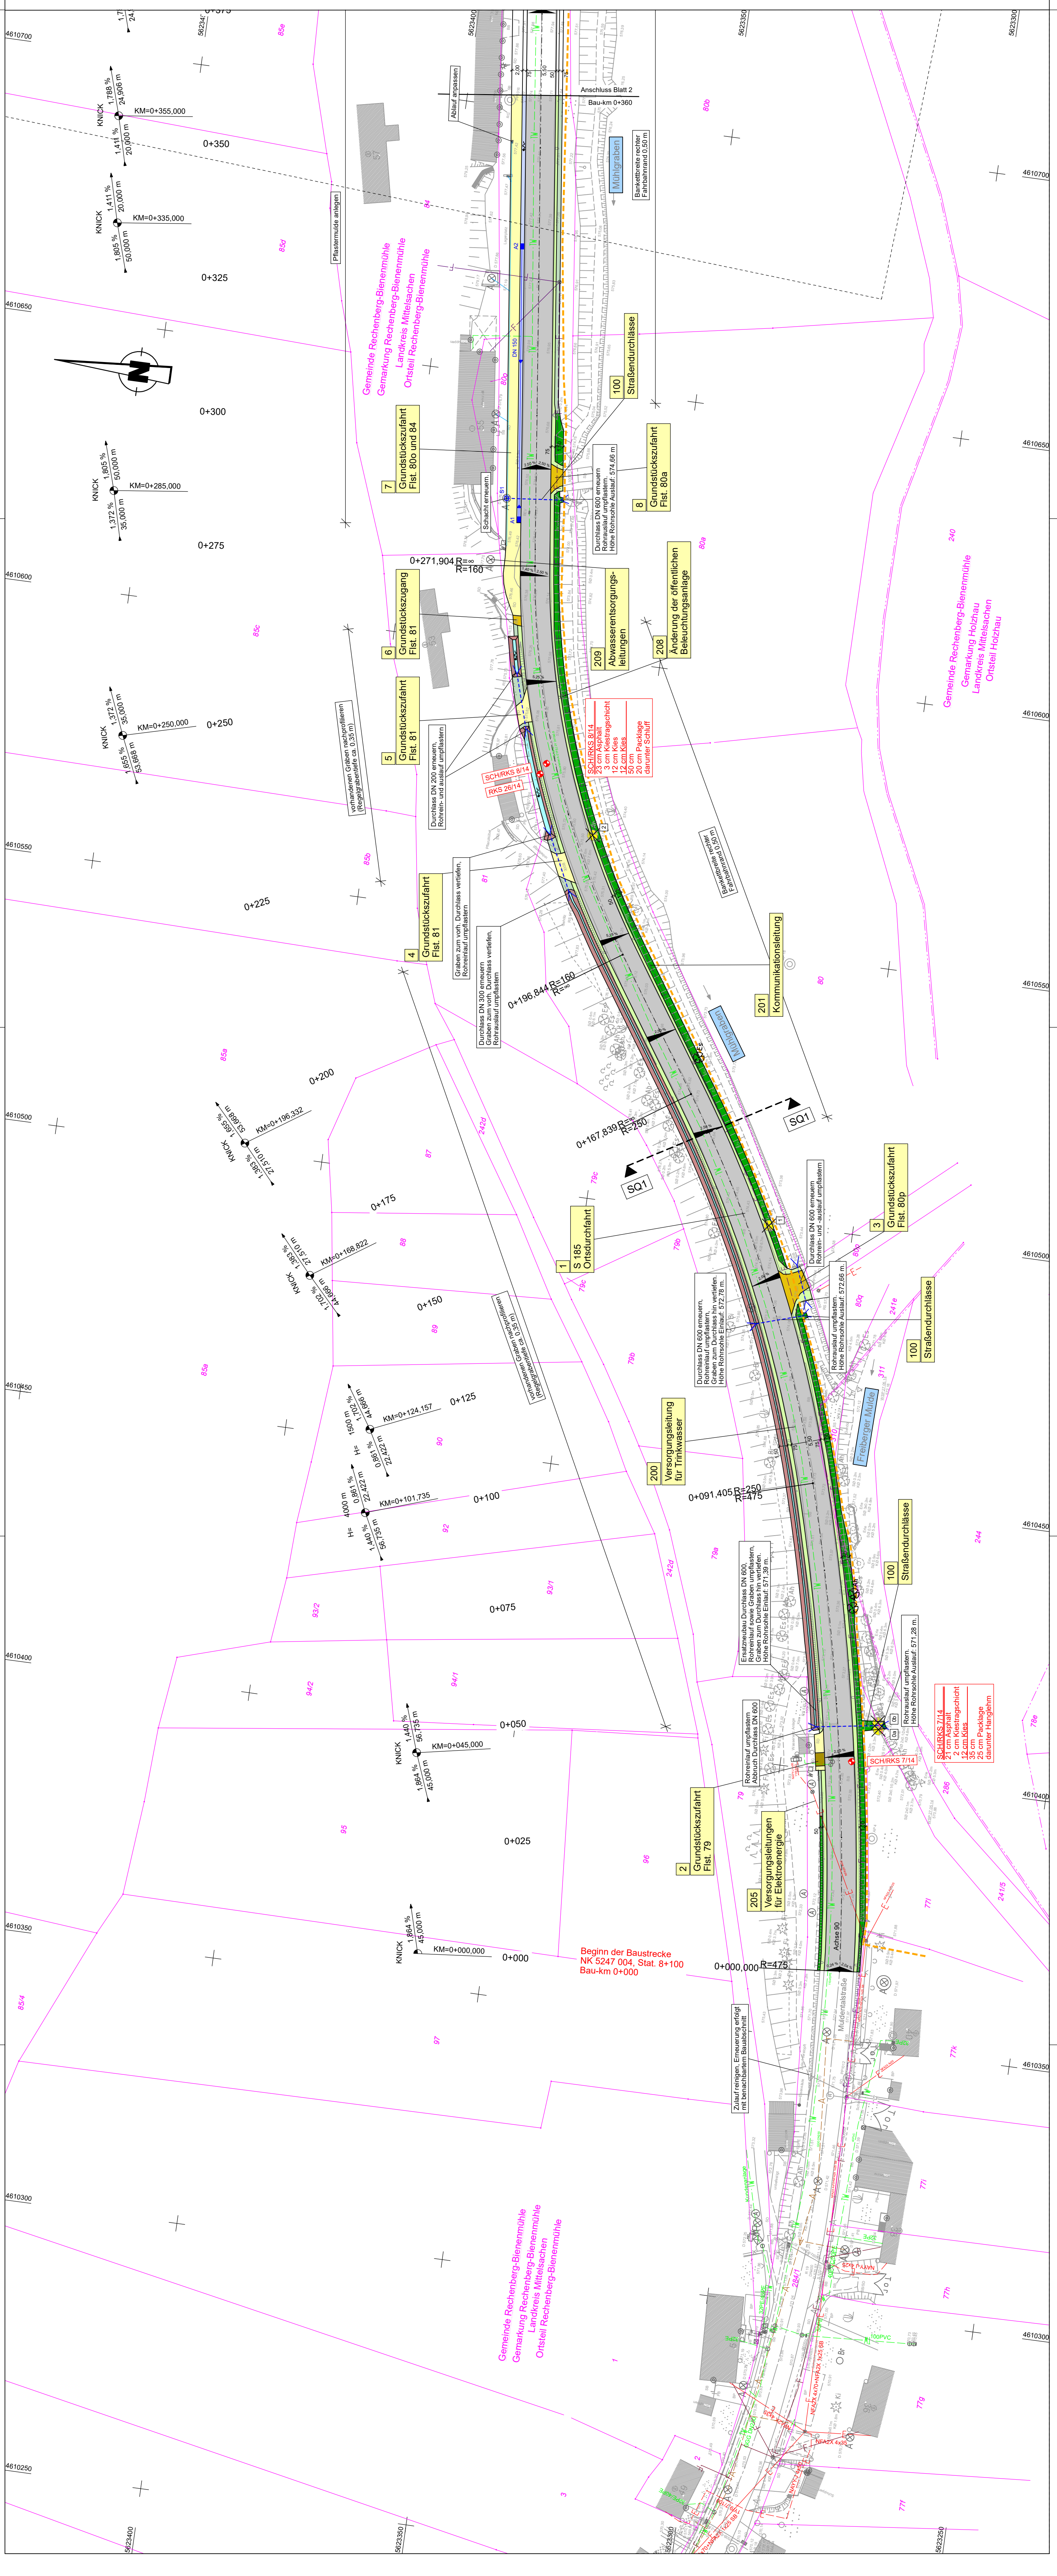

SCHADEWOLFE & KOLLEGEN
VERKEHRSPLANUNG
SWK Verkehrsgesellschaft mbH & Co. KG
Karl-Lindt-Thomas-Schade | Peter-Wolff
Gartenstraße 50 | D-01445 Radbeul
(+49) 351 - 2720830 | www.schade-wolfe.de

Landesamt für Straßenbau und Verkehr
Niederlassung Zschopau
Hans-Liik-Straße 4
09131 Chemnitz
Tel.: 0371 / 4660-0
Fax: 0371 / 4660-199
E-Mail: Poststelle.N.L.Zschopau@lasw.sachsen.de

FESTSTELLUNGSENTWURF

LANDESAMT Freistaat Sachsen
FÜR STRASSENBAU UND VERKEHR
S185 Hermsdorf - Rechenberg-Bienenmühle
NK 5247 004, Stat. 5.913 bis NK 5247 004, Stat. 8.100
PROJIS-Nr.: 5116040

S 185
Erneuerung in Holzgau und Rechenberg-Bienenmühle

Regelungsverzeichnis
Nr. im Regelungsverzeichnis
Kurzbezeichnung der Maßnahme

**Abwasserentsorgungs-
leitungen**