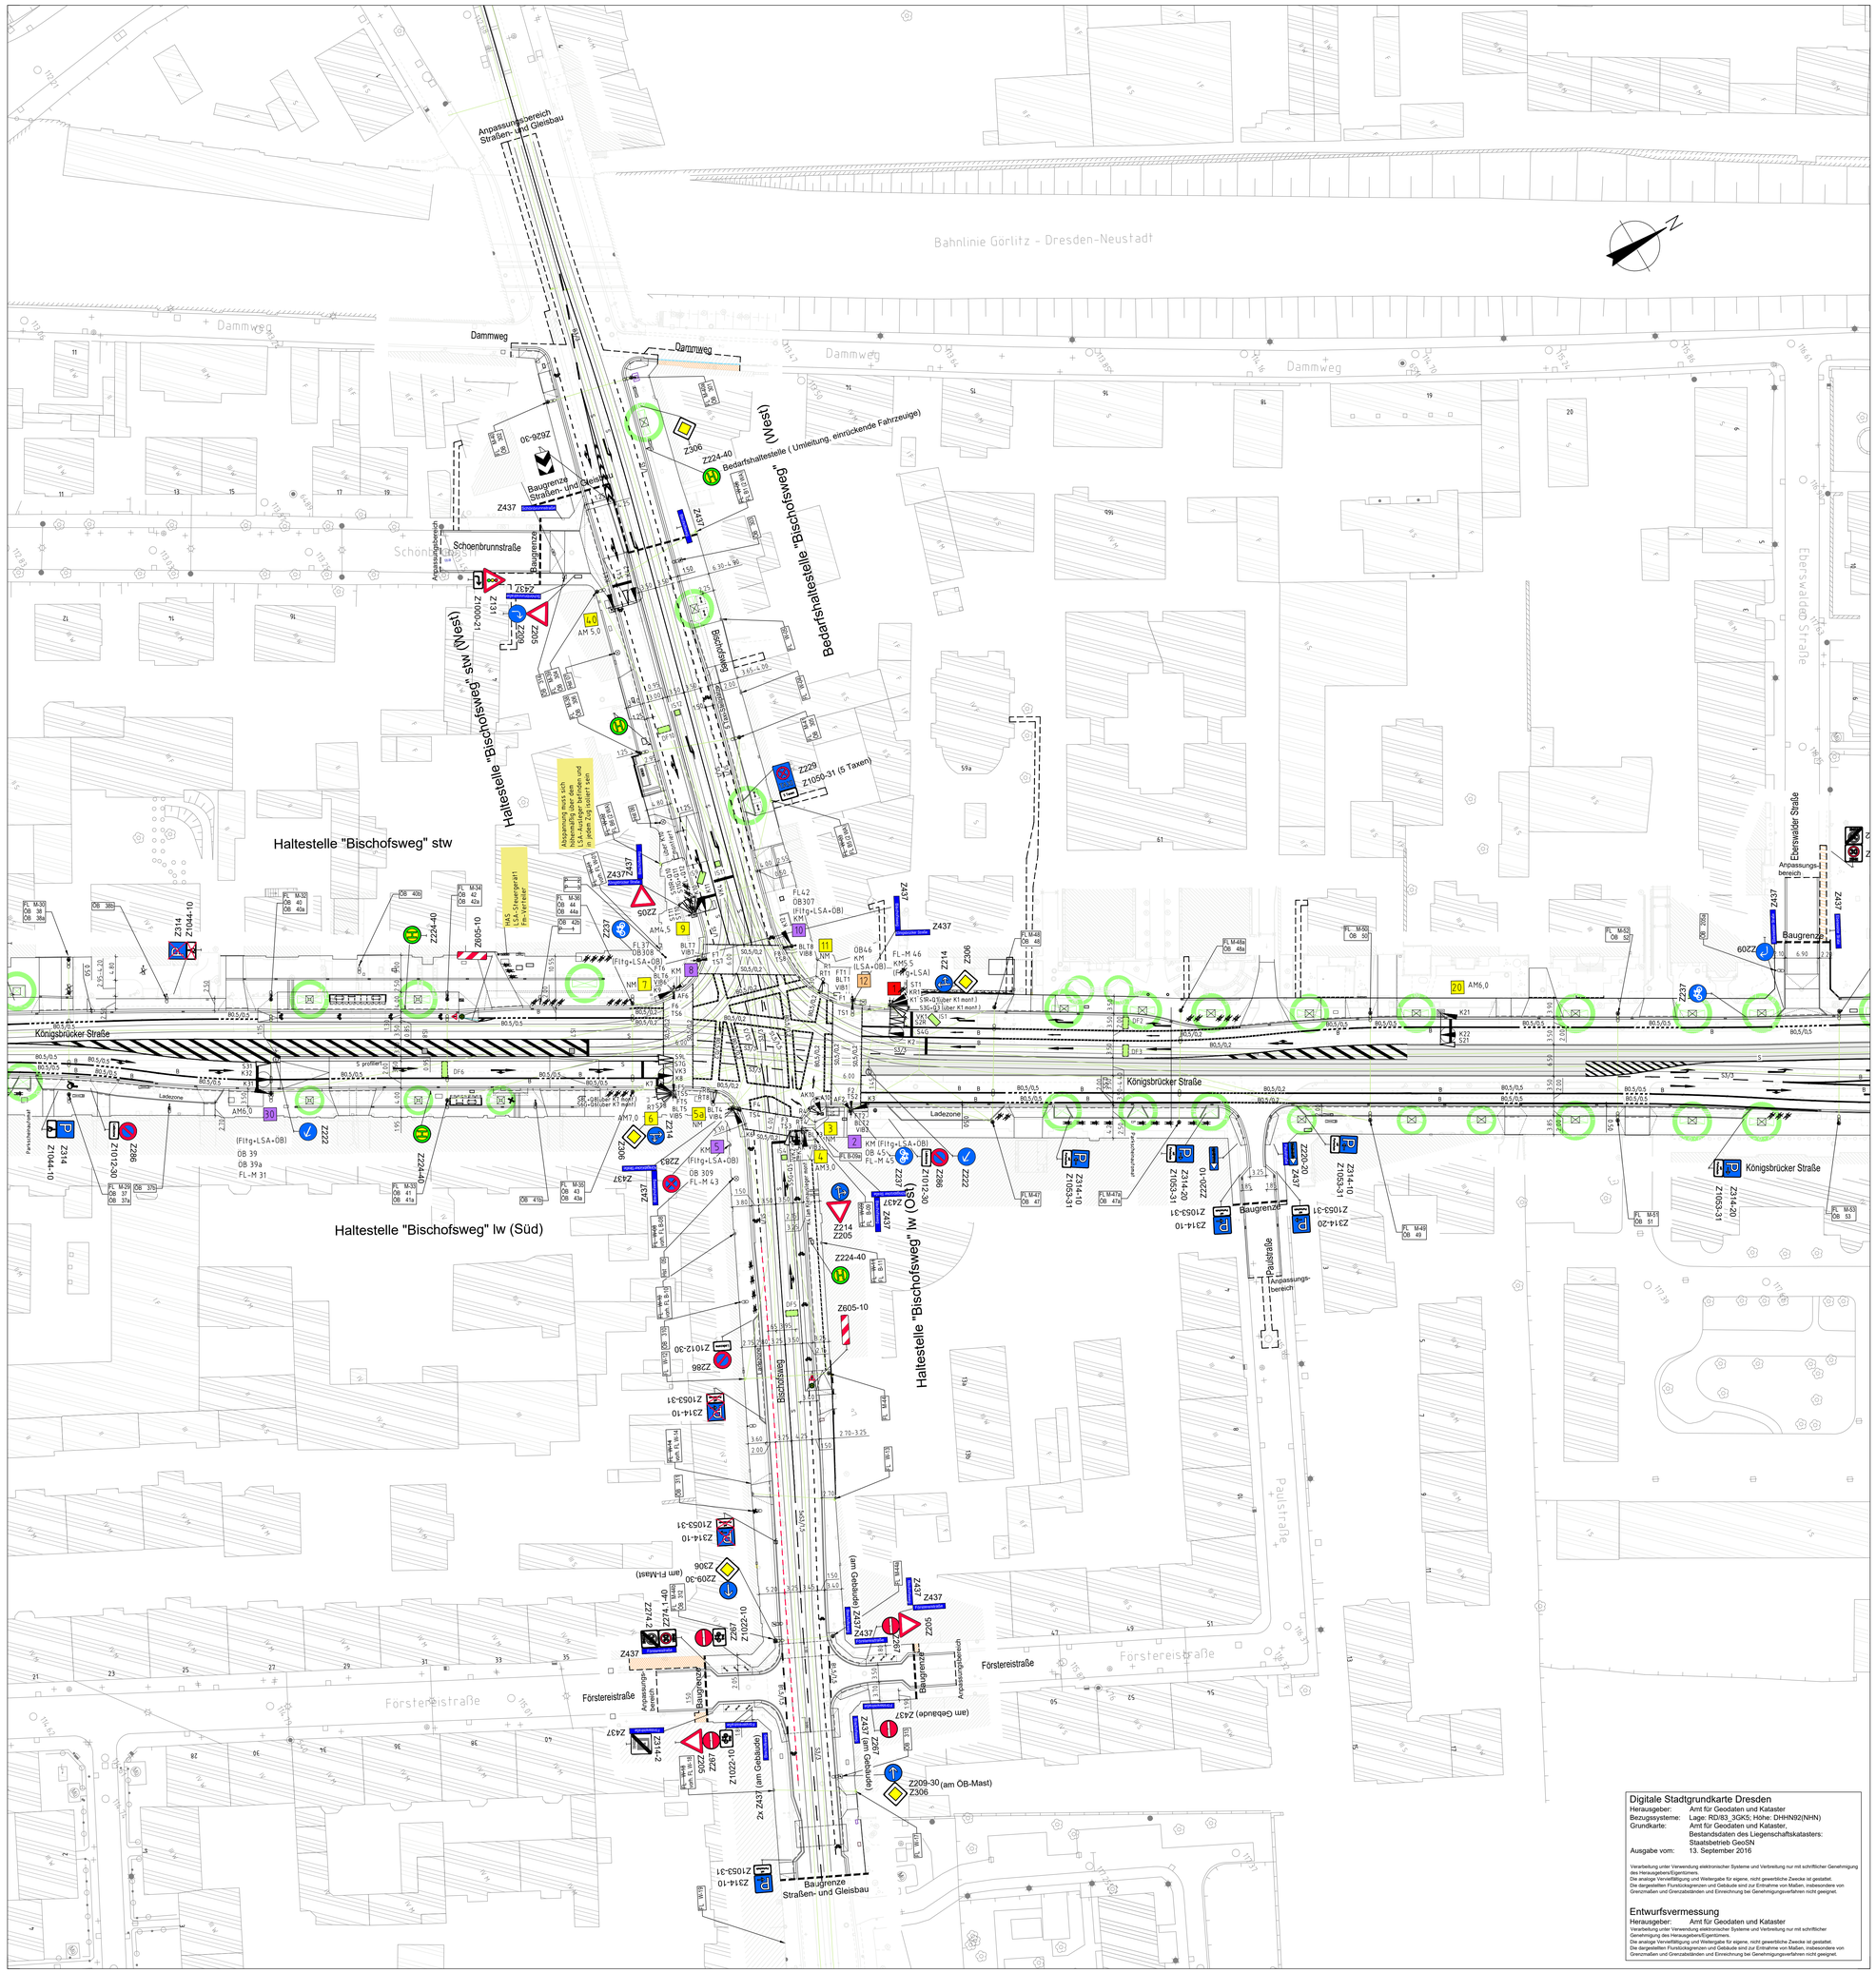
Haltestelle "Bischofsweg" stw
Haltestelle "Bischofsweg" lw (Süd)
Haltestelle "Bischofsweg" stw (West)
Bedarfshaltestelle "Bischofsweg" (West)
Haltestelle "Bischofsweg" lw (Ost)
Bedarfshaltestelle (Umleitung. einrückende Fahrzeuge)
Bahnlinie Görlitz - Dresden-Neustadt
Anpassungsbereich Straßen- und Gleisbau
Dammweg
Schoenbrunnstraße
Bischofsweg
Königsbrücker Straße
Eberswalder Straße
Paulstraße
Försterei straße
Ladezone
Baugrenze
Baugrenze Straßen- und Gleisbau
Anpassungs-bereich
Abspannung Mast 424 Abspannung Mast LSA-Ausleger befinden und in jeden Fall radial!! sein
HAS LSA-Steuergerät1 Fa-Verleger
Z437
