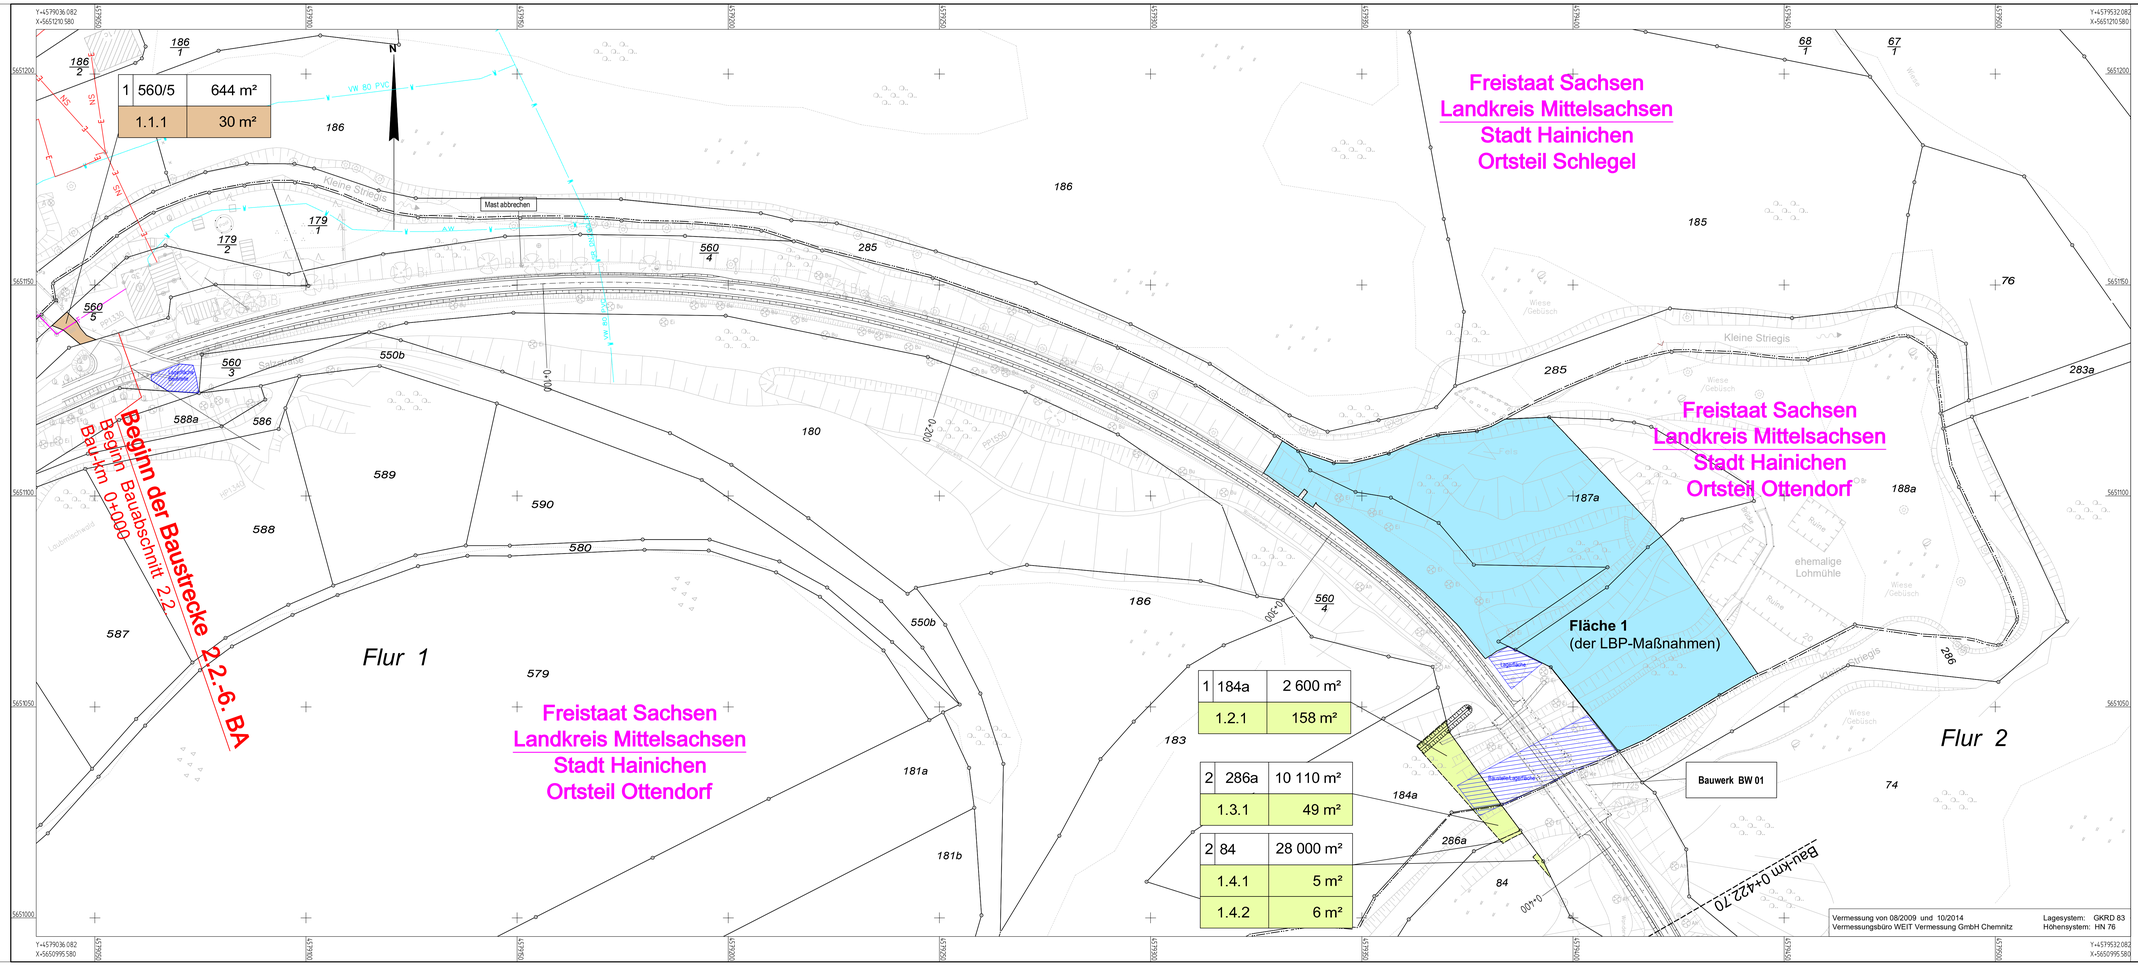


## Zeichenerklärung

Grunderwerb

- zu erwerbende Fläche
- vorübergehend in Anspruch zu nehmende Fläche
- dauernd zu belastende Fläche
- 1 | 3325 | 327 m² — Flur / Flurstück / Größe des Flurstückes
- 1.2.3 | 46 m² — lfd. Nr. im Grunderwerbsverzeichnis / Größe der Teilfläche
  1 Nr. des Grunderwerbsplanes
  2 lfd. Nr. des betroffenen Flurstückes
  3 Teilfläche eines Flurstückes
- Gemarkungsgrenze
- Grundstücksgrenze
- 3325 — Flurstücksnummer

1 3 5 7 9 11 13 15 17 19 21 23 25
2 4 6 8 10 12 14 16 18 20 22 24 26

| | |
|---|---|
| Entwurfsbearbeitung:<br>**Liebold Architekten & Ingenieure**<br>Am Damm 7<br>09661 Hainichen<br>Tel.: 037207 - 655 601 Fax: 037207 - 655 611<br>E-Mail: kontakt@liebold-al.de | Bearbeitet: I. Schwarzer<br>Gezeichnet: I. Schwarzer<br>Geprüft: 31.07.2017<br>Projekt-Nr.: 2406 Schl-Nieder, 2.2-6. |
| Stadt Hainichen<br>Markt 1<br>09661 Hainichen<br>Tel.: 037207 / 60-0<br>Fax: 037207 60-112<br>E-Mail: hainichen@hainichen.de | Bearbeitet:<br>Geprüft:<br>Projekt-Nr.: |

| Nr. | Art der Änderung | Datum | Zeichen |
|---|---|---|---|
| | | | |

# FESTSTELLUNGSENTWURF

STADT HAINICHEN

ehemalige Bahnstrecke Hainichen - Roßwein

Unterlage / Blatt-Nr.: 10/1

Grunderwerbsplan

PROJIS-Nr.: Striegistalradweg, 2.2 - 6. Bauabschnitt

Maßstab: 1 : 500

**Striegistalradweg Schlegel - Niederstriegis**

**2.2 - 6. Bauabschnitt**

Teilabschnitt 2.2 BA -Teil 1, Bau-km 0+000.00 bis 0+422.70

aufgestellt:
Stadt Hainichen

Hainichen, den 14.08.2017