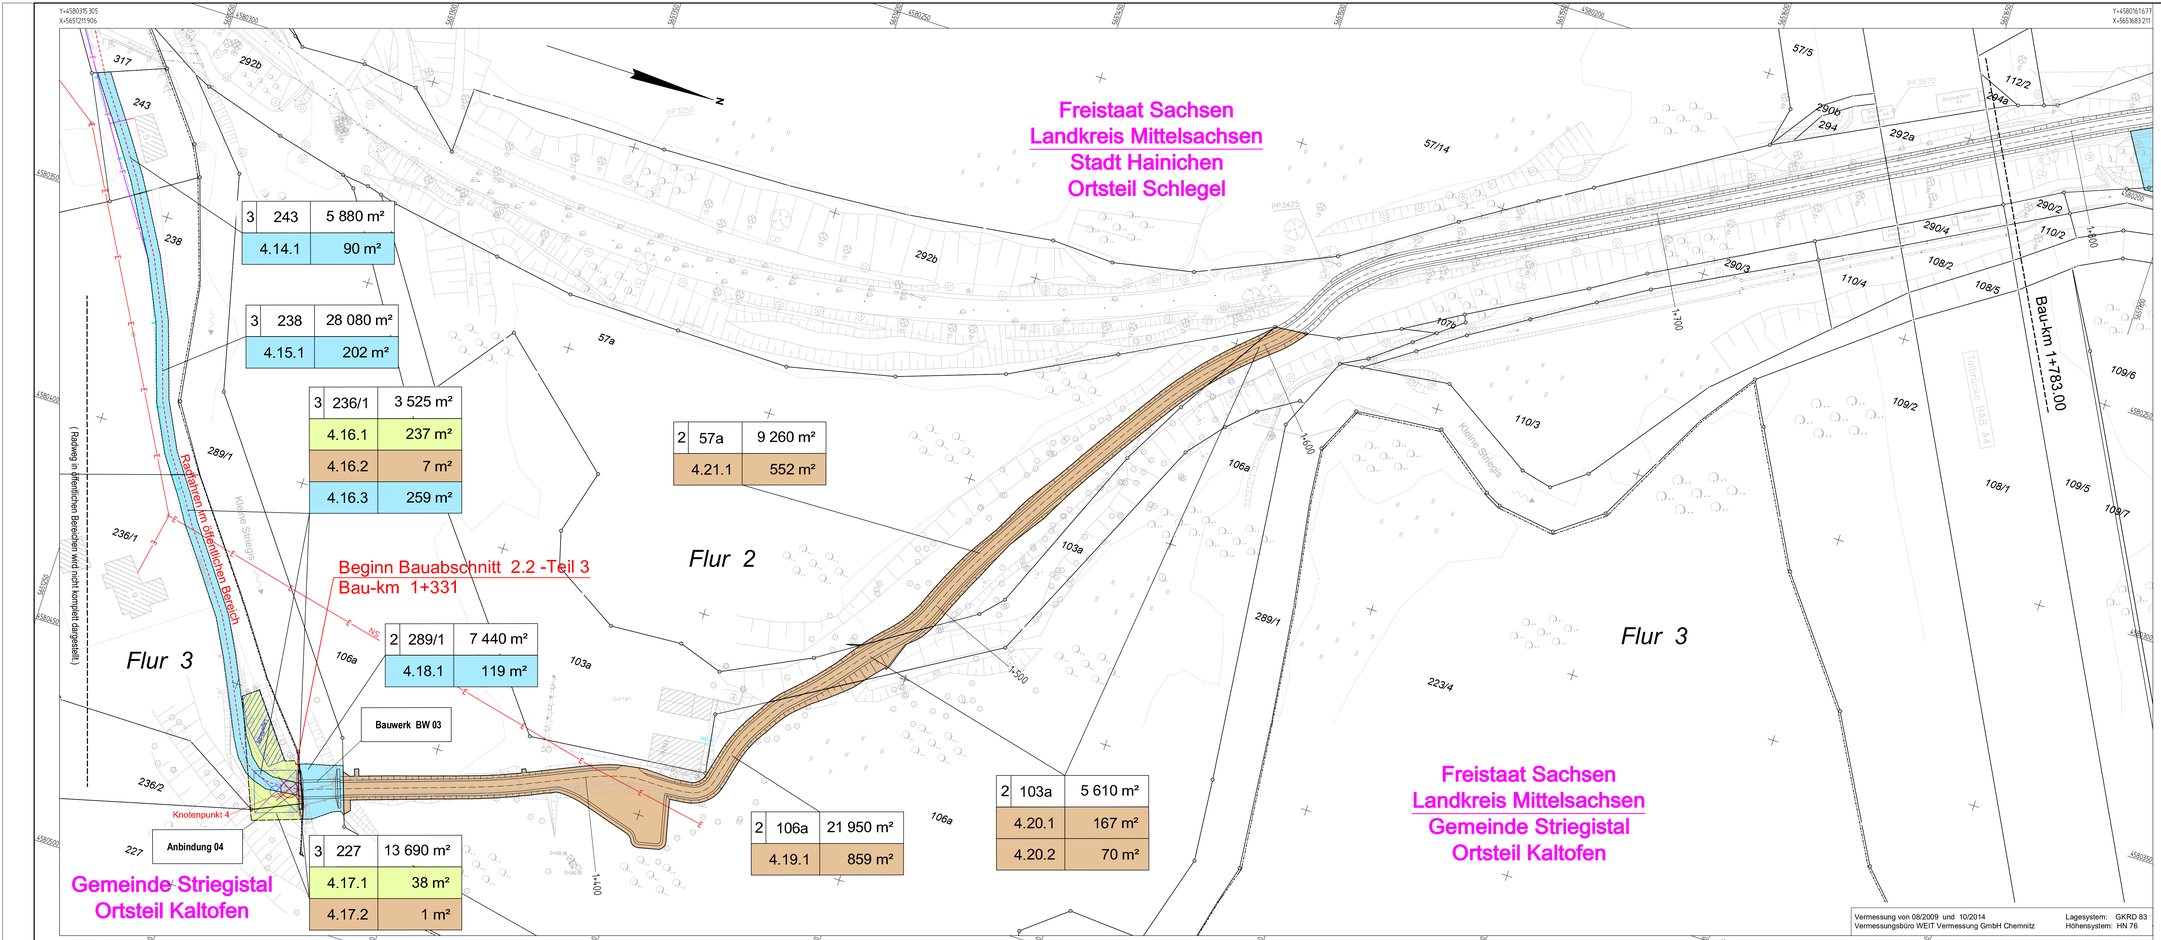
Freistaat Sachsen
Landkreis Mittelsachsen
Stadt Hainichen
Ortsteil Schlegel
Freistaat Sachsen
Landkreis Mittelsachsen
Gemeinde Striegistal
Ortsteil Kaltofen
Gemeinde Striegistal
Ortsteil Kaltofen
Flur 2
Flur 3
Flur 3
Beginn Bauabschnitt 2.2 -Teil 3
Bau-km 1+331
Bau-km 1+783.00
Radfahren im öffentlichen Bereich
(Radweg in öffentlicher Bereichen wird noch komplett dargestellt)
Kleine Striegis
Kleine Striegis
Bauwerk BW 03
Knotenpunkt 4
Anbindung 04
Gärten
Gärten
Gärten