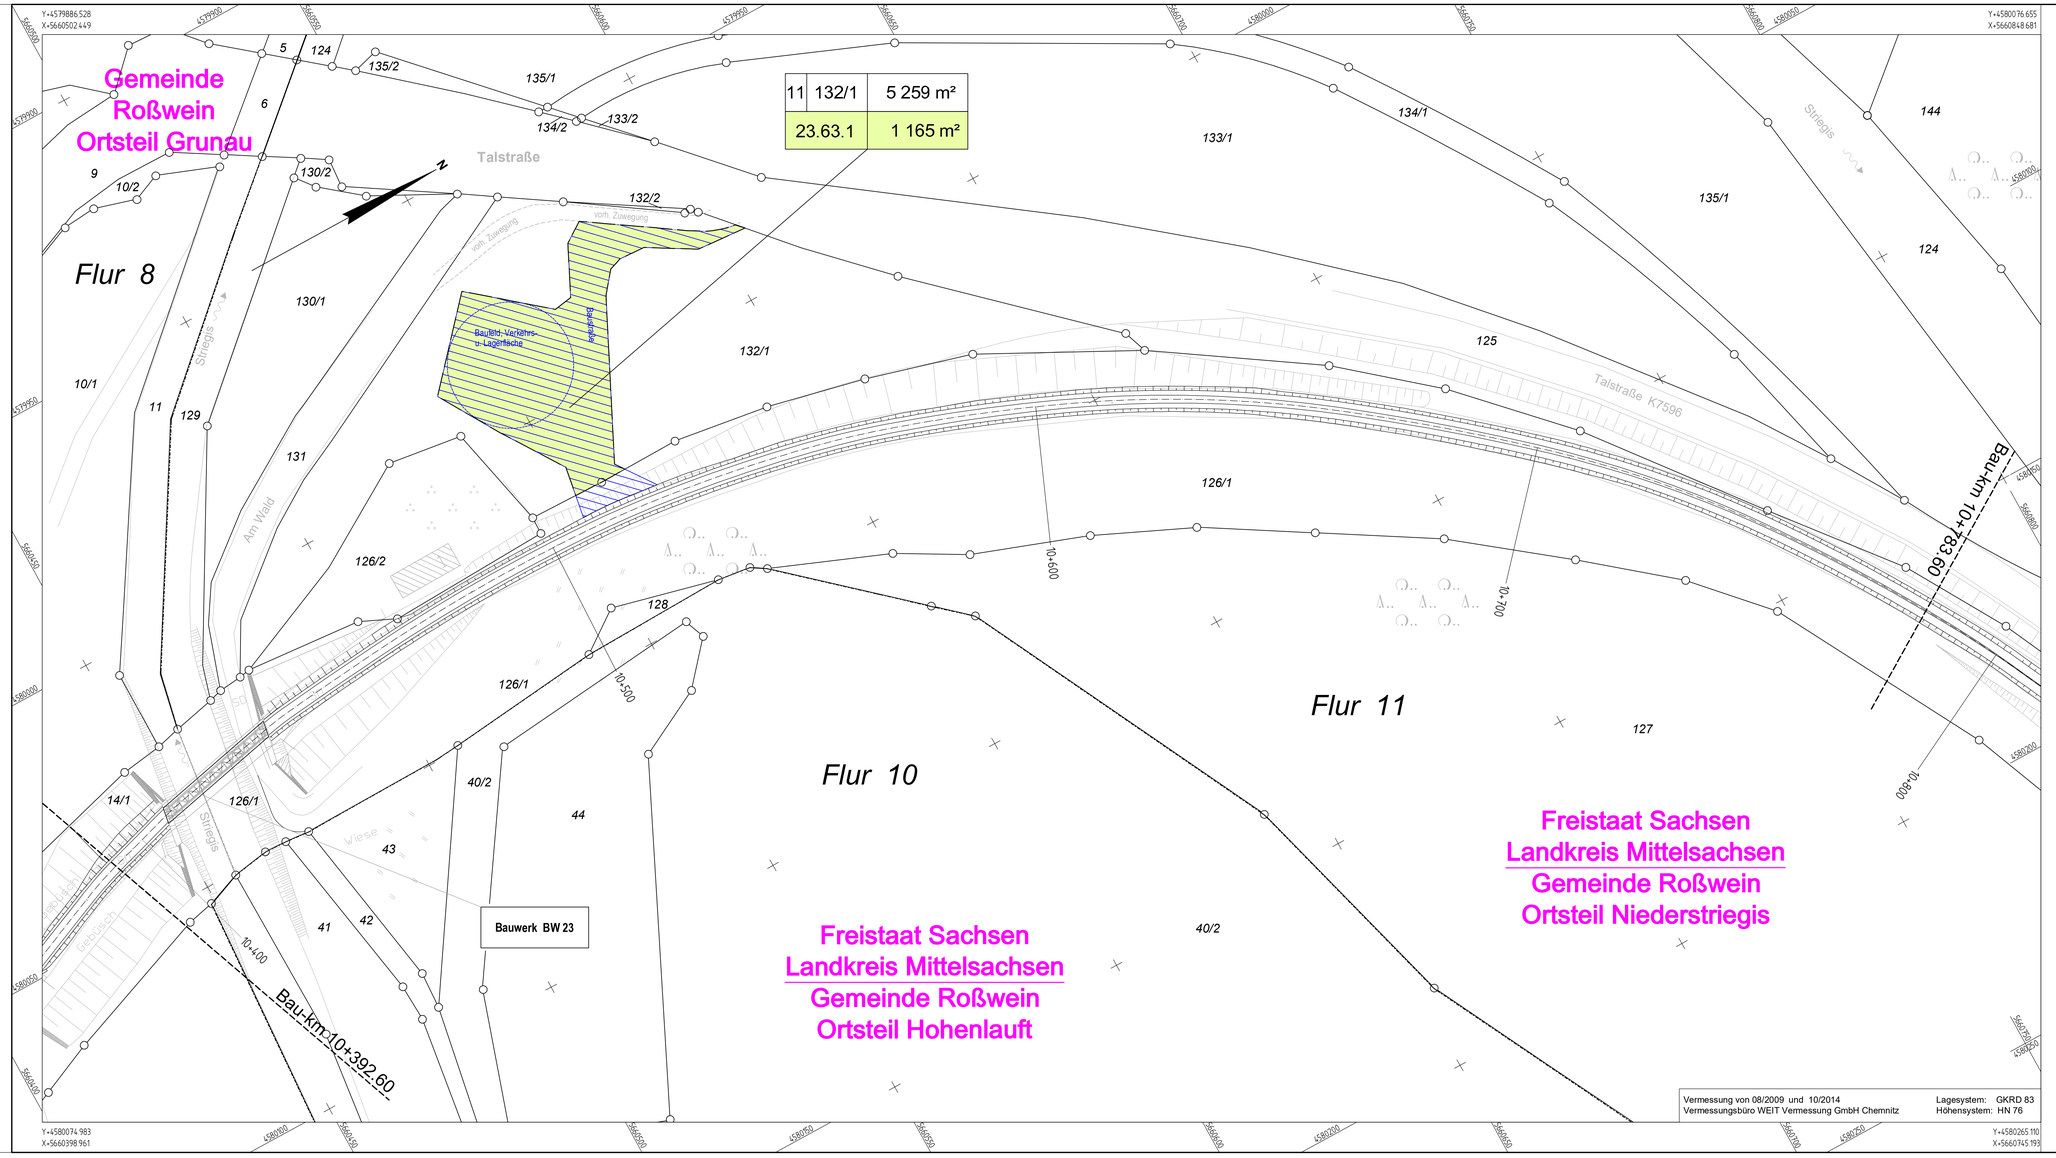

Zeichenerklärung

Grunderwerb

- zu erwerbende Fläche
- vorübergehend in Anspruch zu nehmende Fläche
- dauernd zu belastende Fläche
- 1 | 332/5 | 327 m² — Flur / Flurstück / Größe des Flurstückes
- 1.2.3 | 46 m² — lfd. Nr. im Grunderwerbsverzeichnis / Größe der Teilfläche
  - 1 Nr. des Grunderwerbsplanes
  - 2 lfd. Nr. des betroffenen Flurstückes
  - 3 Teilfläche eines Flurstückes
- Gemarkungsgrenze
- Grundstücksgrenze
- 332/5 — Flurstücksnummer

1 3 5 7 9 11 13 15 17 19 21 23 25
2 4 6 8 10 12 14 16 18 20 22 24 26

Entwurfsbearbeitung:
Liebold Architekten & Ingenieure
Am Damm 7
09661 Hainichen
Tel.: 037207 - 655 601 Fax: 037207 - 655 611
E-Mail: kontakt@liebold-ai.de

Bearbeitet:	I. Schwarzer
Gezeichnet:	I. Schwarzer
Geprüft:	31.07.2017
Projekt-Nr.:	2406 Schl-Nieder, 2.2-6.

Stadt Hainichen
Markt 1
09661 Hainichen
Tel.: 037207 / 60-0
Fax: 037207/ 60-112
E-Mail: hainichen@hainichen.de

Bearbeitet:	
Geprüft:	
Projekt-Nr.:	

Nr.	Art der Änderung	Datum	Zeichen

FESTSTELLUNGSENTWURF

STADT HAINICHEN
ehemalige Bahnstrecke Hainichen - Roßwein

Unterlage / Blatt-Nr.: 10/22
Grunderwerbsplan

PROJIS-Nr.: Striegistalradweg, 2.2 - 6. Bauabschnitt
Maßstab: 1 : 500

Striegistalradweg Schlegel - Niederstriegis
2.2 - 6. Bauabschnitt
Teilabschnitt 6.BA -Teil 2, Bau-km 10+392.60 bis 10+783.61

aufgestellt:
Stadt Hainichen

Hainichen, den 14.08.2017