


Freistaat Sachsen
Landkreis Mittelsachsen
Gemeinde Striegistal
Ortsteil Böhrgen

6	198	2 700 m²
10.36.1	64 m²	
10.36.2	24 m²	

Freistaat Sachsen
Landkreis Mittelsachsen
Gemeinde Striegistal
Ortsteil Böhrgen

Flur 6

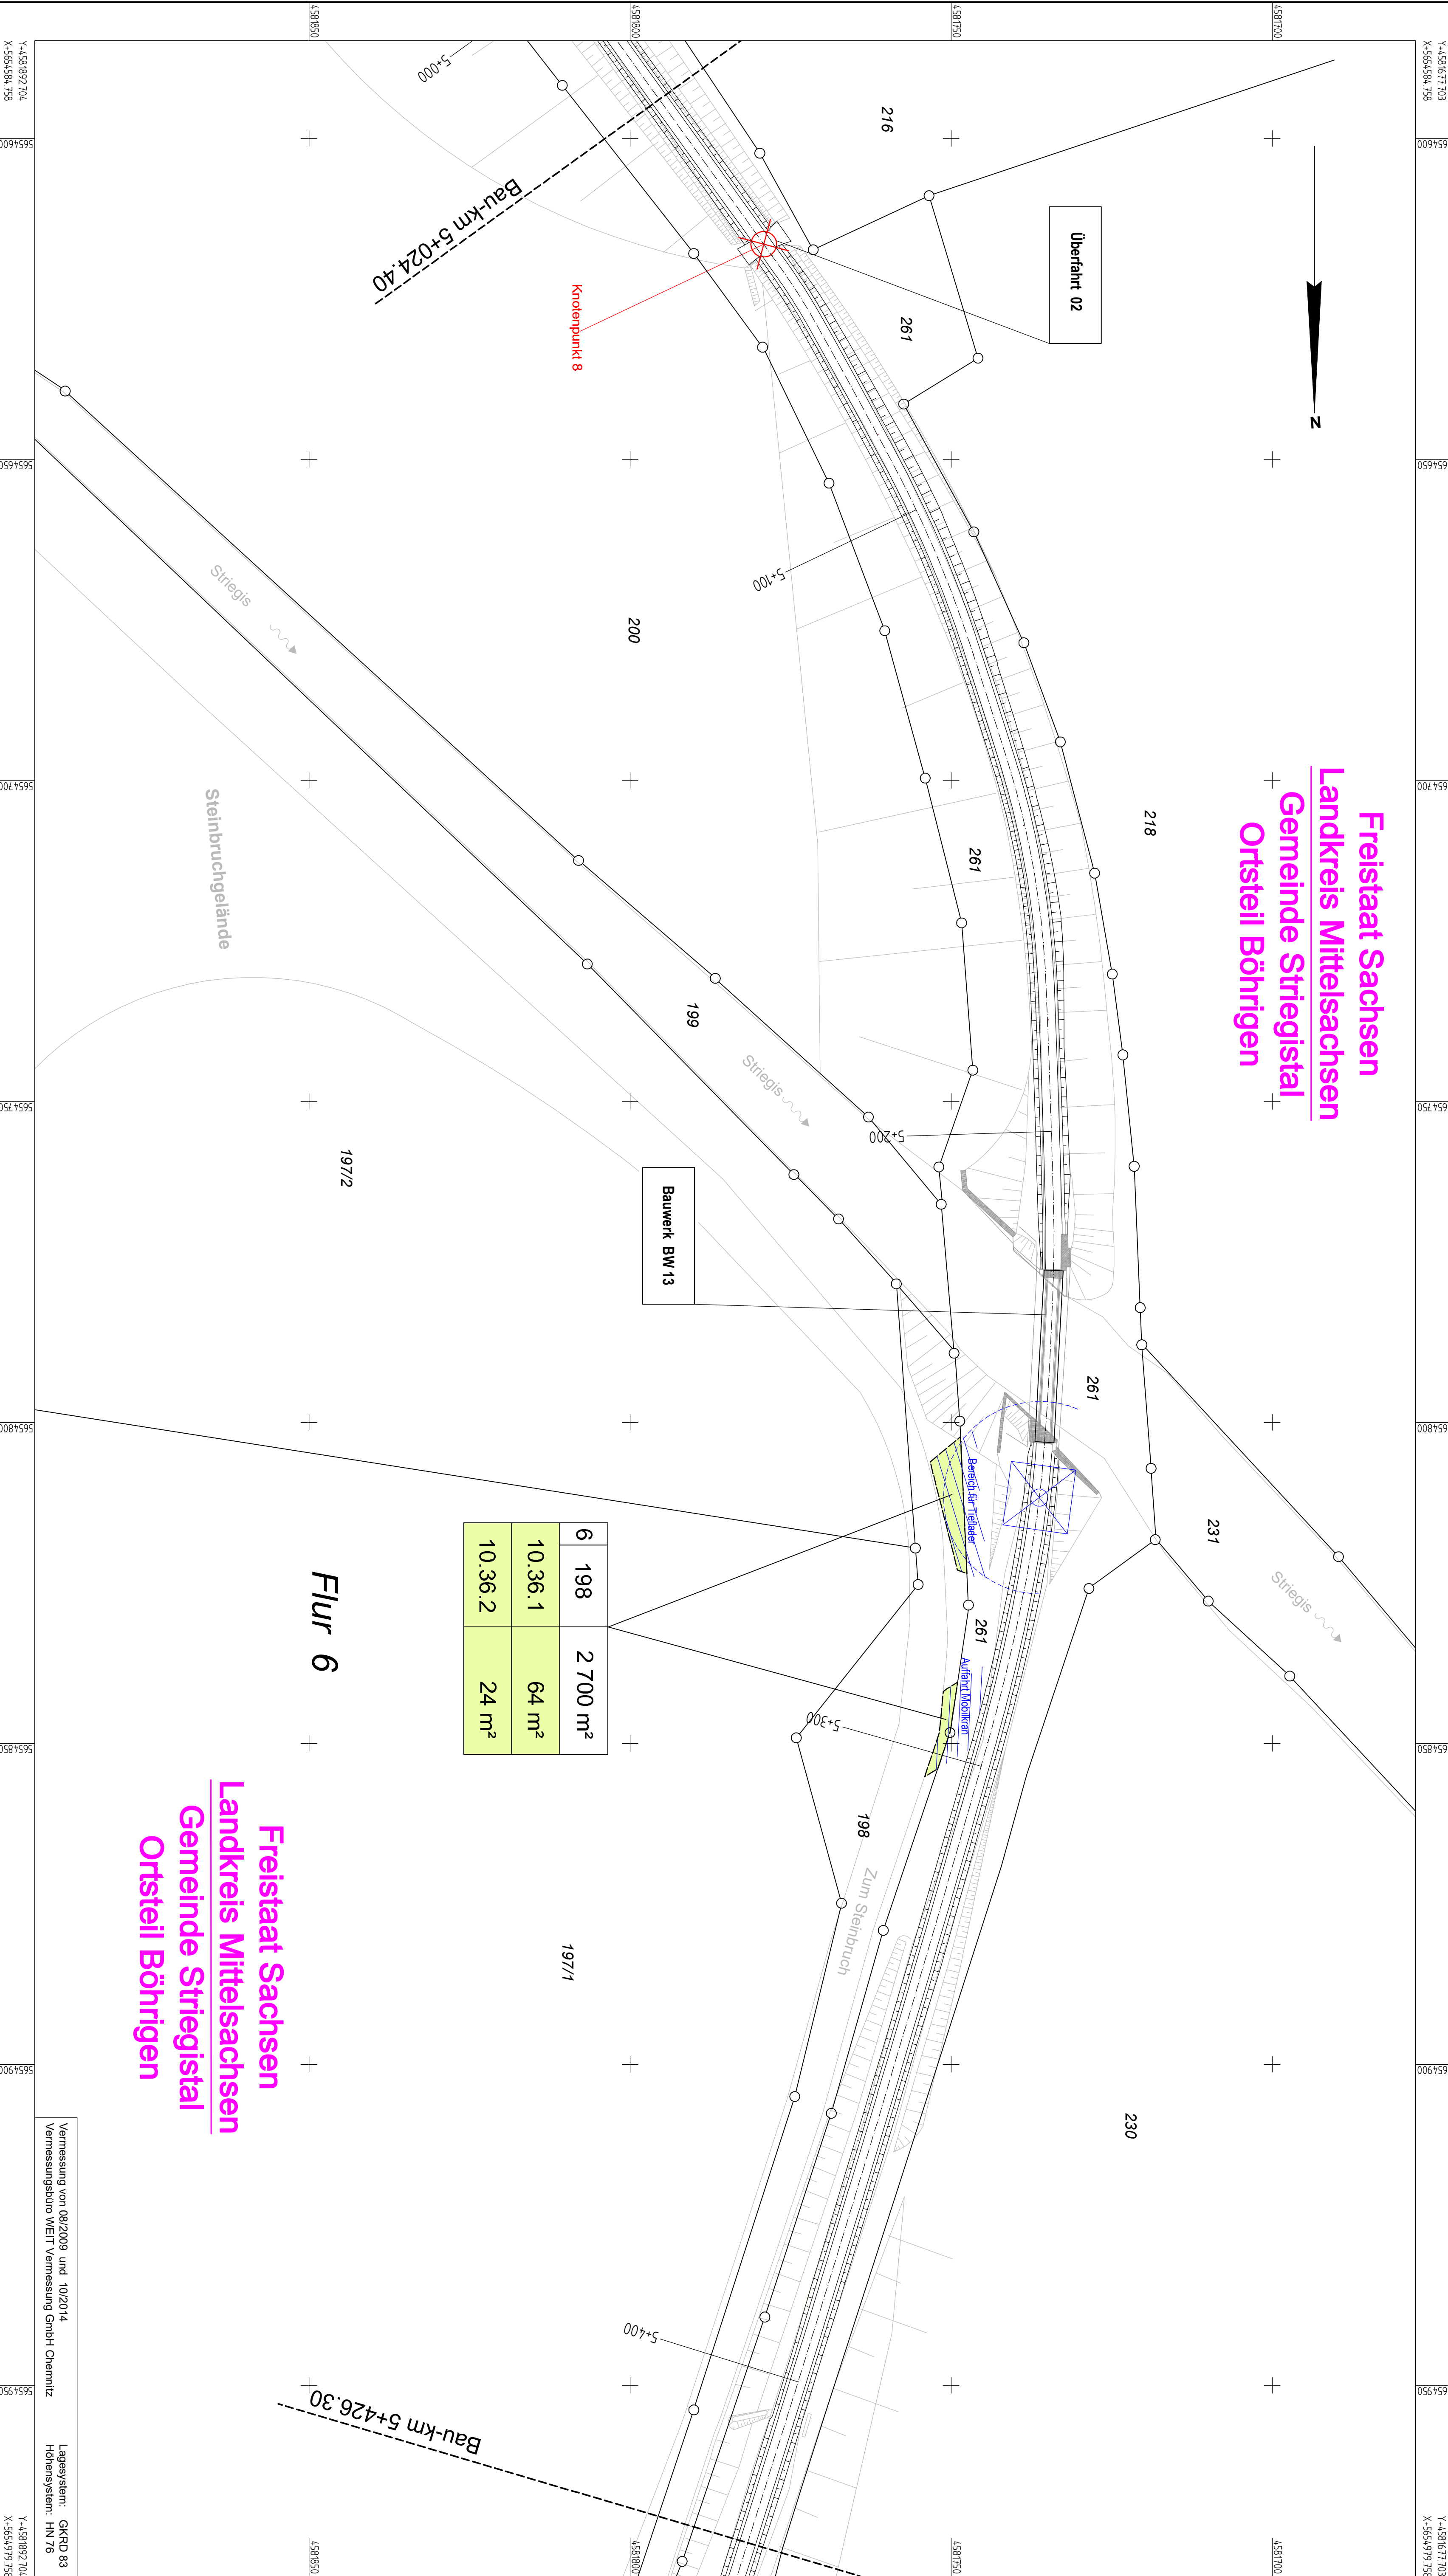


Zeichenklärung

Grunderwerb

- zu erwerbende Fläche
- vordringend in Anspruch zu nehmende Fläche
- dauernd zu belastende Fläche

Flur / Flurstück / Größe des Flurstückes
1.23 | 332/5 | 327 m²
161 Nr. im Grunderwerbverzeichnis / Größe der Teilfläche
1. Nr. des Grunderwerbsplanes
2. Teilfläche eines Flurstückes

- Gemarkungsgrenze
- Grundstücksgrenze
- Flurstücksnummer

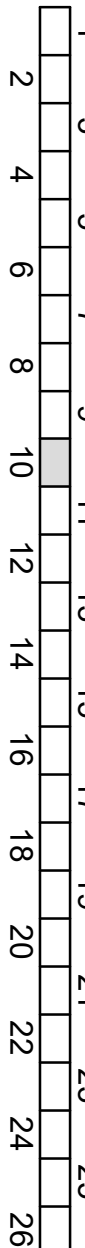

Entwurfsbearbeitung:
Liebold Architekten & Ingenieure
Am Damm 7
09061 Hainichen
Tel.: 037207 655 601 Fax: 037207 655 611
E-Mail: kontakt@liebold-ai.de

Bearbeitet: I. Schwarzer
Gezeichnet: I. Schwarzer
Geprüft: 31.07.2017
Projekt-Nr.: 2406 Schl-Nieder, 2.2.6

Stadt Hainichen
Markt 1
09061 Hainichen
Tel.: 037207 60-0
Fax: 037207 60-112
E-Mail: hainichen@hainichen.de

Bearbeitet:
Geprüft:
Projekt-Nr.:

Nr.	Art der Änderung	Datum	Zeichen

FESTSTELLUNGSENTWURF

STADT HAINICHEN		Unterlage / Blatt-Nr.: 10/10	
ehemalige Bahnstrecke Hainichen - Rosßwein		Grunderwerbsplan	
PROJ.Nr.: Striegisradweg, 2.2 - 6. Bauabschnitt		Maßstab: 1 : 500	
Striegisradweg Schlegel - Niederstriegis 2.2 - 6. Bauabschnitt Teilabschnitt 4. BA, Bau-km 5+024.43 bis 5+426.31			
aufgestellt: Stadt Hainichen		Hainichen, den 14.08.2017	