



110kV-Hochspannungsfreileitung


Abzweig Oberelsdorf

Bl.1013

# Bestands-, Konflikt- und Maßnahmenplan

von Mast 2 bis Mast 6

Maßstab 1:2000

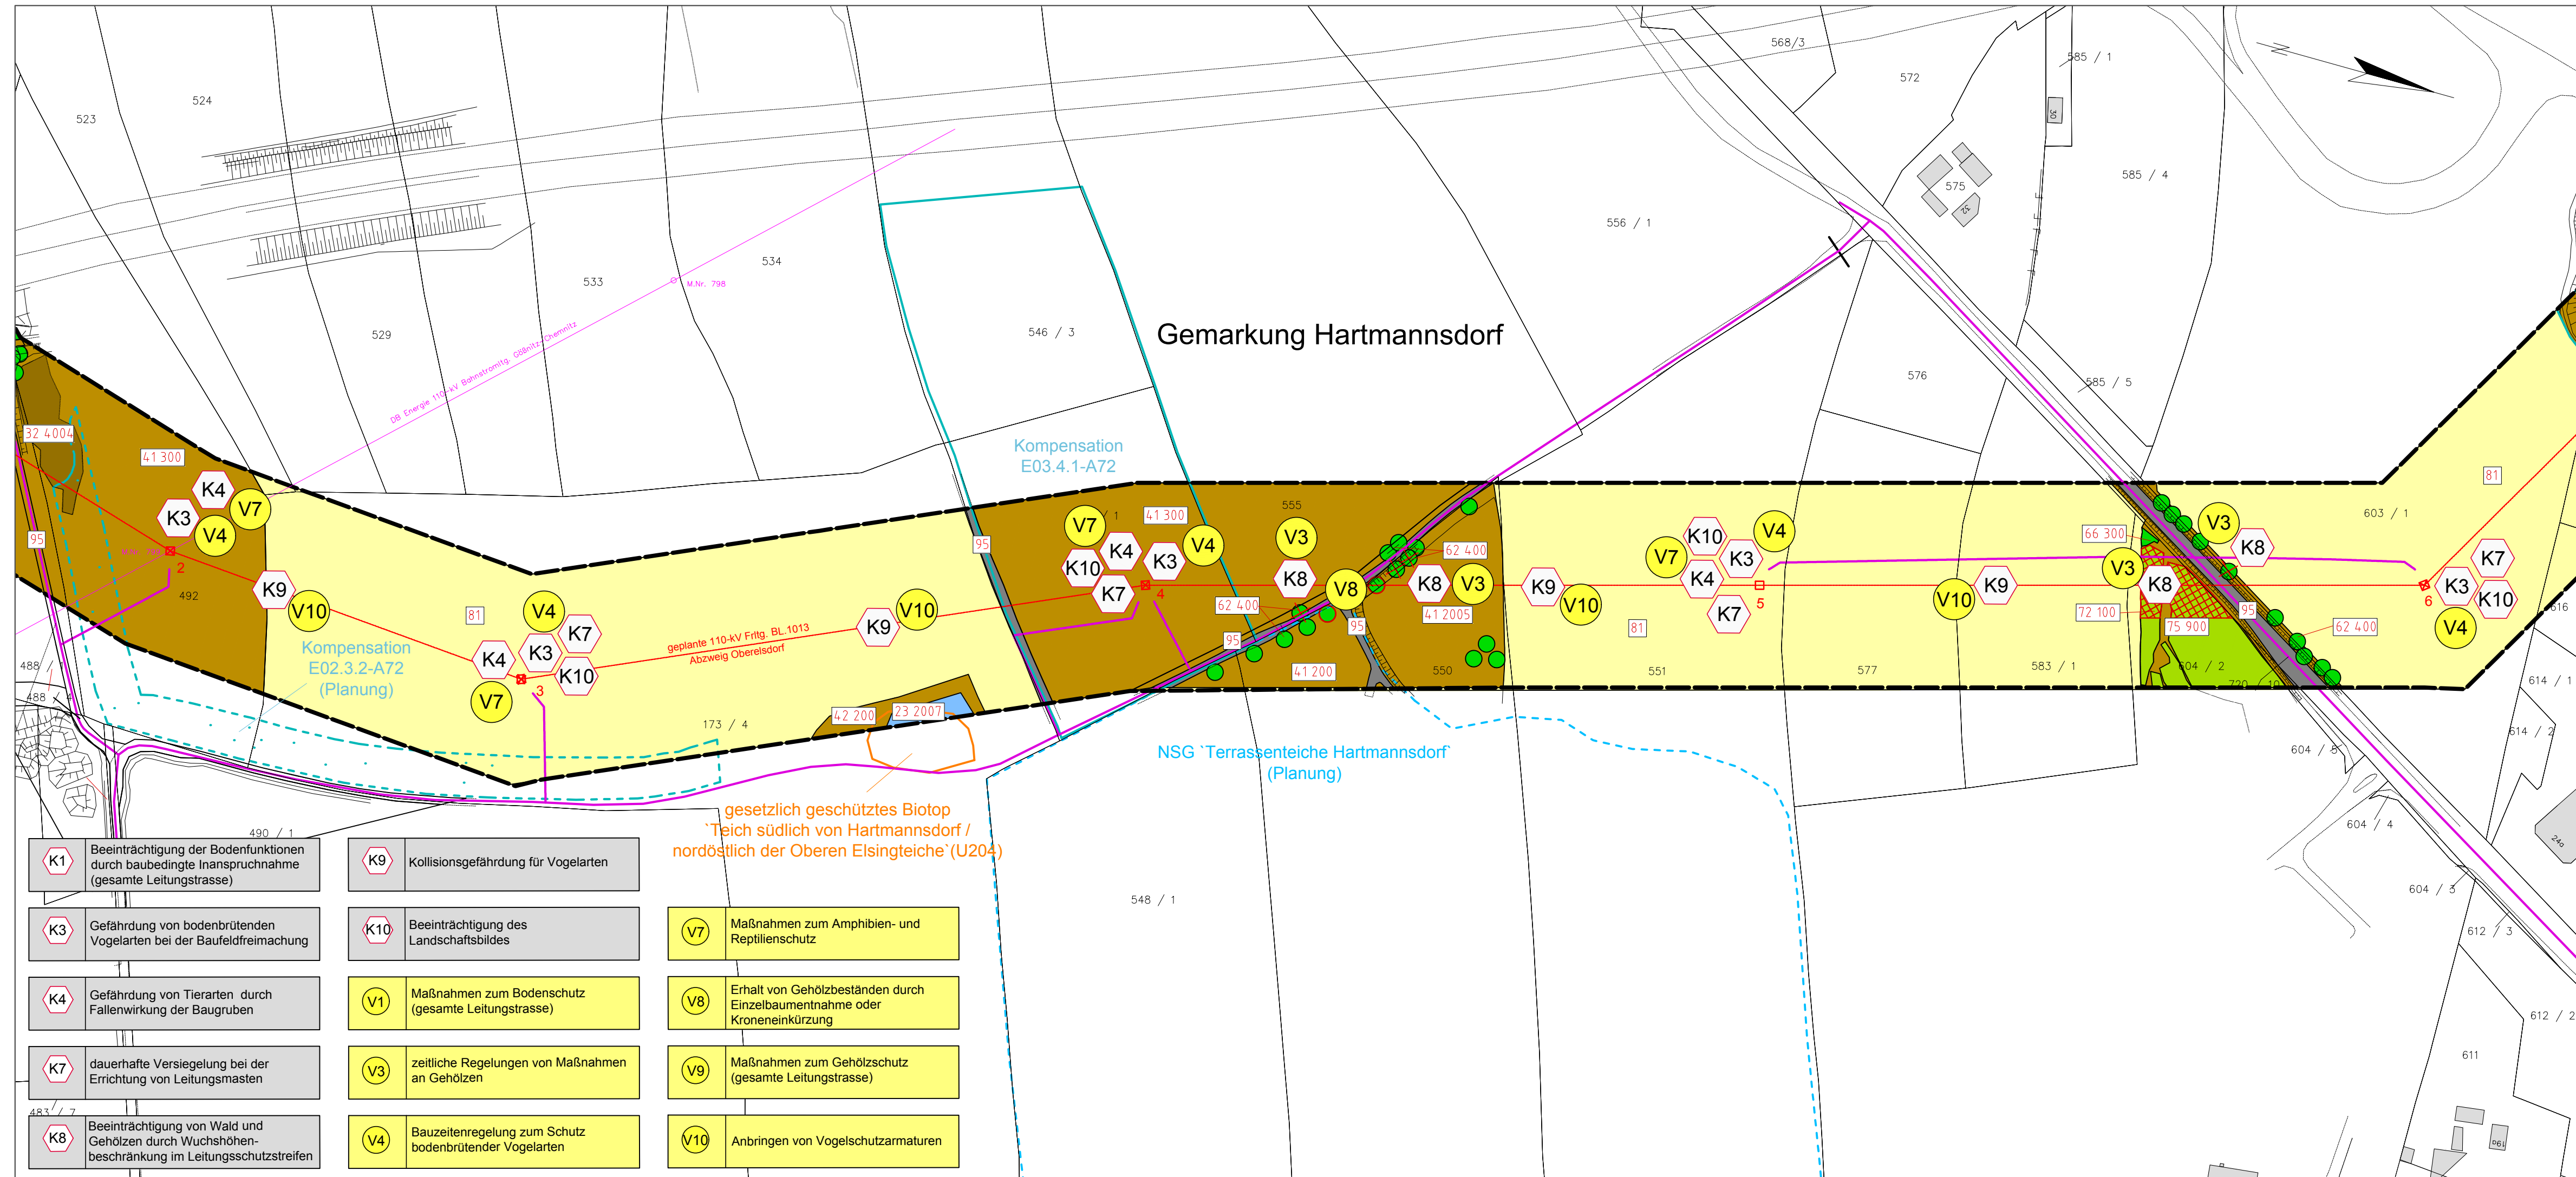

## Legende

### Biotop- und Nutzungstypen

- Gewässer**
- 21 200 Bach
  - 21 20041 Bach, mit Gehölzsaum, naturnah
  - 21 300 Graben
  - 21 300.2 Graben, künstliche Befestigung
  - 21 400 Fluss
  - 23 100 temporäres Kleingewässer, Tümpel (< 1ha)
  - 23 2007 ausdauerndes Kleingewässer (< 1ha), trocken gefallen

### Moore, Sümpfe

- 32 400 Landröhricht
- 32 4004 Landröhricht, mit Gehölzaufwuchs

### Grünland, Ruderalflur

- 41 200 mesophiles Grünland
- 41 2005 mesophiles Grünland, mit lockerem Baumbestand
- 41 300 Intensivgrünland, artenarm
- 41 300.1 Intensivgrünland, artenarm, von Gräben durchzogen
- 41 400 Feuchtgrünland
- 42 100 Ruderalflur, trocken-frisch
- 42 1004 Ruderalflur, trocken-frisch, mit Gehölzaufwuchs
- 42 1005 Ruderalflur, trocken-frisch, mit lockerem Baumbestand
- 42 200 Ruderalflur, feucht-nass
- 42 2005 Ruderalflur, feucht-nass, mit lockerem Baumbestand

### Magerrasen, Felsfluren, Zwergstrauchheiden

- 54 1003 offene Sandflächen, mit Ruderalvegetation
- 54 2003 sonstige offene Flächen, mit Ruderalvegetation

### Baumgruppen, Hecken, Gebüsche

- 61 100 Feldgehölz, Baumgruppe, Nadelreinbestand
- 61 300 Feldgehölz, Baumgruppe, Laubreinbestand
- 61 400 Feldgehölz, Baumgruppe, Laubmischbestand
- 61 500 Feldgehölz, Baumgruppe, Mischbestand
- 62 Baumreihe
- 62 100 Baumreihe, eine Nadelbaumart
- 62 300 Baumreihe, eine Laubbaumart
- 62 300.1 Baumreihe, eine Laubbaumart, doppelt/mehrfach
- 62 400 Baumreihe, mehrere Laubbaumarten
- 62 400.4 Baumreihe, mehrere Laubbaumarten, an Straße/Autobahn
- 62 600 Obstbaumreihe
- 64 einzeln stehender Baum
- 65 100 Feldhecke
- 65 100.1 Feldhecke, doppelt/mehrfach
- 66 300 Gebüsch frischer Standorte
- 67 Streuobstwiese

### Wälder und Forsten

- 71 100 Laubwald (Reinbestand), Eiche, sonstiges Laubholz (Begleiter)
- 71 190 Laubwald (Reinbestand), Eiche, Dichtung bis Stangenholz
- 71 5001 Laubwald (Reinbestand), Pappel, Dichtung bis Stangenholz
- 71 5002 Laubwald (Reinbestand), Pappel, Stangenholz bis Baumholz
- 71 600 Laubwald (Reinbestand), Birke
- 71 900 Laubwald (Reinbestand), sonstiges Laubholz
- 72 100 Nadelwald (Reinbestand), Fichte
- 74 169 Nadel-Laub-Mischwald, Hauptart: Fichte, Nebenart: Birke u. sonst. Laubholz
- 75 160 Laubmischwald, Eiche und Birke
- 75 169 Laubmischwald, Eiche, Birke und sonstiges Laubholz
- 75 190 Laubmischwald, Eiche und sonstiges Laubholz
- 75 590 Laubmischwald, Pappel und sonstiges Laubholz
- 75 615 Laubmischwald, Birke, Nebenarten: Eiche und Pappel
- 75 6501 Laubmischwald, Birke und Pappel, Dichtung bis Stangenholz
- 75 699 Laubmischwald, Birke und sonstiges Laubholz
- 75 719 Linden-Ahorn-Hangwald mit Eiche und sonstiges Laubholz
- 75 900 Laubmischwald, sonstiges Laubholz
- 77 210 Weichholzauenwald
- 78 400 Schlägfluren
- 79 100 Laubholzaufforstung

### Acker, Sonderstandorte

- 81 Acker
- 82 110 Beetanlagen (Erdbeerfeld)

### Siedlung, Grünflächen

- 94 220 Schwimmbad (Freibad)
- 94 400 Kleingartenanlage
- 94 4004 Kleingartenanlage, mit walddartigem Baumbestand
- 94 900 sonstige Freifläche

### Gewerbeflächen, Infrastruktur

- 93 100 Industrie- und/oder Gewerbegebiet
- 93 1004 Industrie- und/oder Gewerbegebiet, mit walddartigem Baumbestand
- 93 300 landwirtschaftlicher Betriebsstandort
- 93 400 technische Infrastruktur, Ver- und Entsorgung
- 95 Verkehrsflächen
- 95 210 Parkplatz, sonstiger Platz, versiegelt
- 96 350 Regenwasserauffangbecken

### geplantes Bauvorhaben

- 110kV-Leitung Abzweig Oberelsdorf (BL 1013)
- Maststandort (Tragmast/ (Winkel-)Abspannmast)

### Fremdleitung

- Rückbauleitung

### Konfliktbeschreibung

- K1 Beeinträchtigung der Bodenfunktionen durch baubedingte Inanspruchnahme (gesamte Leitungstrasse)
- K3 Gefährdung von bodenbrütenden Vogelarten bei der Baufeldfreimachung
- K4 Gefährdung von Tierarten durch Fallenwirkung der Baugruben
- K7 dauerhafte Versiegelung bei der Errichtung von Leitungsmasten
- K8 Beeinträchtigung von Wald und Gehölzen durch Wuchshöhenbeschränkung im Leitungsschutzstreifen
- K9 Kollisionsgefährdung für Vogelarten
- K10 Beeinträchtigung des Landschaftsbildes

### Konfliktbox

- Fällung von Gehölzbeständen und Einzelbäumen
- Erhalt und Schutz von Gehölzen
- Einzelbaumentnahme

### Schutzgebiete und -objekte

- FFH-Gebiet
- SPA-Gebiet (Europäisches Vogelschutzgebiet)
- Naturschutzgebiet (NSG) in Planung
- Flächennaturdenkmal (FND)
- Landschaftsschutzgebiet (LSG)
- Landschaftsschutzgebiet (LSG) in Planung
- Geschützter Landschaftsbestandteil (GLB)
- Geschützter Landschaftsbestandteil (GLB) in Planung
- gesetzlich geschütztes Biotop
- (potenziell) wertvolles Biotop

### nachrichtlich

- Grenze des Untersuchungsraumes



Ein Unternehmen der



BEARBEITET: PT/SB PLANDATUM: 07/2017

### Festgestellt

Chemnitz, den .....

### Landesdirektion

Im Auftrag

- Siegel-