



110kV-Hochspannungsfreileitung


Abzweig Oberelsdorf

Bl.1013

Bestands-, Konflikt- und Maßnahmenplan

von Mast 19 bis Mast 22

Maßstab 1:2000

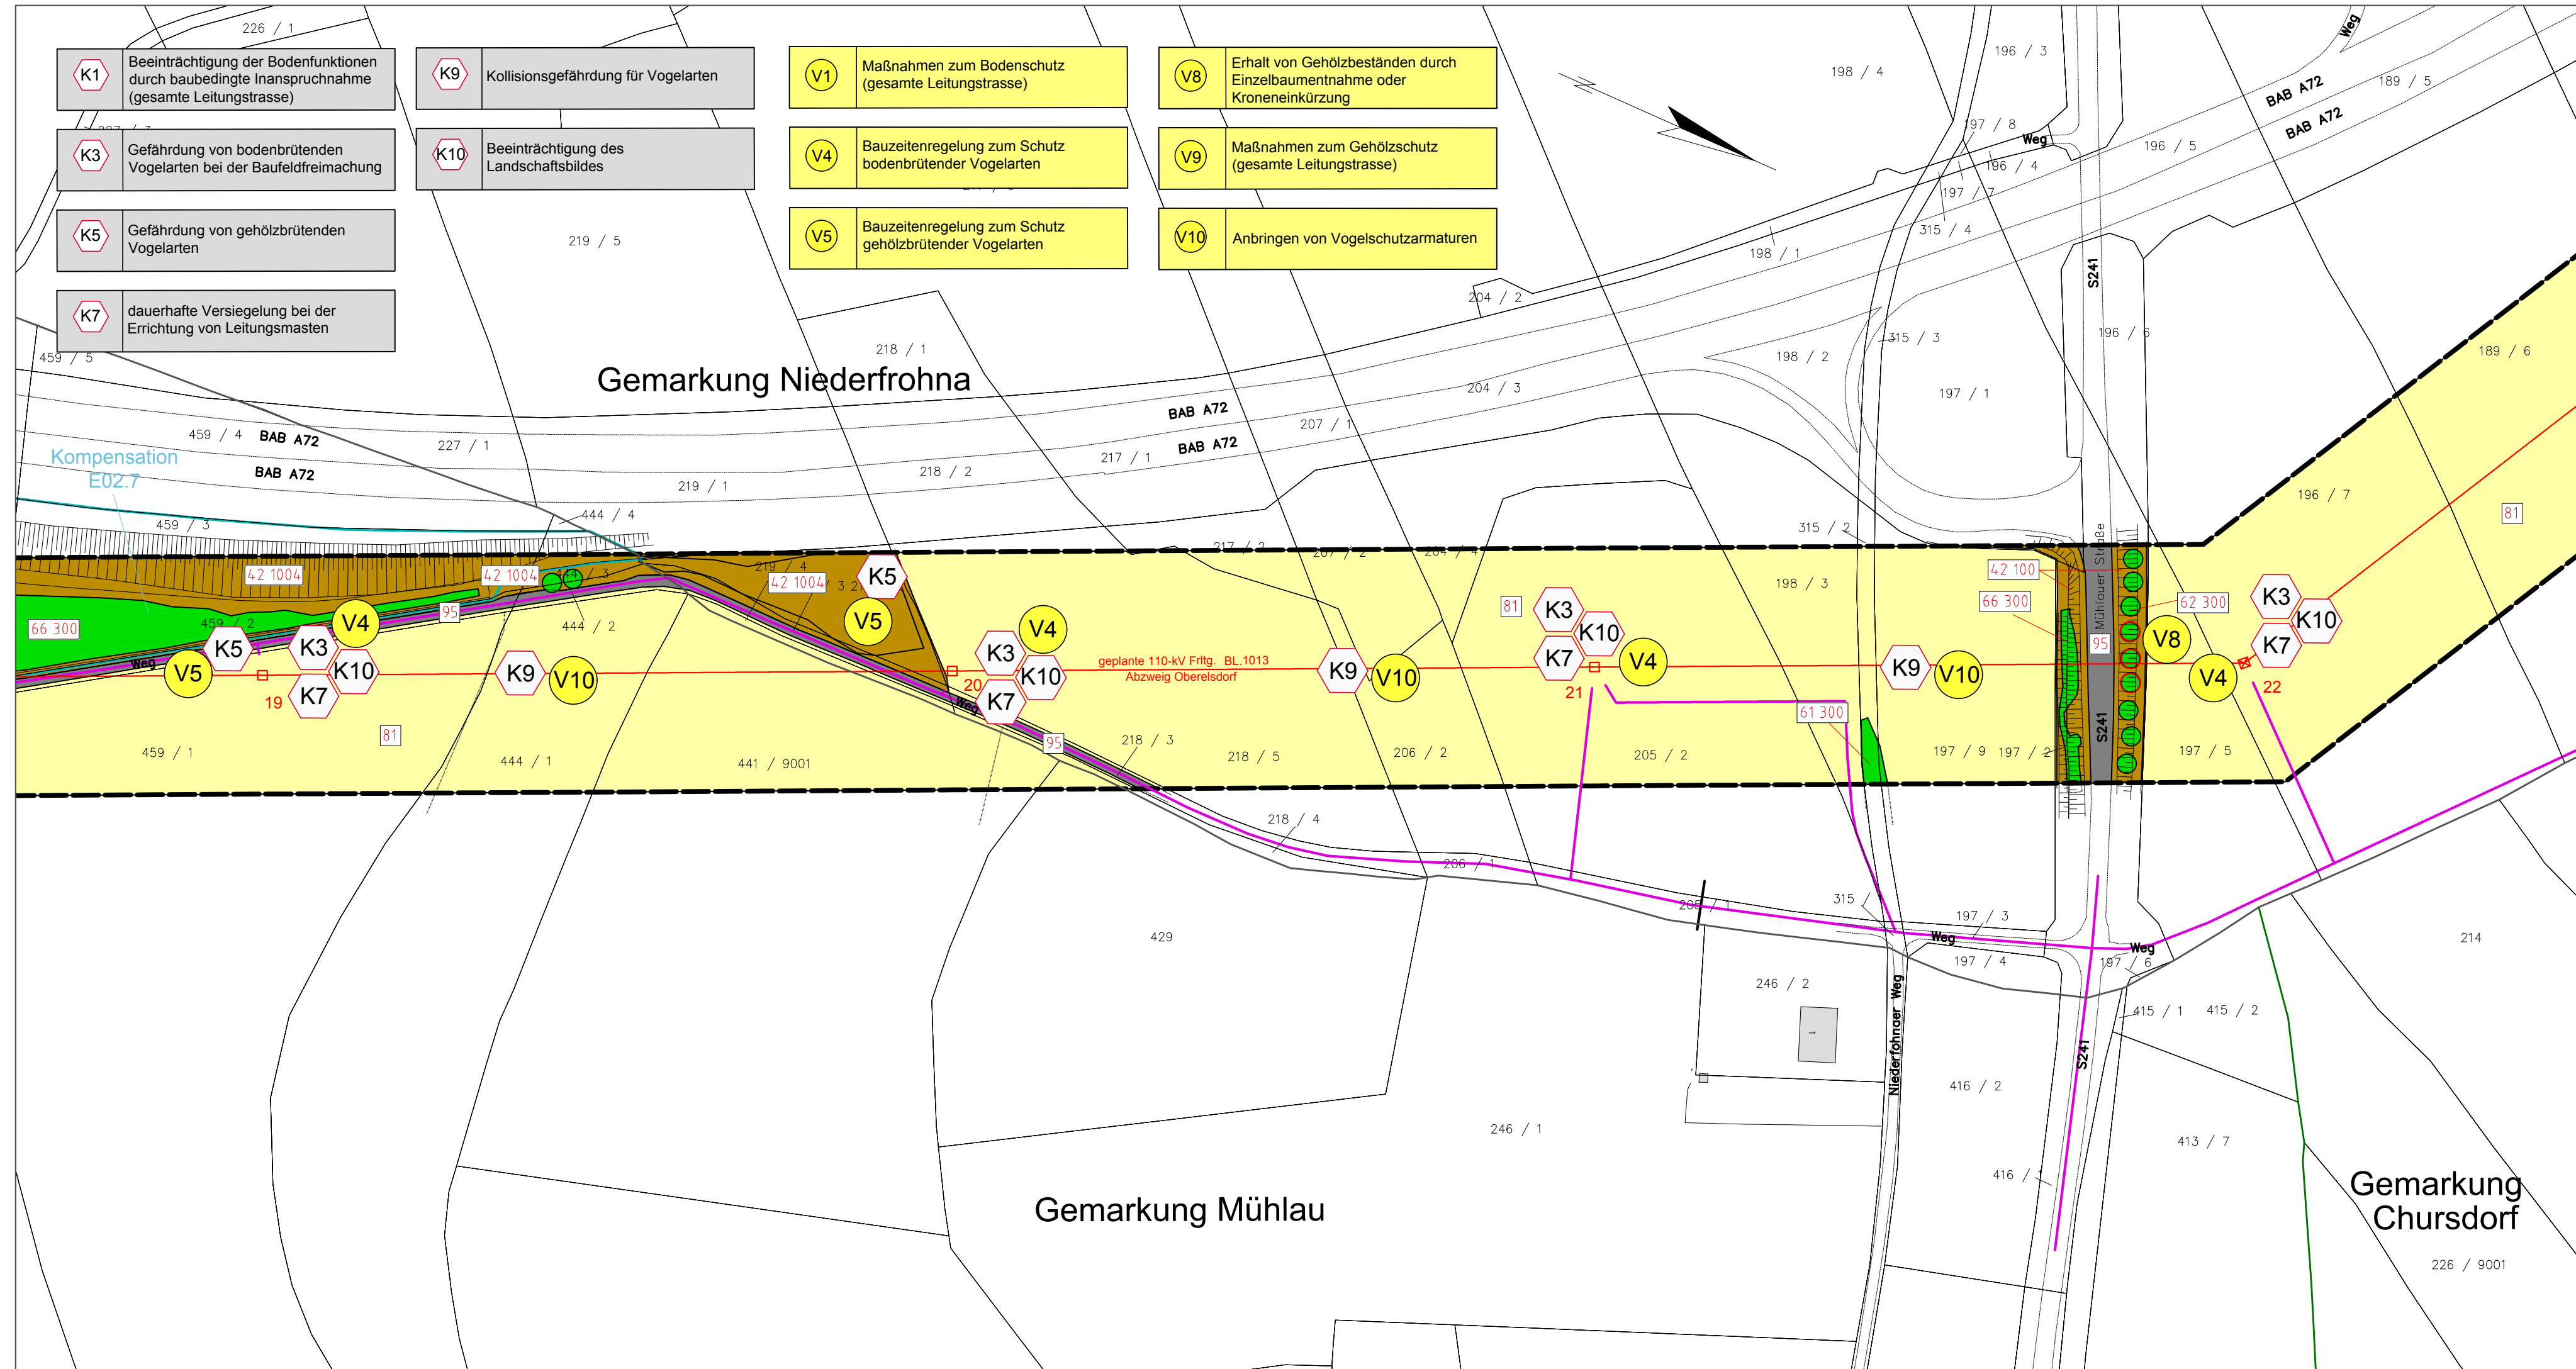

Legende

Biotop- und Nutzungstypen

- | | |
|----------|--|
| | Gewässer |
| 21 200 | Bach |
| 21 20041 | Bach, mit Gehölzsaum, naturnah |
| 21 300 | Graben |
| 21 300.2 | Graben, künstliche Befestigung |
| 21 400 | Fluss |
| 23 100 | temporäres Kleingewässer, Tümpel (<1ha) |
| 23 200 | ausdauerndes Kleingewässer (< 1ha), trocken gefallen |
| 23 2007 | |
| | Moore, Sümpfe |
| 32 400 | Landröhricht |
| 32 4004 | Landröhricht, mit Gehölzaufwuchs |
| | Grünland, Ruderalflur |
| 41 200 | mesophiles Grünland |
| 41 2005 | mesophiles Grünland, mit lockerem Baumbestand |
| 41 300 | Intensivgrünland, artenarm |
| 41 300.1 | Intensivgrünland, artenarm, von Gräben durchzogen |
| 41 400 | Feuchtwiesen |
| 42 100 | Ruderalflur, trocken- frisch |
| 42 1004 | Ruderalflur, trocken- frisch, mit Gehölzaufwuchs |
| 42 1005 | Ruderalflur, trocken- frisch, mit lockerem Baumbestand |
| 42 200 | Ruderalflur, feucht - nass |
| 42 2005 | Ruderalflur, feucht - nass, mit lockerem Baumbestand |
| | Magerrasen, Felsfluren, Zwergstrauchheiden |
| 54 1003 | offene Sandflächen, mit Ruderalvegetation |
| 54 2003 | sonstige offene Flächen, mit Ruderalvegetation |
| | Baumgruppen, Hecken, Gebüsche |
| 61 100 | Feldgehölz, Baumgruppe, Nadelreihbestand |
| 61 300 | Feldgehölz, Baumgruppe, Laubreihbestand |
| 61 400 | Feldgehölz, Baumgruppe, Laubmischbestand |
| 61 500 | Feldgehölz, Baumgruppe, Mischbestand |
| 62 | Baumreihe |
| 62 100 | Baumreihe, eine Nadelbaumart |
| 62 300 | Baumreihe, eine Laubbaumart |
| 62 300.1 | Baumreihe, eine Laubbaumart, doppelt/ mehrreihig |
| 62 400 | Baumreihe, mehrere Laubbaumarten |
| 62 400.4 | Baumreihe, mehrere Laubbaumarten, an Straße/ Autobahn |
| 62 600 | Obstbaumreihe |
| 64 | einzel stehender Baum |
| 65 100 | Feldhecke |
| 65 100.1 | Feldhecke, doppelt/ mehrreihig |
| 66 300 | Gebüsch fischer Standorte |
| 67 | Streuobstwiese |
| | Wälder und Forsten |
| 71 100 | Laubwald (Reinbestand), Eiche |
| 71 190 | Laubwald (Reinbestand), Eiche, sonstiges Laubholz (Begleiter) |
| 71 5001 | Laubwald (Reinbestand), Pappel, Dickung bis Stangenholz |
| 71 5002 | Laubwald (Reinbestand), Pappel, Stangenholz bis Baumholz |
| 71 600 | Laubwald (Reinbestand), Birke |
| 71 900 | Laubwald (Reinbestand), sonstiges Laubholz |
| 72 100 | Nadelwald (Reinbestand), Fichte |
| 74 169 | Nadel-Laub-Mischwald, Hauptart: Fichte, Nebenart: Birke u. sonst. Laubholz |
| 75 160 | Laubmischwald, Eiche und Birke |
| 75 169 | Laubmischwald, Eiche, Birke und sonstiges Laubholz |
| 75 190 | Laubmischwald, Eiche und sonstiges Laubholz |
| 75 590 | Laubmischwald, Pappel und sonstiges Laubholz |
| 75 615 | Laubmischwald, Birke, Nebenarten: Eiche und Pappel |
| 75 6501 | Laubmischwald, Birke und Pappel, Dickung bis Stangenholz |
| 75 699 | Laubmischwald, Birke und sonstiges Laubholz |
| 75 719 | Linden-Ahorn-Hangwald mit Eiche und sonstiges Laubholz |
| 75 900 | Laubmischwald, sonstiges Laubholz |
| 77 210 | Weichholzauenwald |
| 78 400 | Schlagfluren |
| 79 100 | Laubholzaufzucht |
| | Acker, Sonderstandorte |
| 81 | Acker |
| 82 110 | Beetanlagen (Erdbeerfeld) |
| | Siedlung, Grünflächen |
| 94 220 | Schwimmbad (Freibad) |
| 94 400 | Kleingartenanlage |
| 94 4004 | Kleingartenanlage, mit waldartigem Baumbestand |
| 94 900 | sonstige Freifläche |
| | Gewerbeflächen, Infrastruktur |
| 93 100 | Industrie- und/oder Gewerbegebiet |
| 93 1004 | Industrie- und/oder Gewerbegebiet, mit waldartigem Baumbestand |
| 93 300 | landwirtschaftlicher Betriebsstandort |
| 93 400 | technische Infrastruktur, Ver- und Entsorgung |
| 95 | Verkehrsflächen |
| 95 210 | Parkplatz, sonstiger Platz, versiegelt |
| 96 350 | Regenwasserauffangbecken |

geplantes Bauvorhaben

- | | |
|--|---|
| | 110kV-Leitung Abzweig Oberelsdorf (BL. 1013) |
| | Maststandort (Tragmast/ (Winkel-)Abspannmast) |

Konfliktbeschreibung

- | | |
|--|--|
| | Fällung von Gehölzbeständen und Einzelbäumen |
| | Erhalt und Schutz von Gehölzen |
| | Einzelbaumentnahme |

nachrichtlich

- | | |
|--|--------------------------------|
| | Grenze des Untersuchungsraumes |
|--|--------------------------------|

Schutzgebiete und -objekte

- | | |
|--|---|
| | FFH-Gebiet |
| | SPA-Gebiet (Europäisches Vogelschutzgebiet) |
| | Naturschutzgebiet (NSG) in Planung |
| | Flächennaturdenkmal (FND) |
| | Landschaftsschutzgebiet (LSG) |
| | Landschaftsschutzgebiet (LSG) in Planung |
| | Geschützter Landschaftsbestandteil (GLB) |
| | Geschützter Landschaftsbestandteil (GLB) in Planung |
| | gesetzlich geschütztes Biotop |
| | (potenziell) wertvolles Biotop |



Ein Unternehmen der
envia M-Gruppe



**BUCHHOLZ
+ PARTNER**

BEARBEITET: PT/SB
PLANDATUM: 07/2017

Festgestellt
Chemnitz, den

Landesdirektion
Im Auftrag
- Siegel-