



110kV-Hochspannungsfreileitung


Abzweig Oberelsdorf

Bl.1013

Bestands-, Konflikt- und Maßnahmenplan

von Mast 52 bis Mast 117n

Maßstab 1:2000

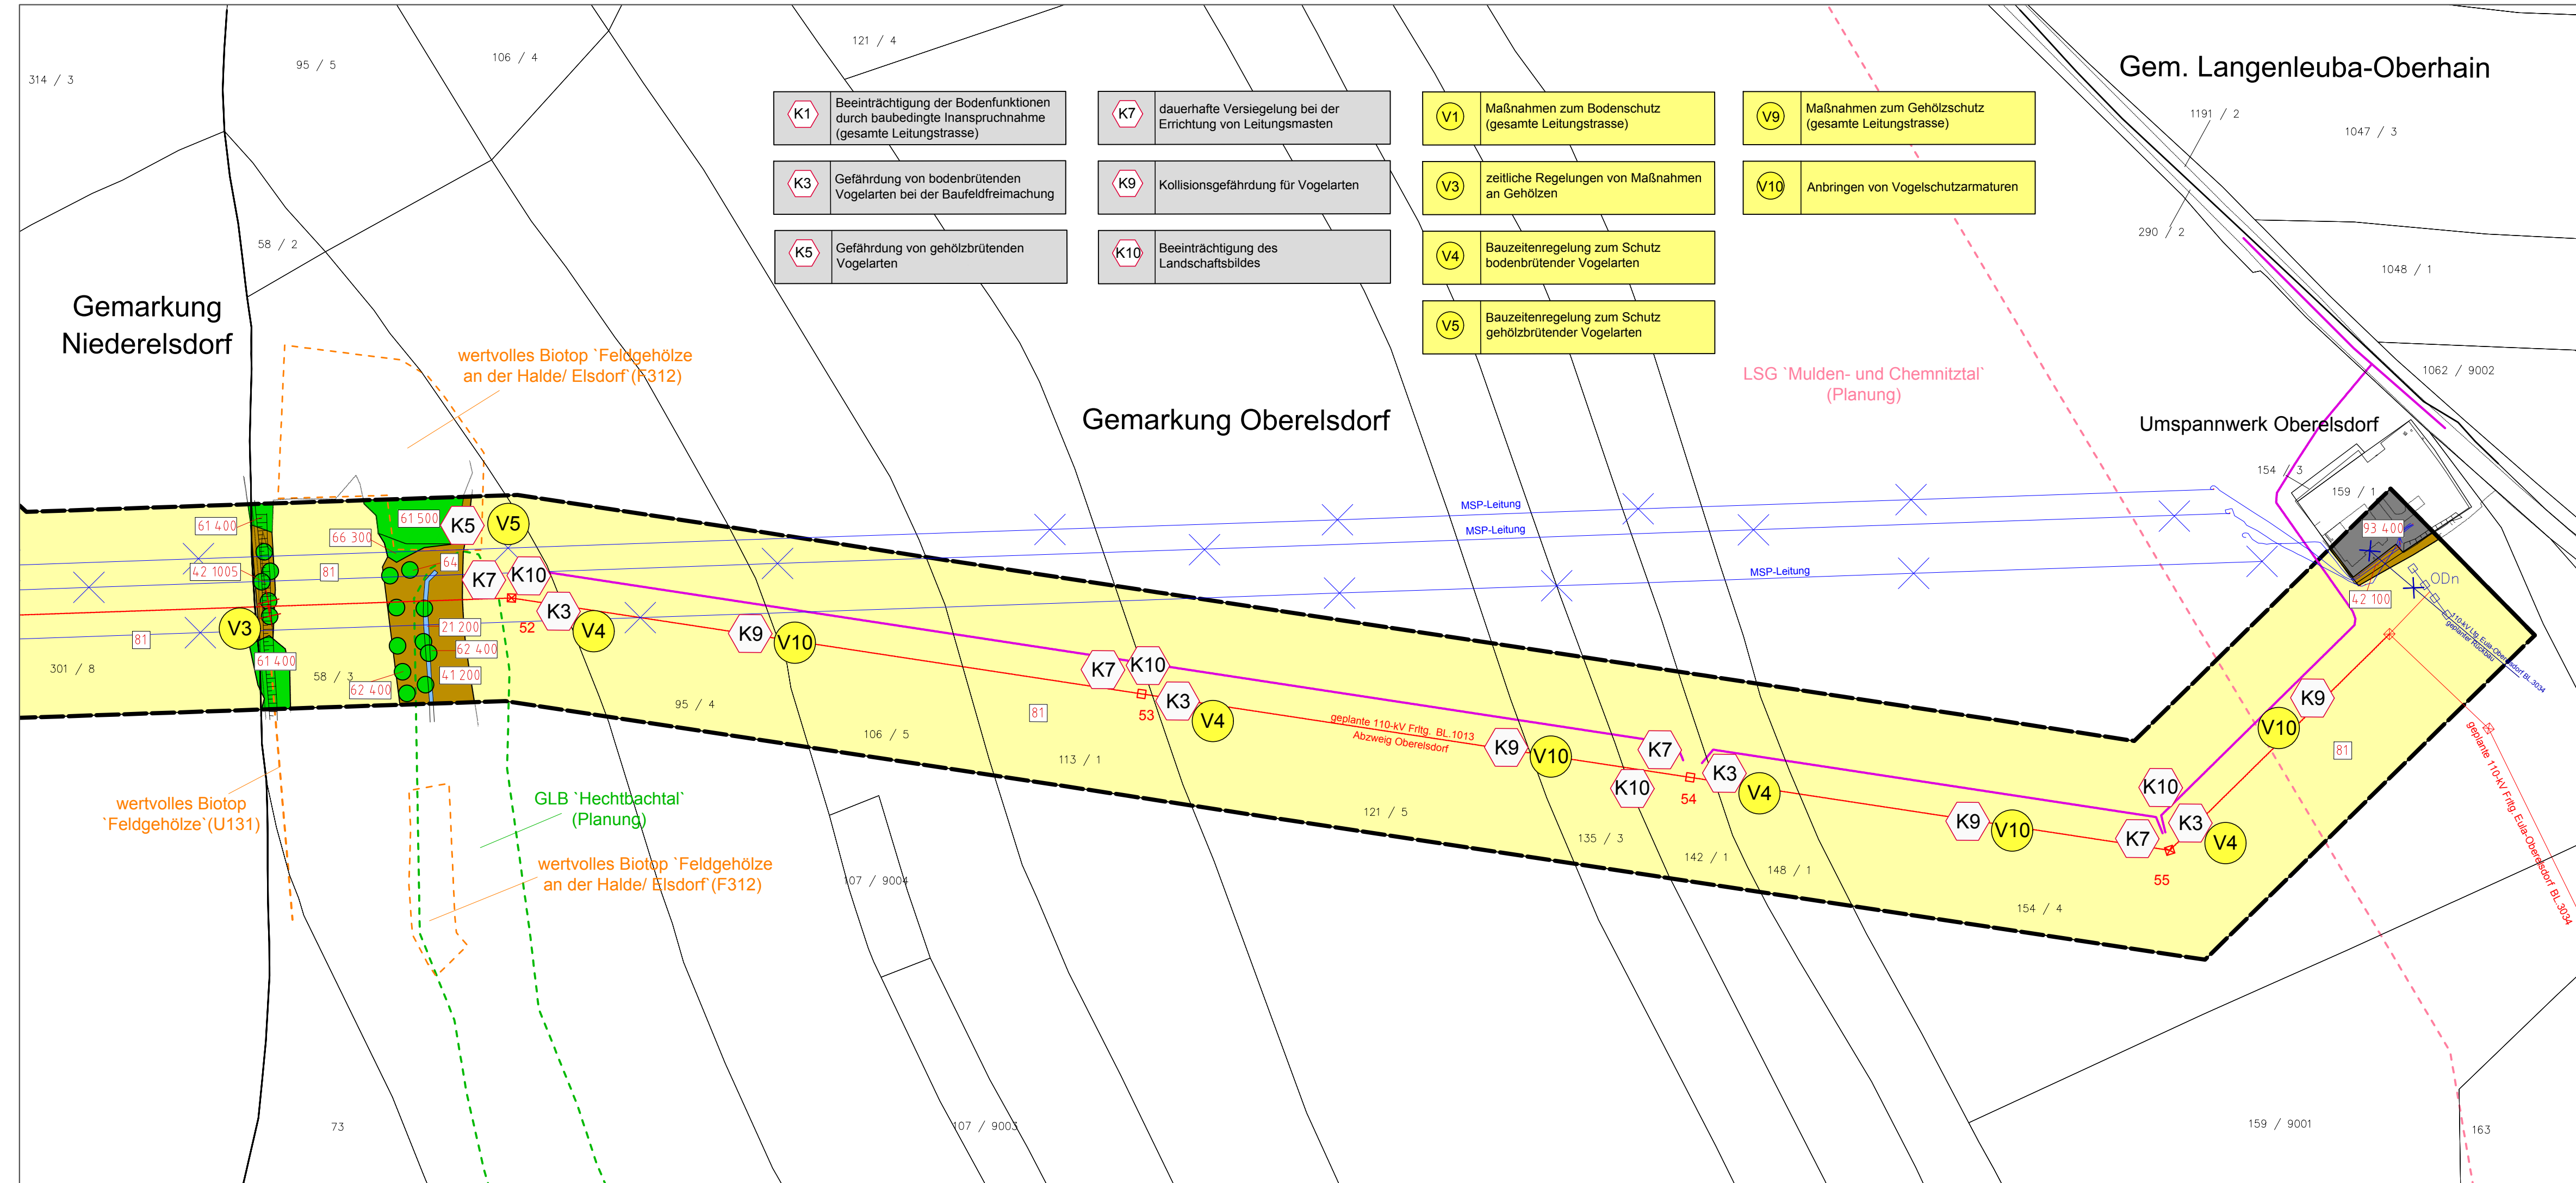

Legende	
Biotop- und Nutzungstypen	
	Gewässer
21 200	Bach
21 20041	Bach, mit Gehölzsaum, naturnah
21 300	Graben
21 300.2	Graben, künstliche Befestigung
21 400	Fluss
23 100	temporäres Kleingewässer, Tümpel (<1ha)
23 2007	ausdauerndes Kleingewässer (<1ha), trocken gefallen
	Moore, Sümpfe
32 400	Landröhricht
32 4004	Landröhricht, mit Gehölzaufwuchs
	Grünland, Ruderalflur
41 200	mesophiles Grünland
41 2005	mesophiles Grünland, mit lockerem Baumbestand
41 300	Intensivgrünland, artenarm
41 300.1	Intensivgrünland, artenarm, von Gräben durchzogen
41 400	Feuchtgrünland
42 100	Ruderalflur, trocken- frisch
42 1004	Ruderalflur, trocken- frisch, mit Gehölzaufwuchs
42 1005	Ruderalflur, trocken- frisch, mit lockerem Baumbestand
42 200	Ruderalflur, feucht- nass
42 2005	Ruderalflur, feucht- nass, mit lockerem Baumbestand
	Magerrasen, Felsfluren, Zwergstrauchheiden
54 1003	offene Sandflächen, mit Ruderalvegetation
54 2003	sonstige offene Flächen, mit Ruderalvegetation
	Baumgruppen, Hecken, Gebüsche
61 100	Feldgehölz, Baumgruppe, Nadelreinbestand
61 300	Feldgehölz, Baumgruppe, Laubreinbestand
61 400	Feldgehölz, Baumgruppe, Laubmischbestand
61 500	Feldgehölz, Baumgruppe, Mischbestand
62	Baumreihe
62 100	Baumreihe, eine Nadelbaumart
62 300	Baumreihe, eine Laubbaumart
62 300.1	Baumreihe, eine Laubbaumart, doppelt/ mehrreihig
62 400	Baumreihe, mehrere Laubbaumarten
62 400.4	Baumreihe, mehrere Laubbaumarten, an Straße/ Autobahn
62 600	Obstbaumreihe
64	einzel stehender Baum
65 100	Feldhecke
65 100.1	Feldhecke, doppelt/ mehrreihig
65 300	Gebüsch frischer Standorte
67	Streubiotop
	Wälder und Forsten
71 100	Laubwald (Reinbestand), Eiche
71 190	Laubwald (Reinbestand), Eiche, sonstiges Laubholz (Begleiter)
71 5001	Laubwald (Reinbestand), Pappel, Dichtung bis Stangenholz
71 5002	Laubwald (Reinbestand), Pappel, Stangenholz bis Baumholz
71 600	Laubwald (Reinbestand), Birke
71 900	Laubwald (Reinbestand), sonstiges Laubholz
72 100	Nadelwald (Reinbestand), Fichte
74 169	Nadel-Laub-Mischwald, Hauptart: Fichte, Nebenart: Birke u. sonst. Laubholz
75 160	Laubmischwald, Eiche und Birke
75 169	Laubmischwald, Eiche, Birke und sonstiges Laubholz
75 190	Laubmischwald, Eiche und sonstiges Laubholz
75 590	Laubmischwald, Pappel und sonstiges Laubholz
75 615	Laubmischwald, Birke, Nebenart: Eiche und Pappel
75 6501	Laubmischwald, Birke und Pappel, Dichtung bis Stangenholz
75 699	Laubmischwald, Birke und sonstiges Laubholz
75 719	Linden-Ahorn-Hangwald mit Eiche und sonstiges Laubholz
75 900	Laubmischwald, sonstiges Laubholz
77 210	Weichholzauenwald
78 400	Schlagfluren
79 100	Laubholzaufforstung
	Acker, Sonderstandorte
81	Acker
82 110	Beetanlagen (Erdbeerfeld)
	Siedlung, Grünflächen
94 220	Schwimmbad (Freibad)
94 400	Kleingartenanlage
94 4004	Kleingartenanlage, mit waldartigem Baumbestand
94 900	sonstige Freifläche
	Gewerbeflächen, Infrastruktur
93 100	Industrie- und/oder Gewerbegebiet
93 1004	Industrie- und/oder Gewerbegebiet, mit waldartigem Baumbestand
93 300	landwirtschaftlicher Betriebsstandort
93 400	technische Infrastruktur, Ver- und Entsorgung
95	Verkehrsflächen
95 210	Parkplatz, sonstiger Platz, versiegelt
96 350	Regenwasserauffangbecken

geplantes Bauvorhaben

- 110kV-Leitung Abzweig Oberelsdorf (BL 1013)
- Maststandort (Tragmast/ (Winkel-)Abspannmast)

K1	Konfliktbeschreibung	Konfliktbox
----	----------------------	-------------

- Fällung von Gehölzbeständen und Einzelbäumen
- Erhalt und Schutz von Gehölzen
- Einzelbaumeninname

Schutzgebiete und -objekte

- FFH-Gebiet
- SPA-Gebiet (Europäisches Vogelschutzgebiet)
- Naturschutzgebiet (NSG) in Planung
- Flächennaturdenkmal (FND)
- Landschaftsschutzgebiet (LSG)
- Landschaftsschutzgebiet (LSG) in Planung
- Geschützter Landschaftsbestandteil (GLB)
- Geschützter Landschaftsbestandteil (GLB) in Planung
- gesetzlich geschütztes Biotop
- (potenziell) wertvolles Biotop

nachrichtlich

- Grenze des Untersuchungsraumes



Ein Unternehmen der
envia M-Gruppe



BUCHHOLZ
+ PARTNER

BEARBEITET: PT/SB
PLANUNG: 07/2017

Festgestellt
Chemnitz, den

Landesdirektion
Im Auftrag - Siegel-