


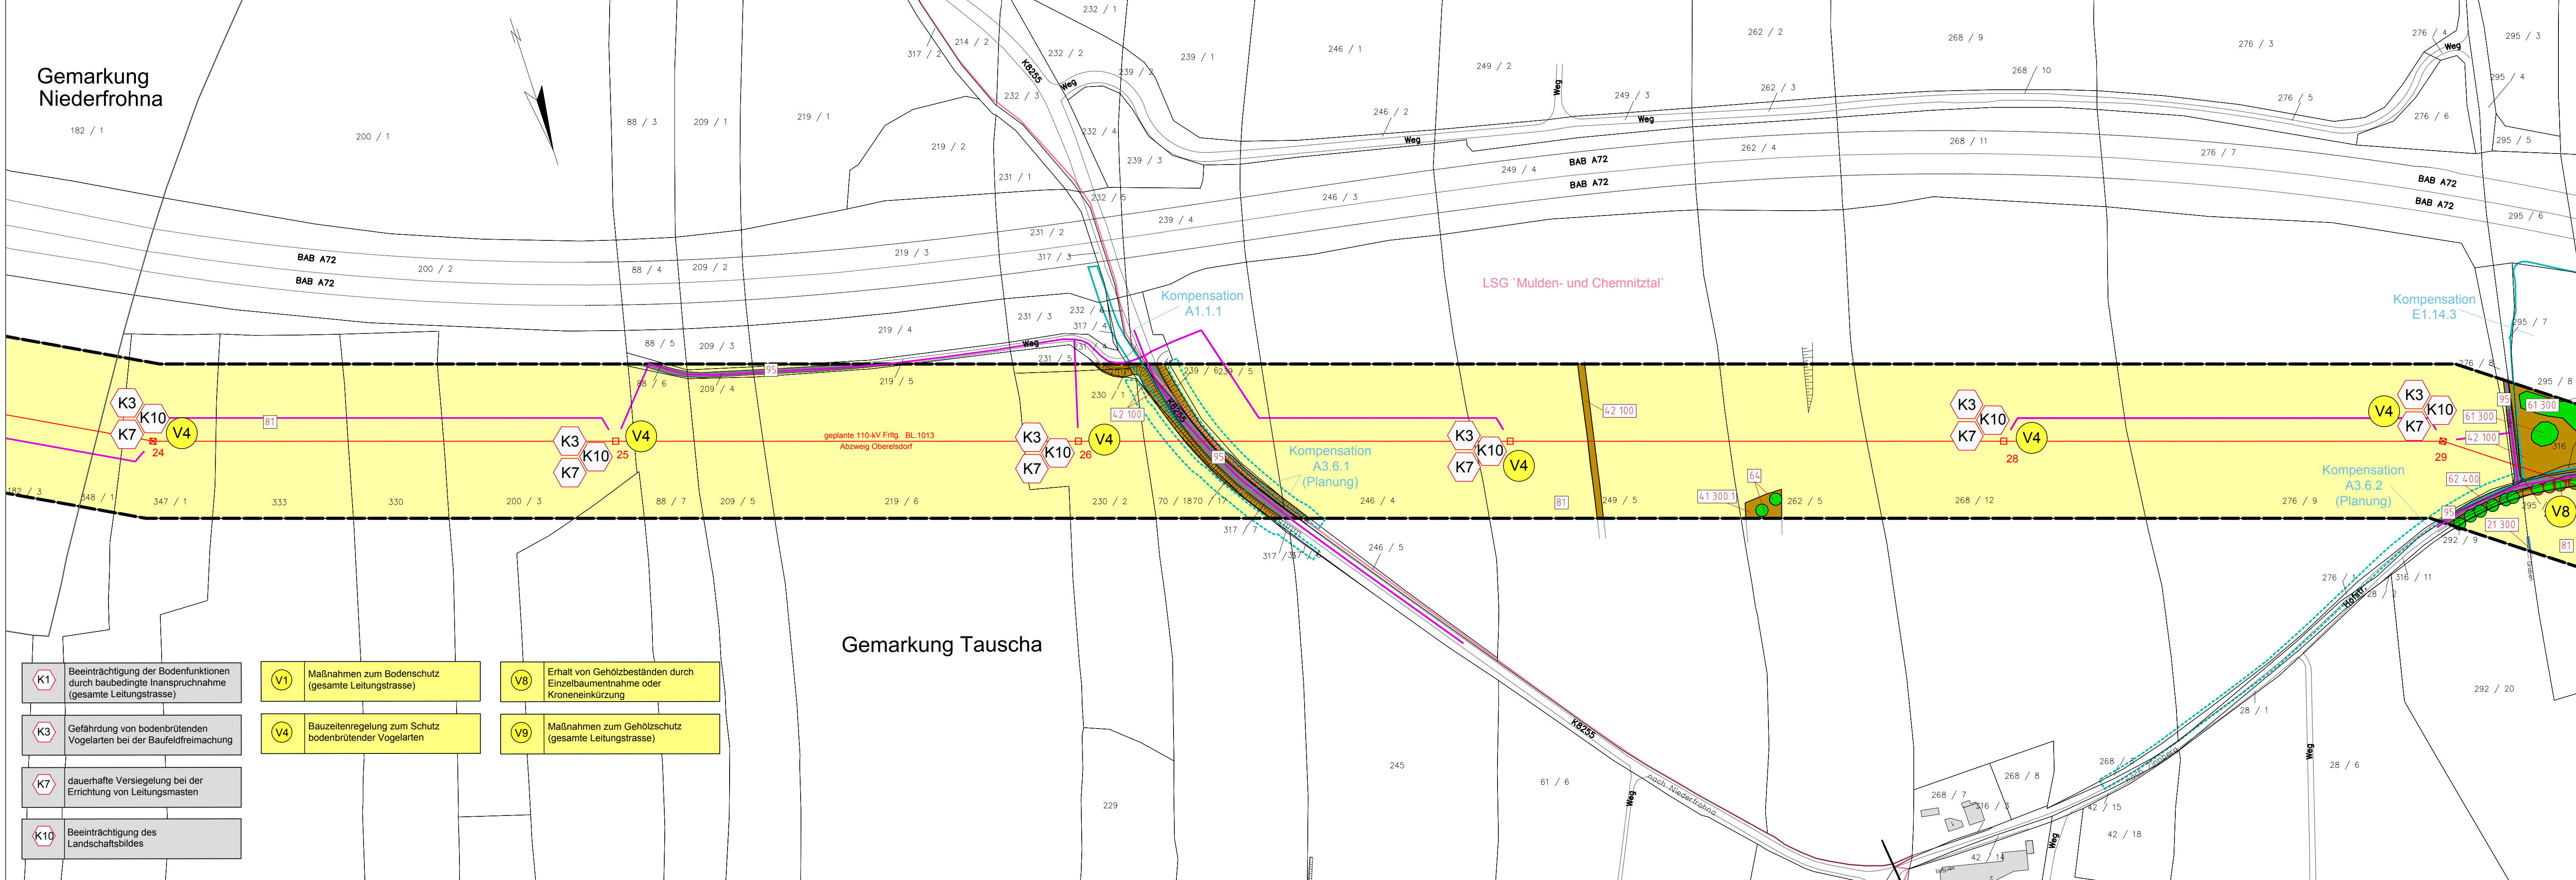

110kV-Hochspannungsfreileitung  
Abzweig Oberelsdorf  
Bl.1013  
Bestands-, Konflikt-  
und Maßnahmenplan  
von Mast 24 bis Mast 29  
Maßstab 1:2000

- Legende**
- Biotop- und Nutzungstypen**
- Gewässer**
    - 21 200 Bach
    - 21 200.1 Bach, mit Gehölzsaum, naturnah
    - 21 300 Graben
    - 21 300.2 Graben, künstliche Befestigung
    - 21 400 Fluss
    - 23 100 temporäres Kleingewässer, Tümpel (<1ha)
    - 23 200 ausdauerndes Kleingewässer (<1ha), trocken gefallen
  - Moore, Sümpfe**
    - 32 400 Landröhricht
    - 32 400.4 Landröhricht, mit Gehölzaufwuchs
  - Grünland, Ruderalflur**
    - 41 200 mesophiles Grünland
    - 41 200.5 mesophiles Grünland, mit lockerem Baumbestand
    - 41 300 Intensivgrünland, artenarm
    - 41 300.1 Intensivgrünland, artenarm, von Gräben durchzogen
    - 41 400 Feuchtruderalflur
    - 42 100 Ruderalflur, trocken-frisch
    - 42 100.4 Ruderalflur, trocken-frisch, mit Gehölzaufwuchs
    - 42 100.5 Ruderalflur, trocken-frisch, mit lockerem Baumbestand
    - 42 200 Ruderalflur, feucht-nass
    - 42 200.5 Ruderalflur, feucht-nass, mit lockerem Baumbestand
  - Magerrasen, Felsfluren, Zwergstrauchheiden**
    - 54 100.3 offene Sandflächen, mit Ruderalvegetation
    - 54 200.3 sonstige offene Flächen, mit Ruderalvegetation
  - Baumgruppen, Hecken, Gebüsche**
    - 61 100 Feldgehölz, Baumgruppe, Nadelreihenelement
    - 61 300 Feldgehölz, Baumgruppe, Laubreihenelement
    - 61 400 Feldgehölz, Baumgruppe, Laubreihenelement
    - 61 500 Feldgehölz, Baumgruppe, Mischbestand
    - 62 Baumreihe
    - 62 100 Baumreihe, eine Nadelbaumart
    - 62 300 Baumreihe, eine Laubbaumart
    - 62 300.1 Baumreihe, eine Laubbaumart, doppelt/mehrfach
    - 62 400 Baumreihe, mehrere Laubbaumarten
    - 62 400.4 Baumreihe, mehrere Laubbaumarten, an Straße/Autobahn
    - 62 600 Obstbaumreihe
    - 64 einzeln stehender Baum
    - 65 100 Feldhecke
    - 65 100.1 Feldhecke, doppelt/mehrfach
    - 65 300 Gebüsch freier Standorte
    - 67 Streuobstwiese
  - Wälder und Forsten**
    - 71 100 Laubwald (Reinbestand), Eiche
    - 71 190 Laubwald (Reinbestand), Eiche, sonstiges Laubholz (Begleiter)
    - 71 500.1 Laubwald (Reinbestand), Pappel, Dichtung bis Stangenholz
    - 71 500.2 Laubwald (Reinbestand), Pappel, Stangenholz bis Baumholz
    - 71 600 Laubwald (Reinbestand), Birke
    - 71 900 Laubwald (Reinbestand), sonstiges Laubholz
    - 72 100 Nadelwald (Reinbestand), Fichte
    - 74 169 Nadel-Laub-Mischwald, Hauptart: Fichte, Nebenart: Birke u. sonst. Laubholz
    - 75 160 Laubmischwald, Eiche und Birke
    - 75 169 Laubmischwald, Eiche, Birke und sonstiges Laubholz
    - 75 190 Laubmischwald, Eiche und sonstiges Laubholz
    - 75 590 Laubmischwald, Pappel und sonstiges Laubholz
    - 75 615 Laubmischwald, Birke, Nebenarten: Eiche und Pappel
    - 75 650.1 Laubmischwald, Birke und Pappel, Dichtung bis Stangenholz
    - 75 699 Laubmischwald, Birke und sonstiges Laubholz
    - 75 719 Linden-Ahorn-Hangwald mit Eiche und sonstiges Laubholz
    - 75 900 Laubmischwald, sonstiges Laubholz
    - 77 210 Weichholzauenwald
    - 78 400 Schlagfluren
    - 79 100 Laubholzaufzucht
  - Acker, Sonderstandorte**
    - 81 Acker
    - 82 110 Bestenlagen (Erdbeerfeld)
  - Siedlung, Grünflächen**
    - 94 220 Schwimmbad (Freibad)
    - 94 400 Kleingartenanlage
    - 94 400.4 Kleingartenanlage, mit waldartigem Baumbestand
    - 94 900 sonstige Freifläche
  - Gewerbeflächen, Infrastruktur**
    - 93 100 Industrie- und/oder Gewerbegebiet
    - 93 100.4 Industrie- und/oder Gewerbegebiet, mit waldartigem Baumbestand
    - 93 300 landwirtschaftlicher Betriebsstandort
    - 93 400 technische Infrastruktur, Ver- und Entsorgung
    - 95 Verkehrsflächen
    - 95 210 Parkplatz, sonstiger Platz, versiegelt
    - 96 350 Regenwasserauffangbecken
- geplantes Bauvorhaben**
- 110kV-Leitung Abzweig Oberelsdorf (BL 1013)
  - Maststandort (Tragmast/ (Winkel-)Abspannmast)
- Konfliktbox**
- K1** Fällung von Gehölzbeständen und Einzelbäumen
  - K3** Gefährdung von bodenbrütenden Vogelarten bei der Baufeldfreimachung
  - K7** dauerhafte Versiegelung bei der Errichtung von Leitungsmasten
  - K10** Beeinträchtigung des Landschaftsbildes
- Schutzgebiete und -objekte**
- FFH-Gebiet
  - SPA-Gebiet (Europäisches Vogelschutzgebiet)
  - Naturschutzgebiet (NSG) in Planung
  - Fischermuldenkornel (FND)
  - Landschaftsschutzgebiet (LSG)
  - Landschaftsschutzgebiet (LSG) in Planung
  - Geschützter Landschaftsbestandteil (GLB)
  - Geschützter Landschaftsbestandteil (GLB) in Planung
  - gesetzlich geschütztes Biotop
  - (potenziell) wertvolles Biotop
- nachrichtlich**
- Grenze des Untersuchungsraumes



Ein Unternehmen der  
**envia M-Gruppe**

**Festgestellt**  
Chemnitz, den .....

**Landesdirektion**  
Im Auftrag

- Siegel-

**SAG** C&G  
Regionalbüro Cottbus

**BUCHHOLZ + PARTNER**

BEARBEITET: PT/SB PLANDATUM: 07/2017

<b>K1</b> Beeinträchtigung der Bodenfunktionen durch baubedingte Inanspruchnahme (gesamte Leitungstrasse)	<b>V1</b> Maßnahmen zum Bodenschutz (gesamte Leitungstrasse)	<b>V8</b> Erhalt von Gehölzbeständen durch Einzelbaumentnahme oder Kroneneinkürzung
<b>K3</b> Gefährdung von bodenbrütenden Vogelarten bei der Baufeldfreimachung	<b>V4</b> Bauzeitenregelung zum Schutz bodenbrütender Vogelarten	<b>V9</b> Maßnahmen zum Gehölzschutz (gesamte Leitungstrasse)
<b>K7</b> dauerhafte Versiegelung bei der Errichtung von Leitungsmasten		
<b>K10</b> Beeinträchtigung des Landschaftsbildes		