



110kV-Hochspannungsfreileitung

Abzweig Oberelsdorf

Bl.1013

Bestands-, Konflikt- und Maßnahmenplan

von Mast 16 bis Mast 19

Maßstab 1:2000

geplantes Bauvorhaben

- 110kV-Leitung Abzweig Oberelsdorf (BL 1013)
- Maststandort (Tragmast/ (Winkel-)Abspannmast)

- Fremdleitung
- Rückableitung

Konfliktbox

- Fällung von Gehölzbeständen und Einzelbäumen
- Erhalt und Schutz von Gehölzen
- Einzelbaumentnahme

Schutzgebiete und -objekte

- FFH-Gebiet
- SPA-Gebiet (Europäisches Vogelschutzgebiet)
- Naturschutzgebiet (NSG) in Planung
- Flächennaturdenkmal (FND)
- Landschaftsschutzgebiet (LSG) in Planung
- Landschaftsschutzgebiet (LSG) in Planung
- Geschützter Landschaftsbestandteil (GLB)
- Geschützter Landschaftsbestandteil (GLB) in Planung
- gesetzlich geschütztes Biotop
- (potenziell) wertvolles Biotop

nachrichtlich

- Grenze des Untersuchungsraumes




Ein Unternehmen der
envia M-Gruppe



BEARBEITET: PT/SB
PLAN DATUM: 07/2017

Festgestellt
Chemnitz, den

Landesdirektion
Im Auftrag
- Siegel-

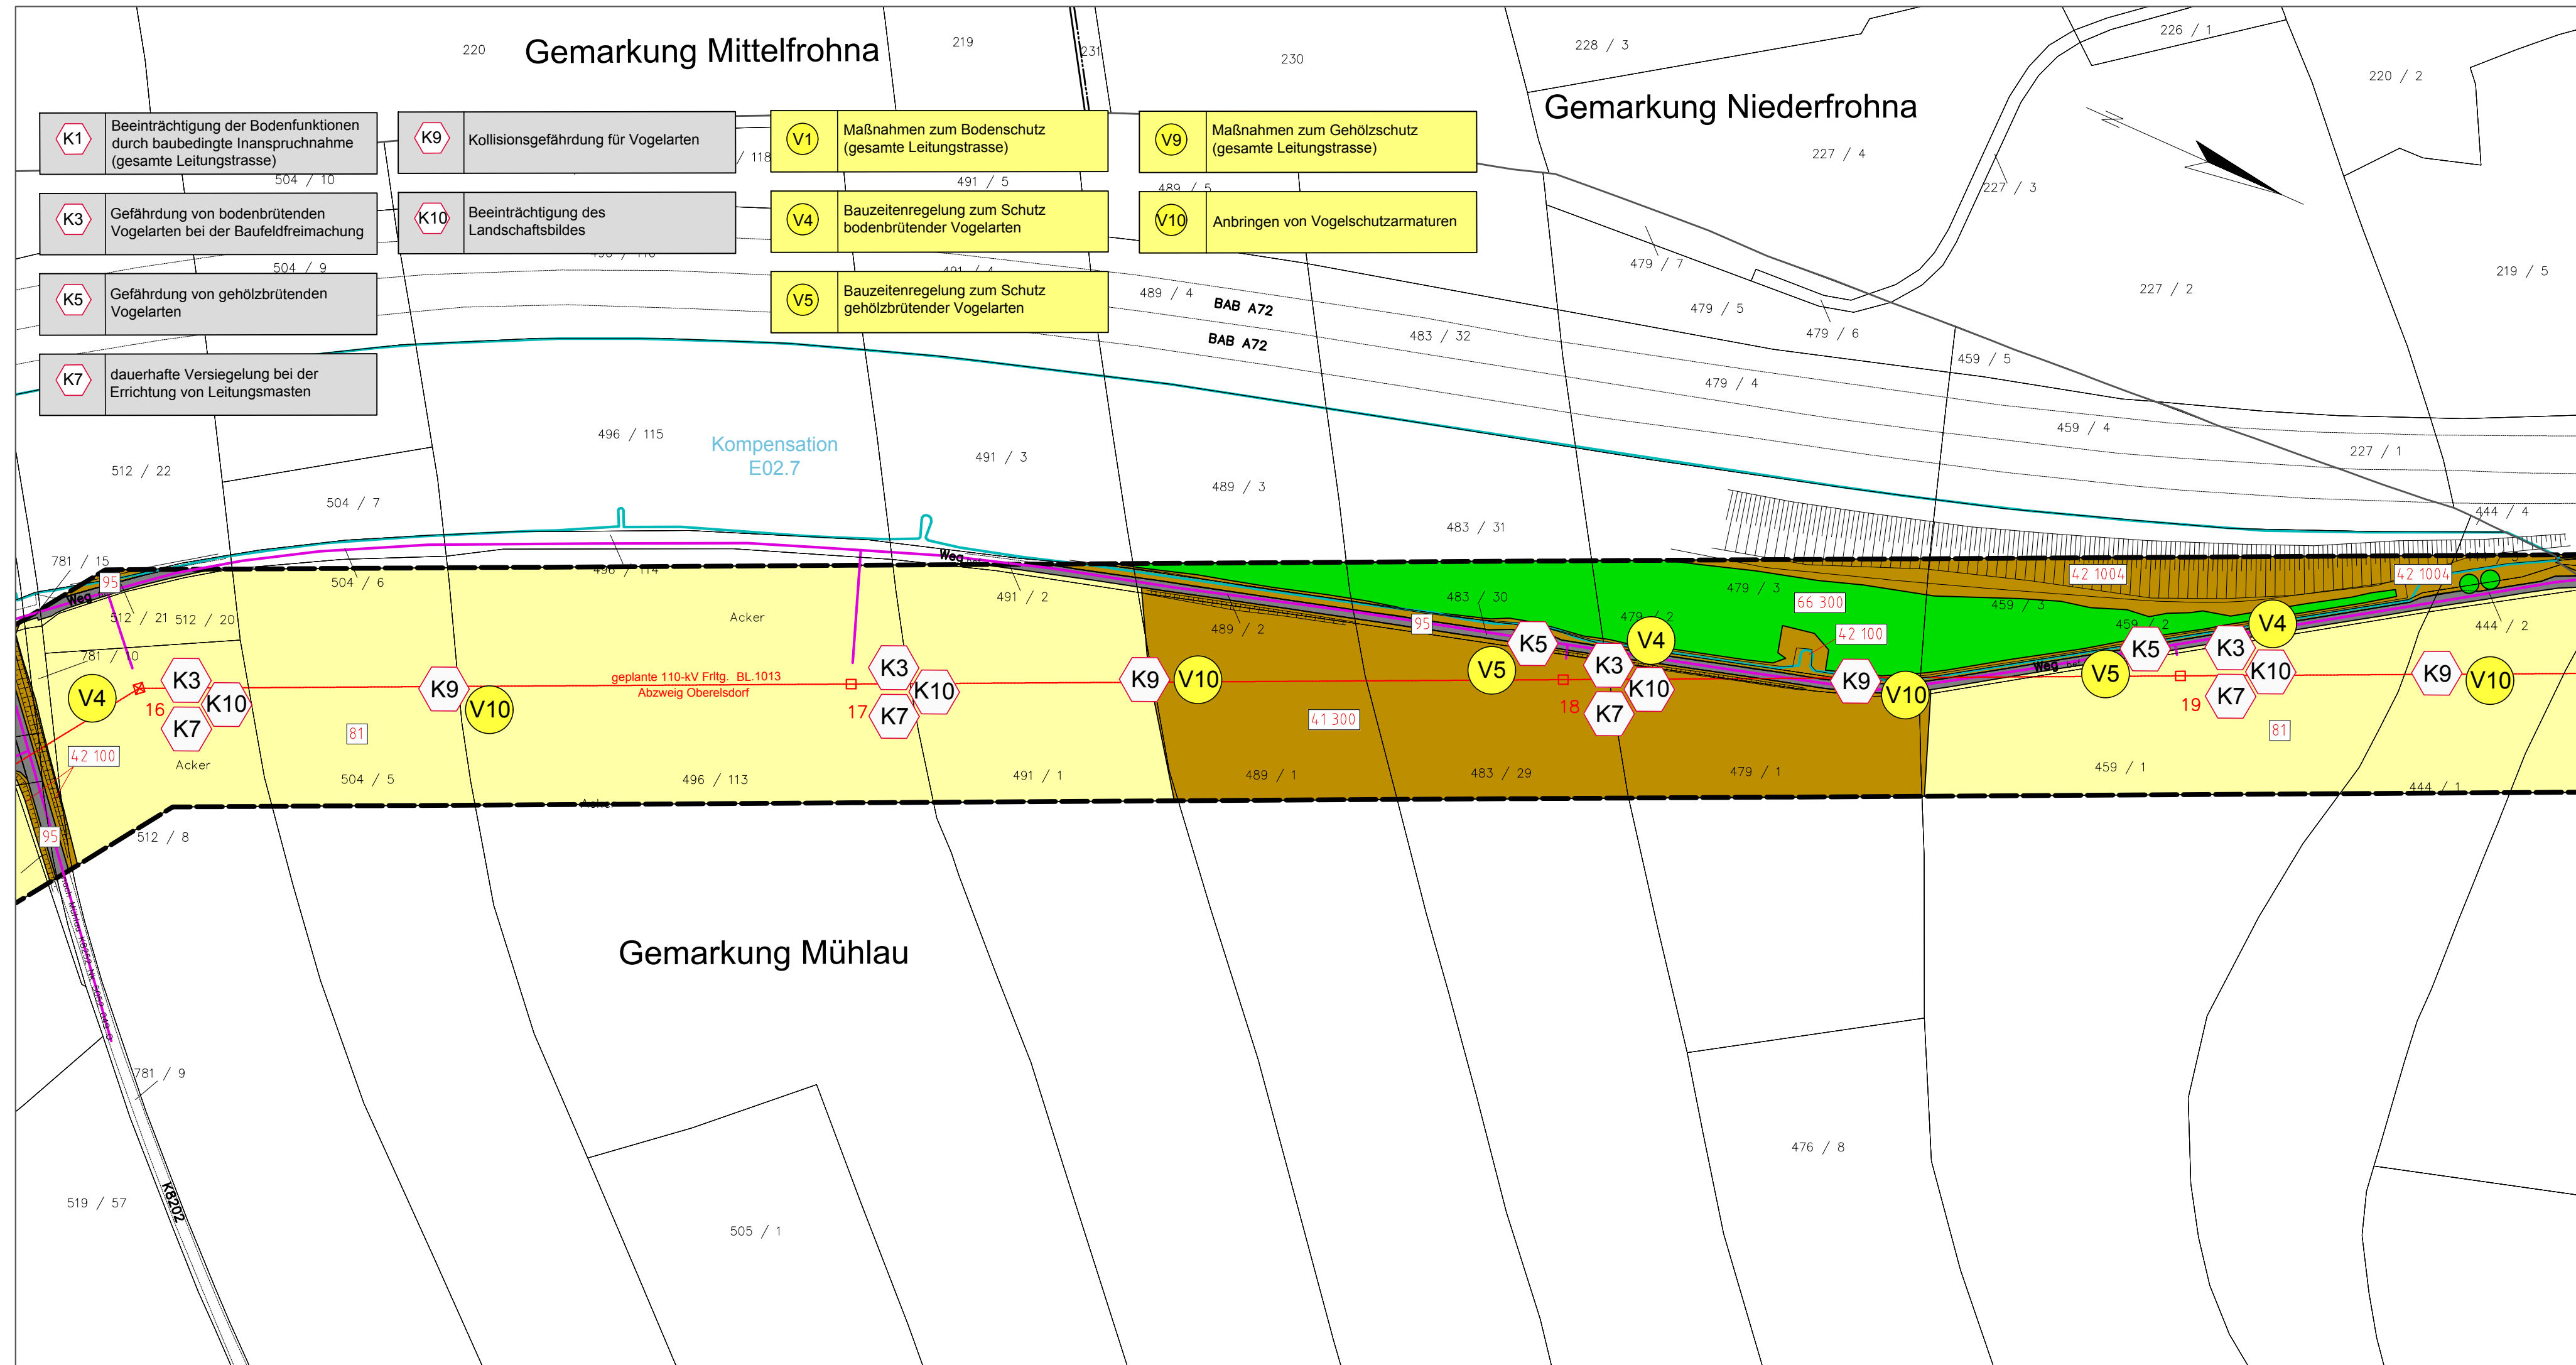

Legende

Biotop- und Nutzungstypen

- Gewässer
 - 21 200 Bach
 - 21 20041 Bach, mit Gehölzsaum, naturnah
 - 21 300 Graben
 - 21 300.2 Graben, künstliche Befestigung
 - 21 400 Fluss
 - 23 100 temporäres Kleingewässer, Tümpel (<1ha)
 - 23 2007 ausdauerndes Kleingewässer (< 1ha), trocken gefallen

- Moore, Sümpfe
 - 32 400 Landröhricht
 - 32 4004 Landröhricht, mit Gehölzaufwuchs

- Grünland, Ruderalflur
 - 41 200 mesophiles Grünland, mit lockerem Baumbestand
 - 41 2005 mesophiles Grünland, mit lockerem Baumbestand
 - 41 300 Intensivgrünland, artenarm
 - 41 300.1 Intensivgrünland, artenarm, von Gräben durchzogen
 - 41 400 Feuchtruderalflur
 - 42 100 Ruderalflur, trocken- frisch
 - 42 1004 Ruderalflur, trocken- frisch, mit Gehölzaufwuchs
 - 42 1005 Ruderalflur, trocken- frisch, mit lockerem Baumbestand
 - 42 200 Ruderalflur, feucht - nass
 - 42 2005 Ruderalflur, feucht - nass, mit lockerem Baumbestand

- Magerrasen, Felsfluren, Zwergstrauchheiden
 - 54 1003 offene Sandflächen, mit Ruderalvegetation
 - 54 2003 sonstige offene Flächen, mit Ruderalvegetation

- Baumgruppen, Hecken, Gebüsche
 - 61 100 Feldgehölz, Baumgruppe, Nadelreinbestand
 - 61 300 Feldgehölz, Baumgruppe, Laubreinbestand
 - 61 400 Feldgehölz, Baumgruppe, Laubmischbestand
 - 61 500 Feldgehölz, Baumgruppe, Mischbestand
 - 62 Baumreihe
 - 62 100 Baumreihe, eine Nadelbaumart
 - 62 300 Baumreihe, eine Laubbaumart
 - 62 300.1 Baumreihe, eine Laubbaumart, doppelt/ mehrreihig
 - 62 400 Baumreihe, mehrere Laubbaumarten
 - 62 400.4 Baumreihe, mehrere Laubbaumarten, an Straße/ Autobahn
 - 64 Obstbaumreihe
 - 64 einzeln stehender Baum
 - 65 100 Feldhecke
 - 65 100.1 Feldhecke, doppelt/ mehrreihig
 - 66 300 Gebüsch frischer Standorte
 - 67 Streuobstwiese

- Wälder und Forsten
 - 71 100 Laubwald (Reinbestand), Eiche
 - 71 190 Laubwald (Reinbestand), Eiche, sonstiges Laubholz (Begleiter)
 - 71 5001 Laubwald (Reinbestand), Pappel, Dichtung bis Stangenholz
 - 71 5002 Laubwald (Reinbestand), Pappel, Stangenholz bis Baumholz
 - 71 600 Laubwald (Reinbestand), Birke
 - 71 900 Laubwald (Reinbestand), sonstiges Laubholz
 - 72 100 Nadelwald (Reinbestand), Fichte
 - 74 169 Nadel-Laub-Mischwald, Hauptart: Fichte, Nebenart: Birke u. sonst. Laubholz
 - 75 160 Laubmischwald, Eiche und Birke
 - 75 169 Laubmischwald, Eiche, Birke und sonstiges Laubholz
 - 75 190 Laubmischwald, Eiche und sonstiges Laubholz
 - 75 590 Laubmischwald, Pappel und sonstiges Laubholz
 - 75 615 Laubmischwald, Birke, Nebenarten: Eiche und Pappel
 - 75 6501 Laubmischwald, Birke und Pappel, Dichtung bis Stangenholz
 - 75 699 Laubmischwald, Birke und sonstiges Laubholz
 - 75 719 Linden-Ahorn-Hangwald mit Eiche und sonstiges Laubholz
 - 75 900 Laubmischwald, sonstiges Laubholz
 - 77 210 Weichholzauenwald
 - 78 400 Schlagfluren
 - 79 100 Laubholzaufforstung

- Acker, Sonderstandorte
 - 81 Acker
 - 82 110 Beetanlagen (Erdbeerfeld)

- Siedlung, Grünflächen
 - 94 220 Schwimmbad (Freibad)
 - 94 400 Kleingartenanlage
 - 94 4004 Kleingartenanlage, mit waldartigem Baumbestand
 - 94 900 sonstige Freifläche

- Gewerbeflächen, Infrastruktur
 - 93 100 Industrie- und/oder Gewerbegebiet
 - 93 1004 Industrie- und/oder Gewerbegebiet, mit waldartigem Baumbestand
 - 93 300 landwirtschaftlicher Betriebsstandort
 - 93 400 technische Infrastruktur, Ver- und Entsorgung
 - 95 Verkehrsflächen
 - 95 210 Parkplatz, sonstiger Platz, versiegelt
 - 96 350 Regenwasserauffangbecken