



110kV-Hochspannungsfreileitung

Abzweig Oberelsdorf

Bl.1013

Bestands-, Konflikt- und Maßnahmenplan

von Mast 48 bis Mast 52

Maßstab 1:2000

geplantes Bauvorhaben

- 110kV-Leitung Abzweig Oberelsdorf (BL 1013)
- Maststandort (Tragmast/ Winkel-/Abspannmast)

- Fremdleitung
- Rückbauleitung

Konfliktbox

- Fällung von Gehölzbeständen und Einzelbäumen
- Erhalt und Schutz von Gehölzen
- Einzelbaumeninname

Schutzgebiete und -objekte

- FFH-Gebiet
- SPA-Gebiet (Europäisches Vogelschutzgebiet)
- Naturschutzgebiet (NSG) in Planung
- Flächennaturdenkmal (FND)
- Landschaftsschutzgebiet (LSG)
- Landschaftsschutzgebiet (LSG) in Planung
- Geschützter Landschaftsbestandteil (GLB)
- Geschützter Landschaftsbestandteil (GLB) in Planung
- gesetzlich geschütztes Biotop
- (potenziell) wertvolles Biotop

nachrichtlich

- Grenze des Untersuchungsraumes



Ein Unternehmen der
envia M-Gruppe




BUCHHOLZ
+ PARTNER

BEARBEITET: PT/SB
PLANUNG: 07/2017

Festgestellt
Chemnitz, den

Landesdirektion
Im Auftrag

- Siegel-

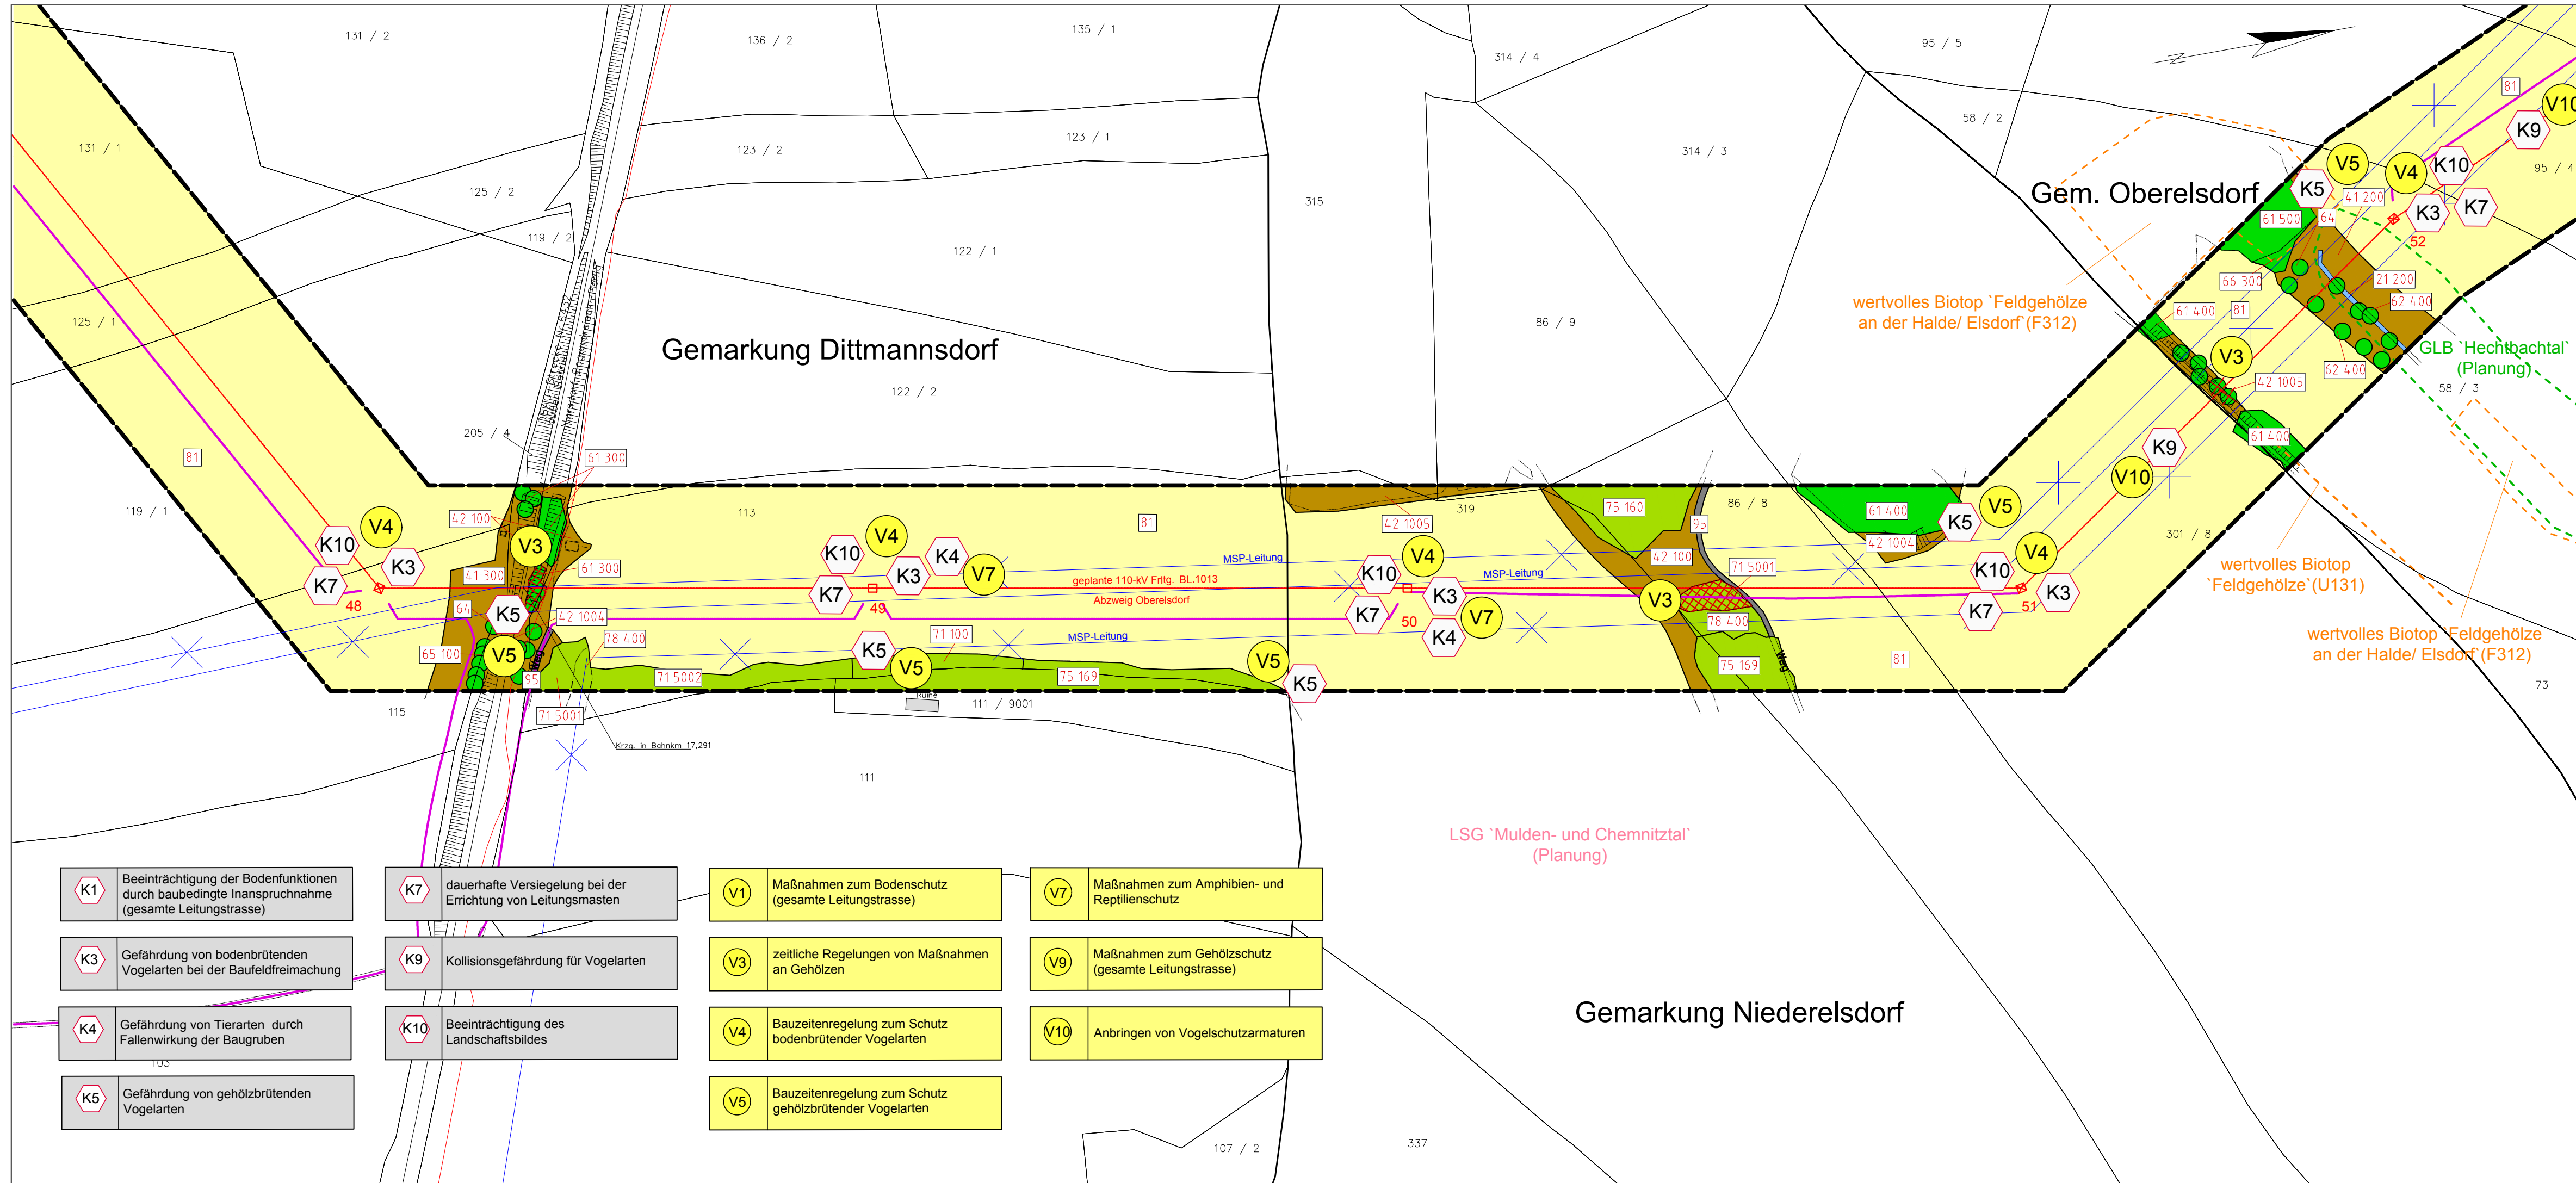

K1 Beeinträchtigung der Bodenfunktionen durch baubedingte Inanspruchnahme (gesamte Leitungstrasse)	K7 dauerhafte Versiegelung bei der Errichtung von Leitungsmasten	V1 Maßnahmen zum Bodenschutz (gesamte Leitungstrasse)	V7 Maßnahmen zum Amphibien- und Reptilienschutz
K3 Gefährdung von bodenbrütenden Vogelarten bei der Baufeldfreimachung	K9 Kollisionsgefährdung für Vogelarten	V3 zeitliche Regelungen von Maßnahmen an Gehölzen	V9 Maßnahmen zum Gehölzschutz (gesamte Leitungstrasse)
K4 Gefährdung von Tierarten durch Fallenwirkung der Baugruben	K10 Beeinträchtigung des Landschaftsbildes	V4 Bauzeitenregelung zum Schutz bodenbrütender Vogelarten	V10 Anbringen von Vogelschutzarmaturen
K5 Gefährdung von gehölzbrütenden Vogelarten		V5 Bauzeitenregelung zum Schutz gehölzbrütender Vogelarten	