

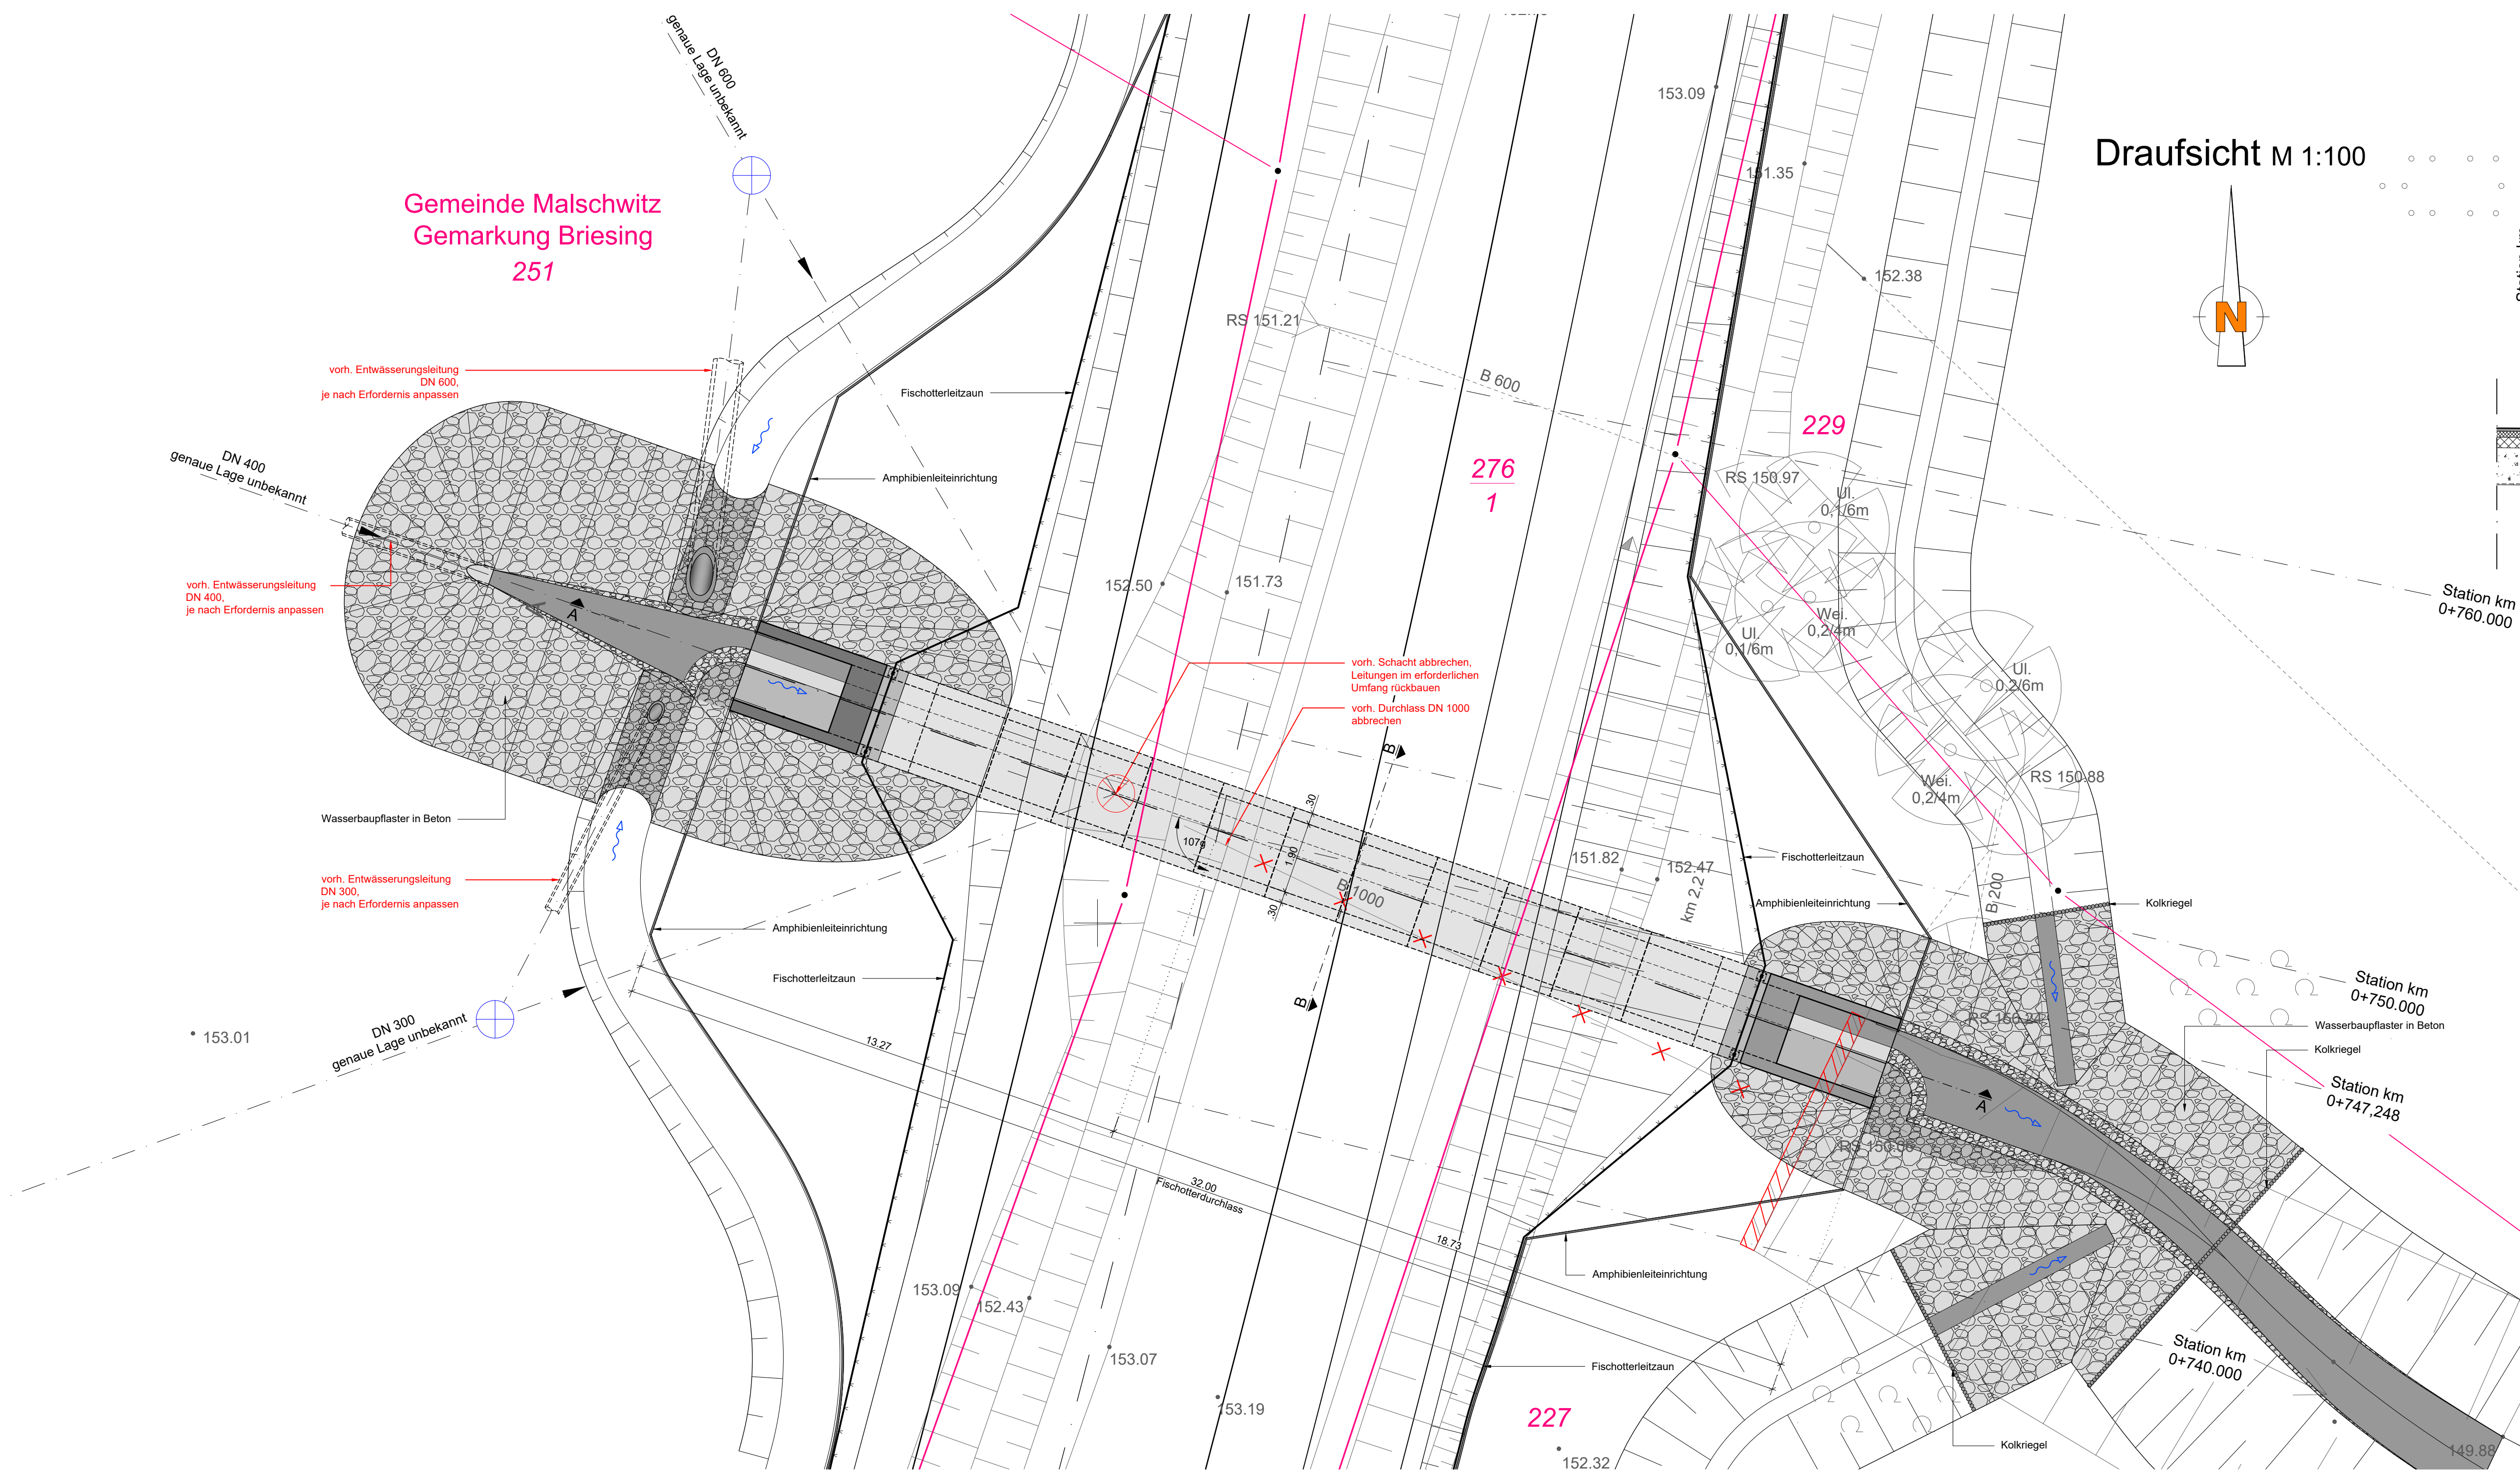



Querschnitt A-A M 1:50

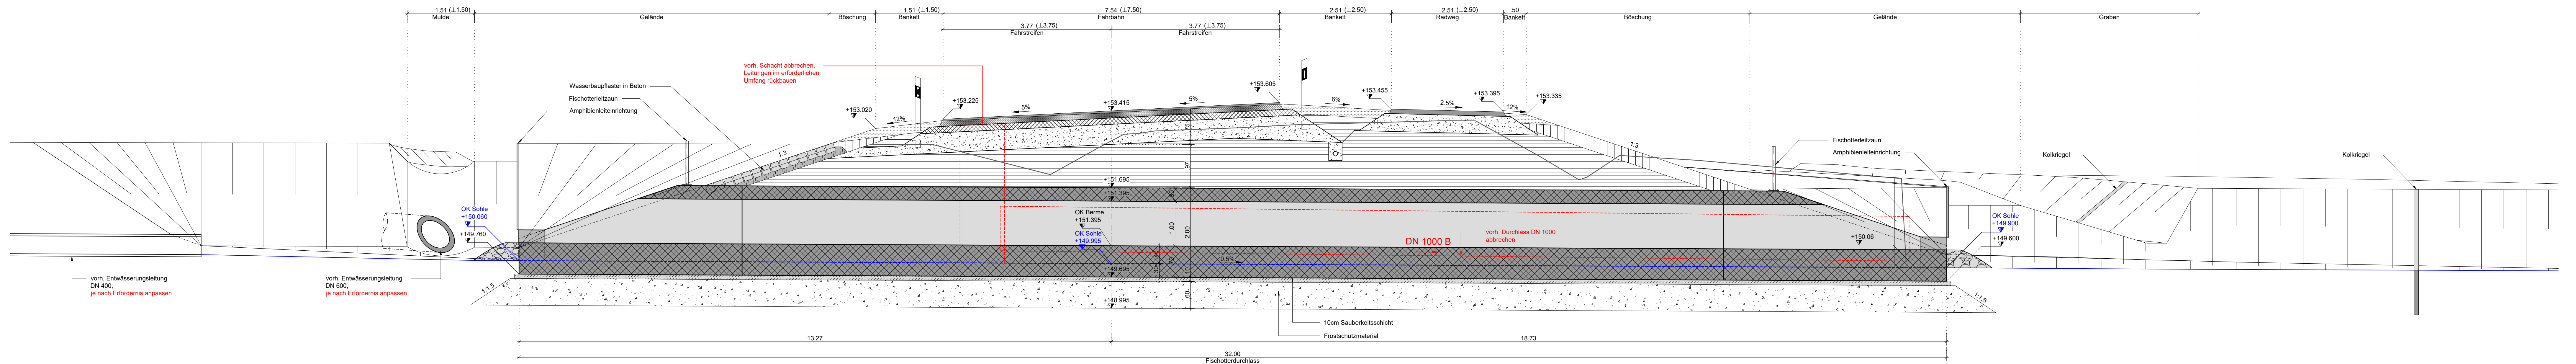

Längsschnitt B-B M 1:50

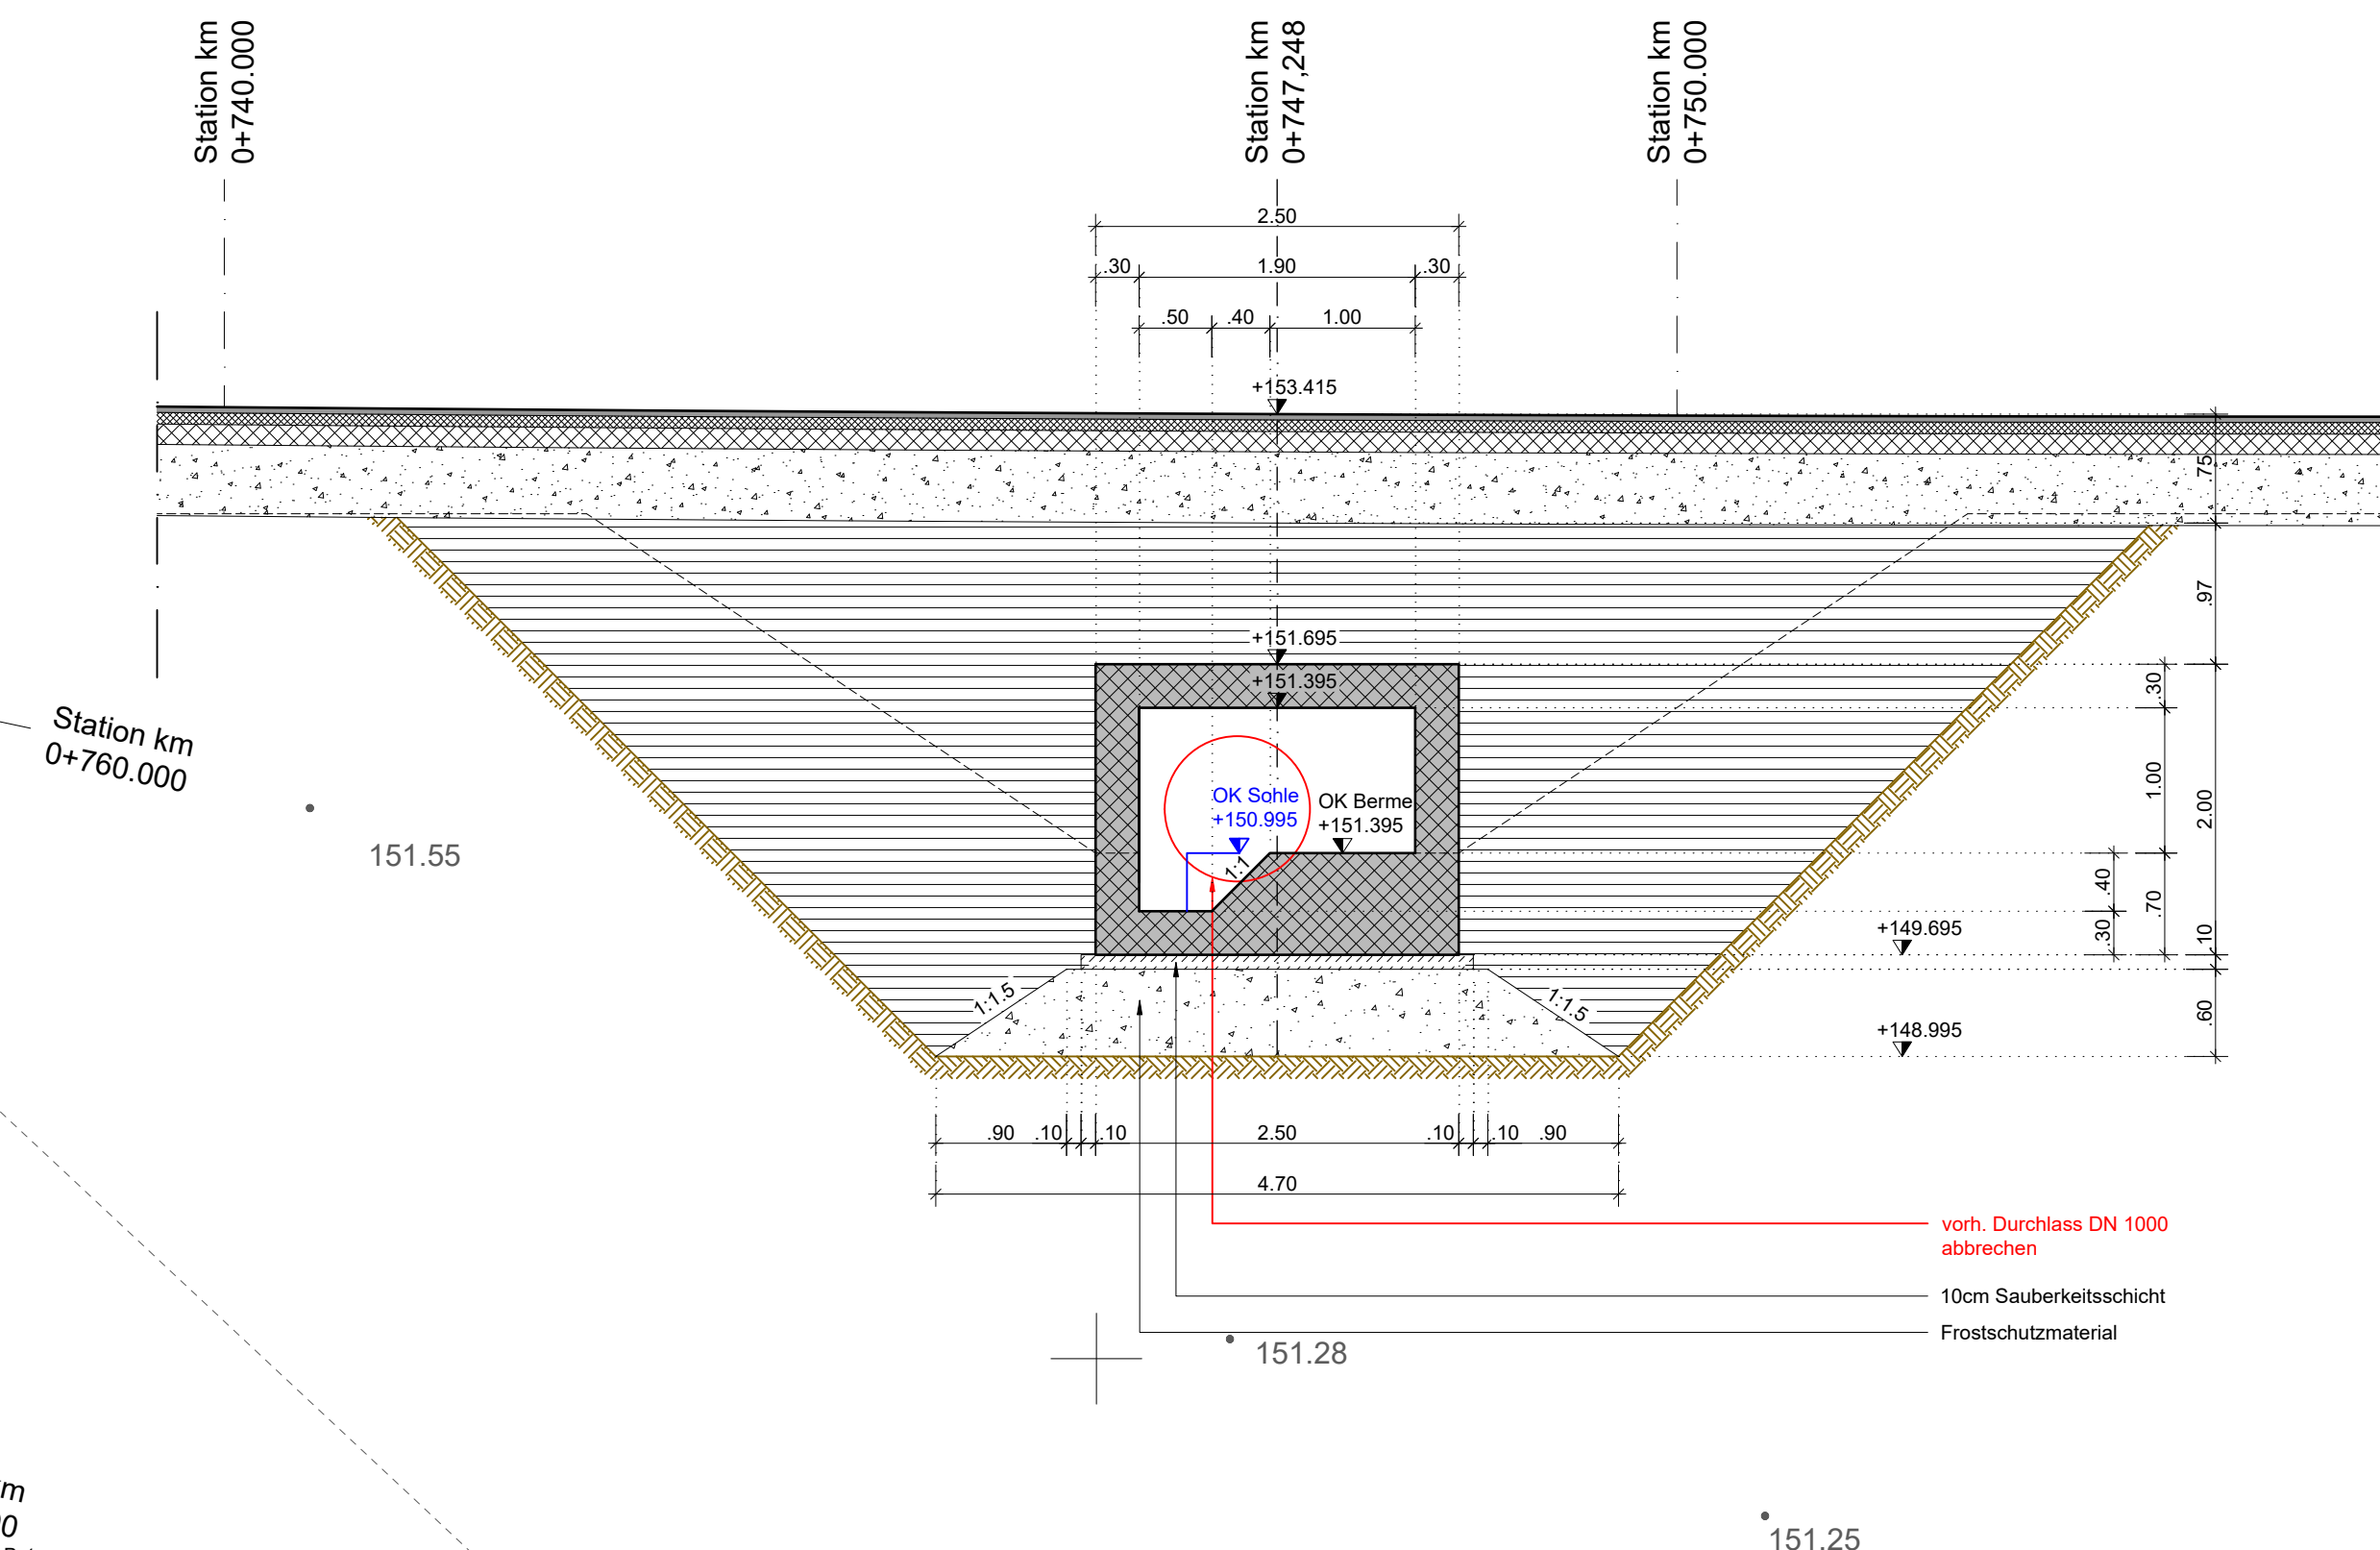

Nr.	Art der Änderung	Datum	Name

Planfeststellung:		bearbeitet:	10.01.2022	M. Schmidt
 <p>meister + möbius Planungsgesellschaft mbH Straße des Friedens 1 D-07548 Gera</p> <p>Fon: 0365.73706-0; Fax: 0365.73706-66 info@mmpg-gera.de</p> <p><small>meister + möbius Planungsgesellschaft mbH Handelsregister</small></p>		gezeichnet:	10.01.2022	R. Schulze
		geprüft:	10.01.2022	R. Möbius
		PNR.:		21031

FREISTAAT SACHSEN		Unterlage: 10	
Landesamt für Straßenbau und Verkehr Niederlassung Bautzen		Blatt-Nr.: 1	
		Datum:	Zeichen:
Feststellungsentwurf - 2. Tektur		bearbeitet	Biesold
		gezeichnet	
		geprüft	Georgie
		Reg.-Nr.:	
Ausbau B 156		Bauwerkskizze	
4. Abschnitt		Fischerotterdamm 3	
Ausbau nördlich Niedergurig bis Sdier		Maststab: 1 : 100/50	
NK 4752 004 Stat. 1.780 - NK 4752 006 Stat. 0.412			
Aufgestellt: Landesamt für Straßenbau und Verkehr, Ht. Bautzen	<i>iv. Aug.</i> Sebastian Thiem Abteilungsleiter Nahmobilität, Radverkehr und Straßenbau		
Bautzen, 15. März 2022			