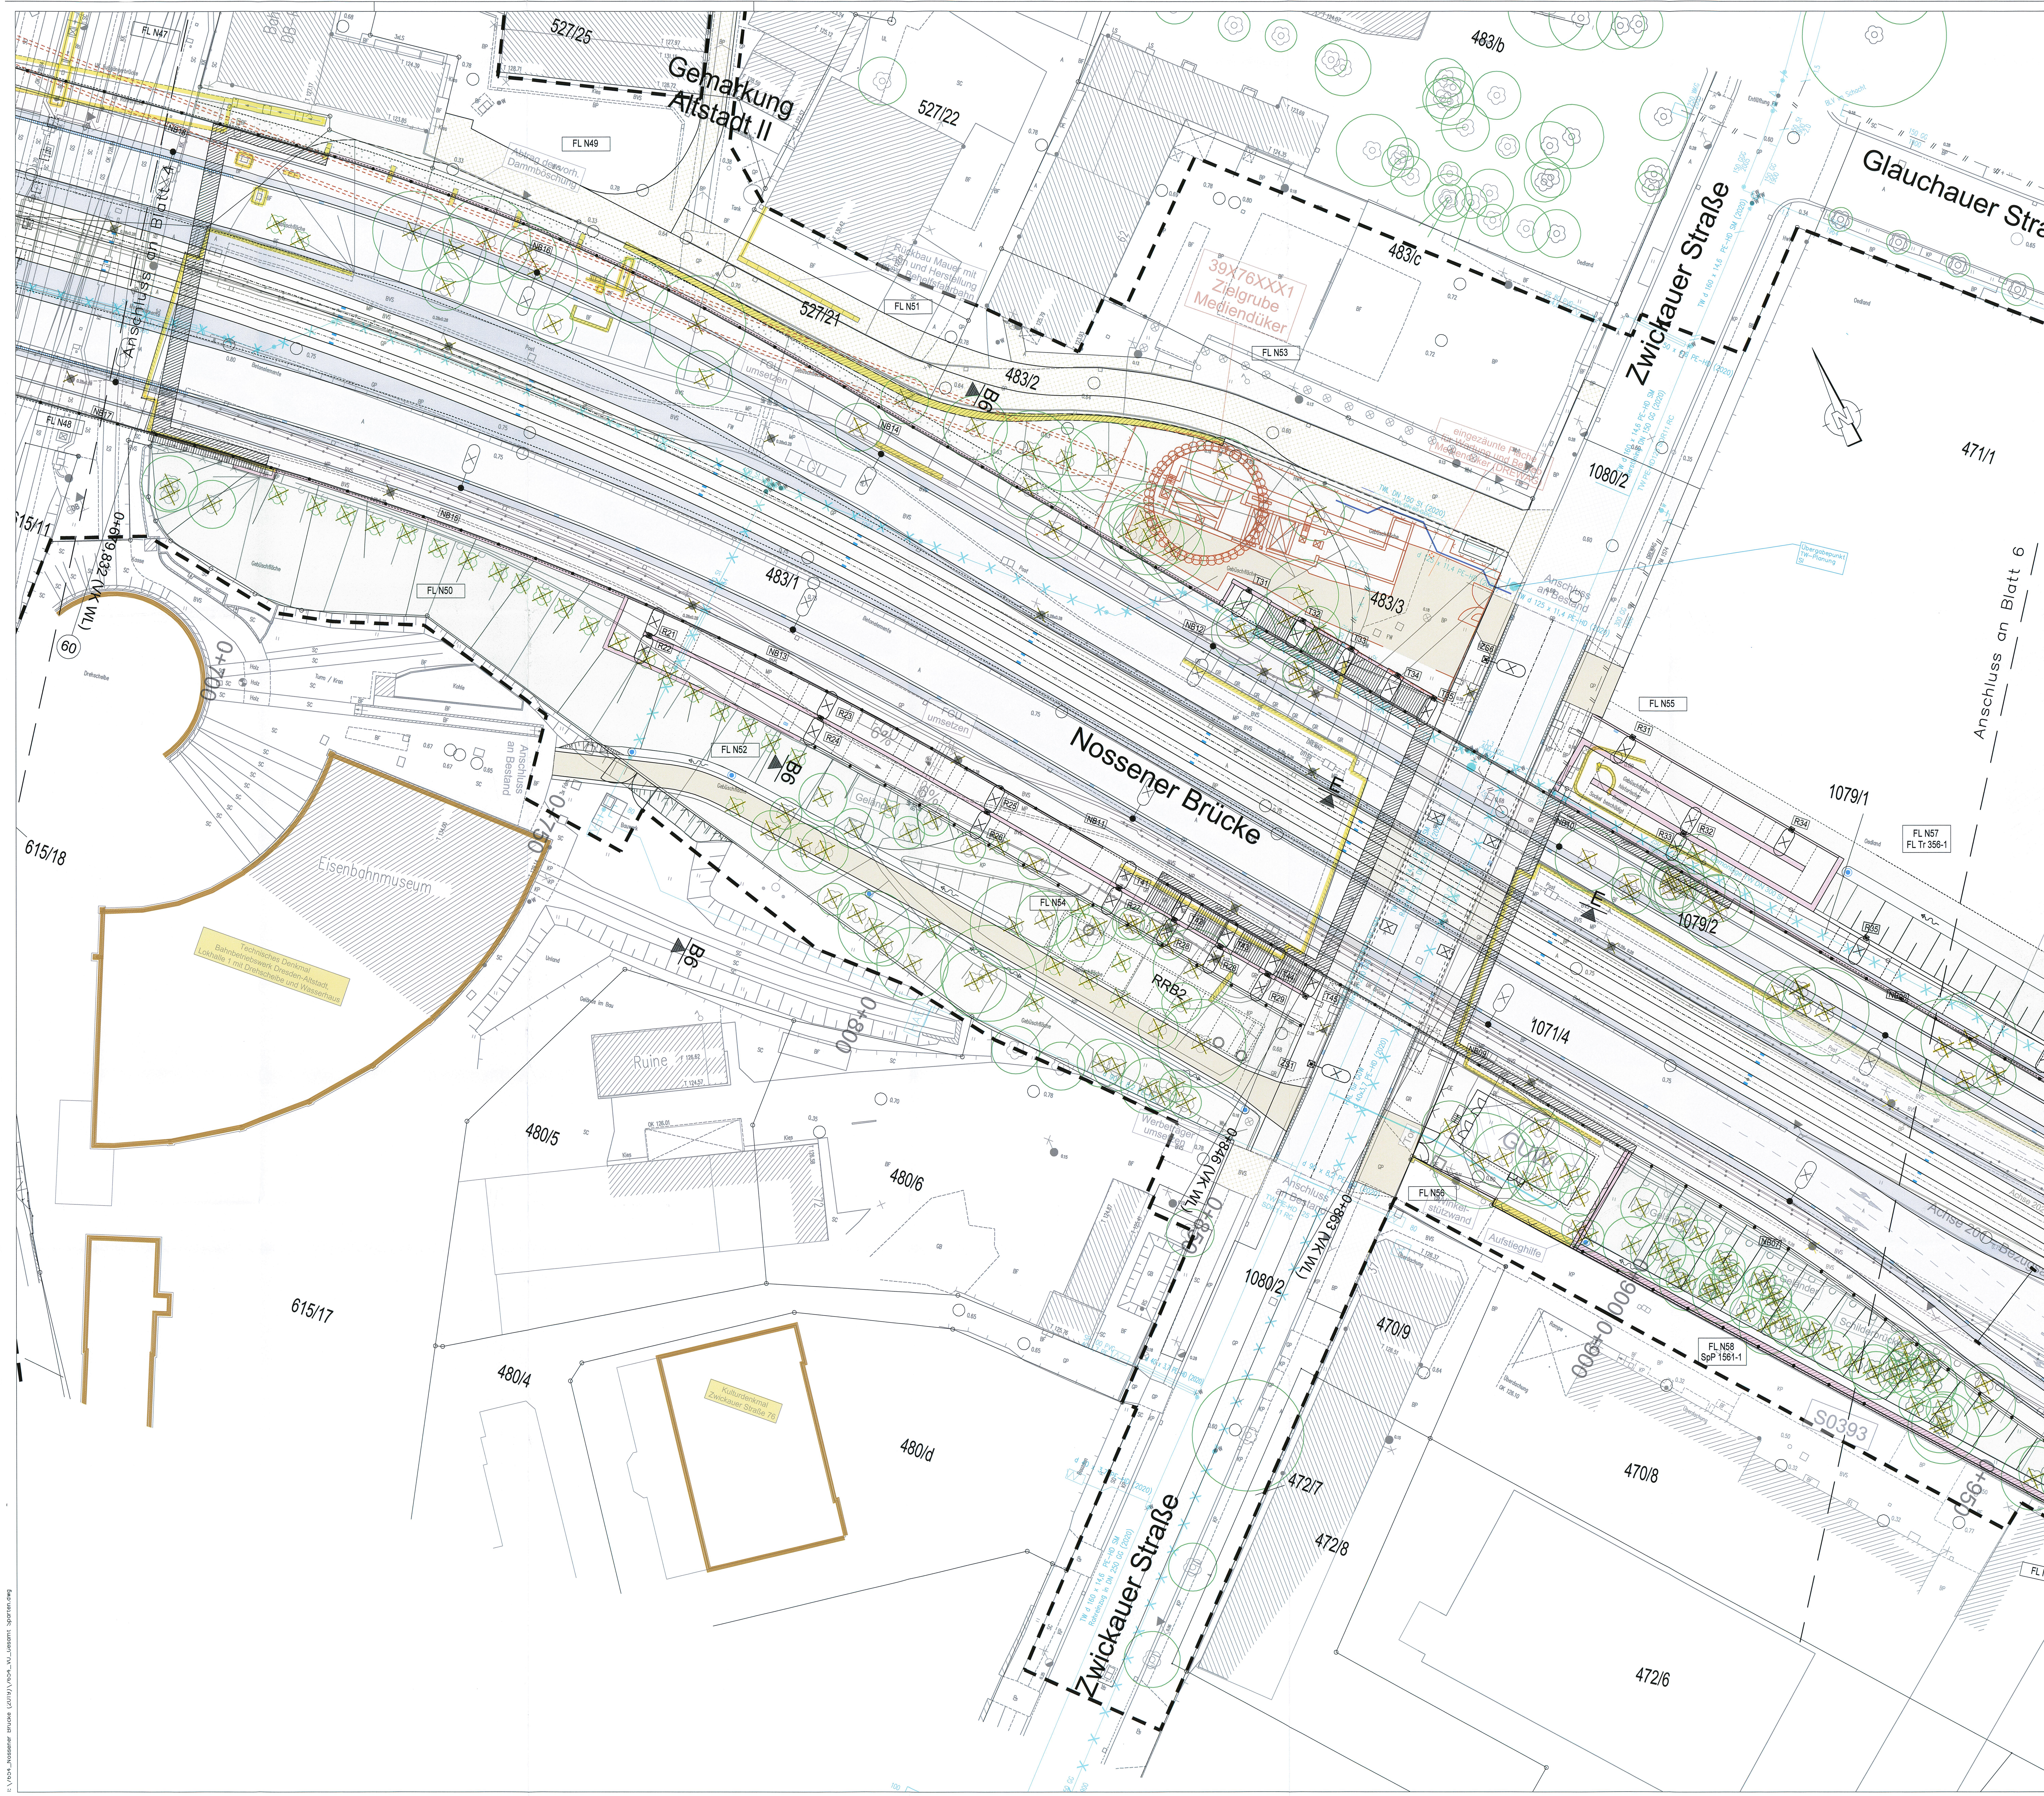

Planung
- Einschnittsböschung
- Gehweg mit Aufmerksamkeitsfeld und Bordabsenkung
- Fahrbahn mit Achse
- Zufahrt mit Bordabsenkung
- Dammböschung
- Radweg
- Haltestellenbereich
- Besonderer Bahnkörper
- Rasengleis
- Entwässerungsrinne/-mulde
- Bankett
- Grünfläche
- Trennstreifen/Verkehrsinsel
- Anpassungsbereiche
- Stützwand
- Planung Dritter

Sonstiges
- Rückbau
- Denkmalschutz
- Bebauungsplan
- Bautabuzone
- Baufeldgrenze

Entwässerung geplant
- Straßenablauf neu
- Muldenablauf
- Linienentwässerung
- Schienenentwässerungskästen neu

Bestandsdaten
- Gemarkungsgrenze
- Flurstücksgrenze
- Bestandsdaten

Bepflanzung
- Baum Bestand aus Vermessung/Kartierung LBP
- Baumfällung
- Neupflanzung

Haltestellenausrüstung
- Fahrgastunterstand
- Sitzgruppe
- Papierkorb
- DFI
- Fahrkartenautomat
- Fahrradbügel
- Haltestellenleuchte
- Geländer
- Schaltschränke

Ausstattung
- Fahrleitungsmast mit Nummer
- Straßenleuchte auf Kombi- / eigenem Mast o./m. Ausleger
- Straßenleuchte unter Brücke (Philips Urban Sky)
- Straßenleuchte Siteco Sistellar
- LSA-Auslegermast
- LSA-Normalmast/Kombimast
- Nr. LSA-Mast / Kombimast

LEGENDE Medien Bestand DREWAG Trinkwasser:
- TW Leitung ≥ DN 200
- TW Leitung < DN 200
- TW Leitung, o.B. / Lage ungenau

LEGENDE Medien Planung DREWAG Trinkwasser:
- Trinkwasser
- Vorhaltung Auszugsgrube
- Rückbau Leitungen
- Provisorium
- Trinkwasser Relining
- Trockenleitung Düker

Lagebezug: RD 83	Höhenbezug: DHHN 92
Grundplan Grundriss	erstellt:
terrestrische Vermessung vom Juni 2013, Ergänzungsvermessungen 2014, 2015 und 2016	Ingenieur-Vermessung Dresden Henke-Hofmann GmbH
Grundplan Kataster	Herausgeber:
© Staatsbetrieb Geobasisinformation und Vermessung Sachsen (GeoSN), Landeshauptstadt Dresden, Stand Januar 2019	Dresdner Verkehrsbetriebe AG (DVB)

Generalplaner: Arbeitsgemeinschaft

Bit Planungsgruppe Brücken-, Ingenieur- und Tiefbau, Dresdner Str. 78c, 01445 Radebeul, Tel 0351/832710, Fax 0351/8308417

EIBS Entwurfs- und Ingenieurbüro Straßenwesen GmbH, Bernhardstraße 92, 01187 Dresden, Tel. (0351)46610, Fax. (0351)46613000

Dresden, den 03.07.2020

	Datum	Name
bearbeitet	07/2020	Gal
gezeichnet	07/2020	Sch
geprüft	07/2020	Kum

Projekt-Nr.: 22.8681/02

Vorhabenträger:

Dresdner Verkehrsbetriebe AG, Center Infrastruktur, - Engineering -, Tel.: 0351/857-2136

Landeshauptstadt Dresden, Geschäftsbereich Stadtentwicklung, Bau, Verkehr und Liegenschaften, Straßen- und Tiefbauamt, Tel.: 0351/4880

Nr.	Art der Änderung	Datum	Zeichen

FESTSTELLUNGSENTWURF

Inhalt: Spartenplan DREWAG Trinkwasser

Straße: Nossener Brücke / Nürnberger Straße   Station: 0+008 bis 1+878

Unterlage / Blatt-Nr.: 16.3.1 / 5

Plancode:

Maßstab: 1:250

Stadtbahn 2020 Dresden – Neue Wege mit der Tram

Stadtbahn 2020
Teilabschnitt 1.2
Nossener Brücke / Nürnberger Straße

aufgestellt:
Dresdner Verkehrsbetriebe AG
Center Infrastruktur

Hemmersbach

15. JULI 2020

ppa. Hanusch

I:\ 634_Nossener Brücke (2019)\634_VU_Gesamt Sparten.dwg