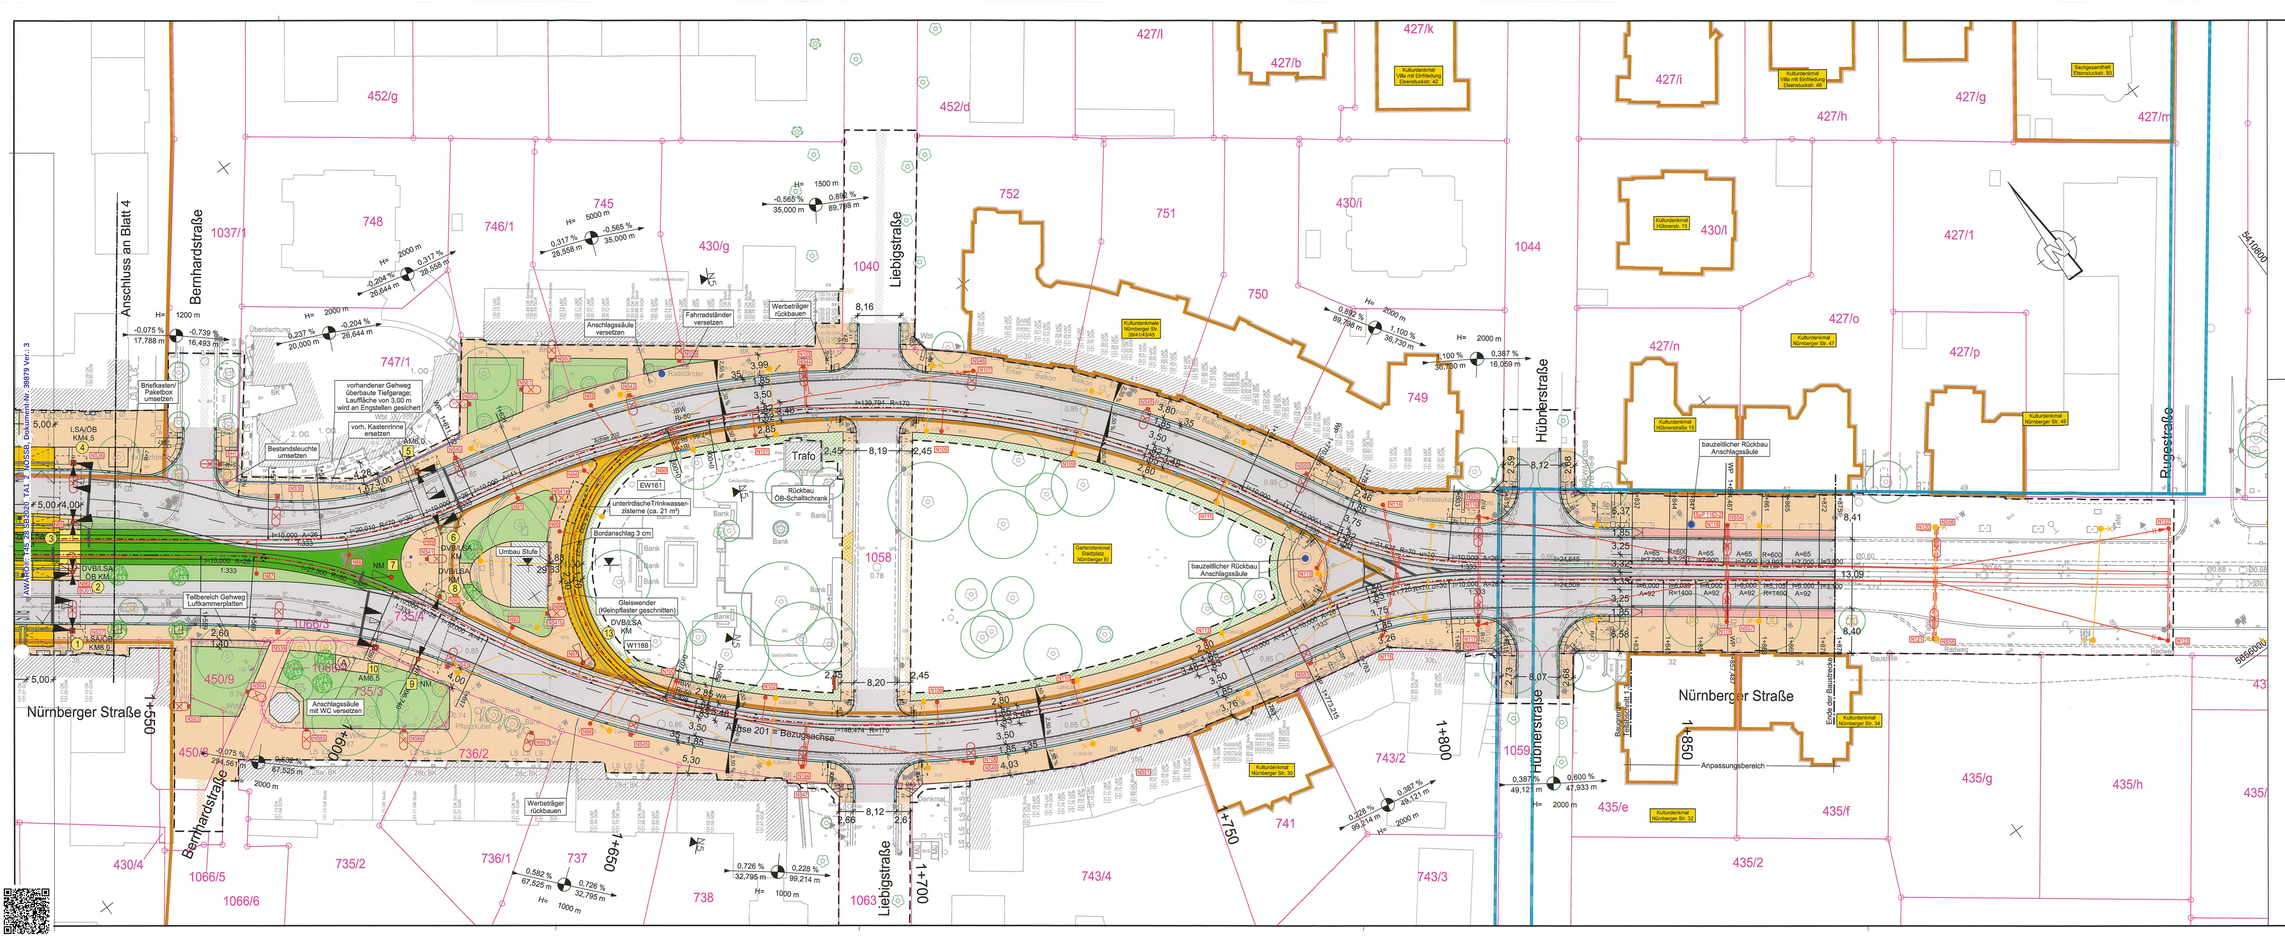
Anschluss an Blatt 4
Bernhardstraße
Liebigstraße
Hübnerstraße
Rugestraße
Nürnberger Straße
Nürnberger Straße
Bernhardstraße
Liebigstraße
Hübnerstraße
Nürnberger Straße
Anpassungsbereich
Ende der Baustrecke
Baubeginn Hübnerstraße
Bezugsachse
Trafo
Rückbau ÖB-Schaltschrank
Umbau Stufe
Briefkasten/ Paketbox umsetzen
vorhandener Gehweg überbaute Tiefgarage; Lauffläche von 3,00 m wird an Engstellen gesichert
vorh. Kastennrinne ersetzen
Bestandsleuchte umsetzen
Anschlagsäule versetzen
Fahrradständer versetzen
Werbeträger rückbauen
unterirdische Trinkwasserzisterne (ca. 21 m³)
Bordanschlag 3 cm
Gleiswender (Kleinmaster geschnitten)
Teilbereich Gehweg Luftkammerplatten
Anschlagsäule mit WC versetzen
Werbeträger rückbauen
bauzeitlicher Rückbau Anschlagssäule
Kulturdenkmal Villa mit Einfriedung Eisenstuckstr. 42
Kulturdenkmal Villa mit Einfriedung Eisenstuckstr. 46
Kulturdenkmal Höckerstr. 13
Kulturdenkmal Höckerstraße 15
Kulturdenkmal Nürnberger Str. 45
Kulturdenkmal Nürnberger Str. 49
Kulturdenkmal Nürnberger Str. 50
Kulturdenkmal Nürnberger Str. 32
Gartendenkmal Stadtplatz Nürnberger Str.
Sachgesamtheit Eisenstuckstr. 50
Fenkmal
Legende
Neubau
Bestand
Rückbau
1. Tektur
FESTSTELLUNGSENTWURF
Bespannungsplan
Stadtbahn 2020 Teilabschnitt 1.2 Nossener Brücke / Nürnberger Straße
22. Juli 2022