



Gestaltungsprofil 1 (bei QP14) M 1:25

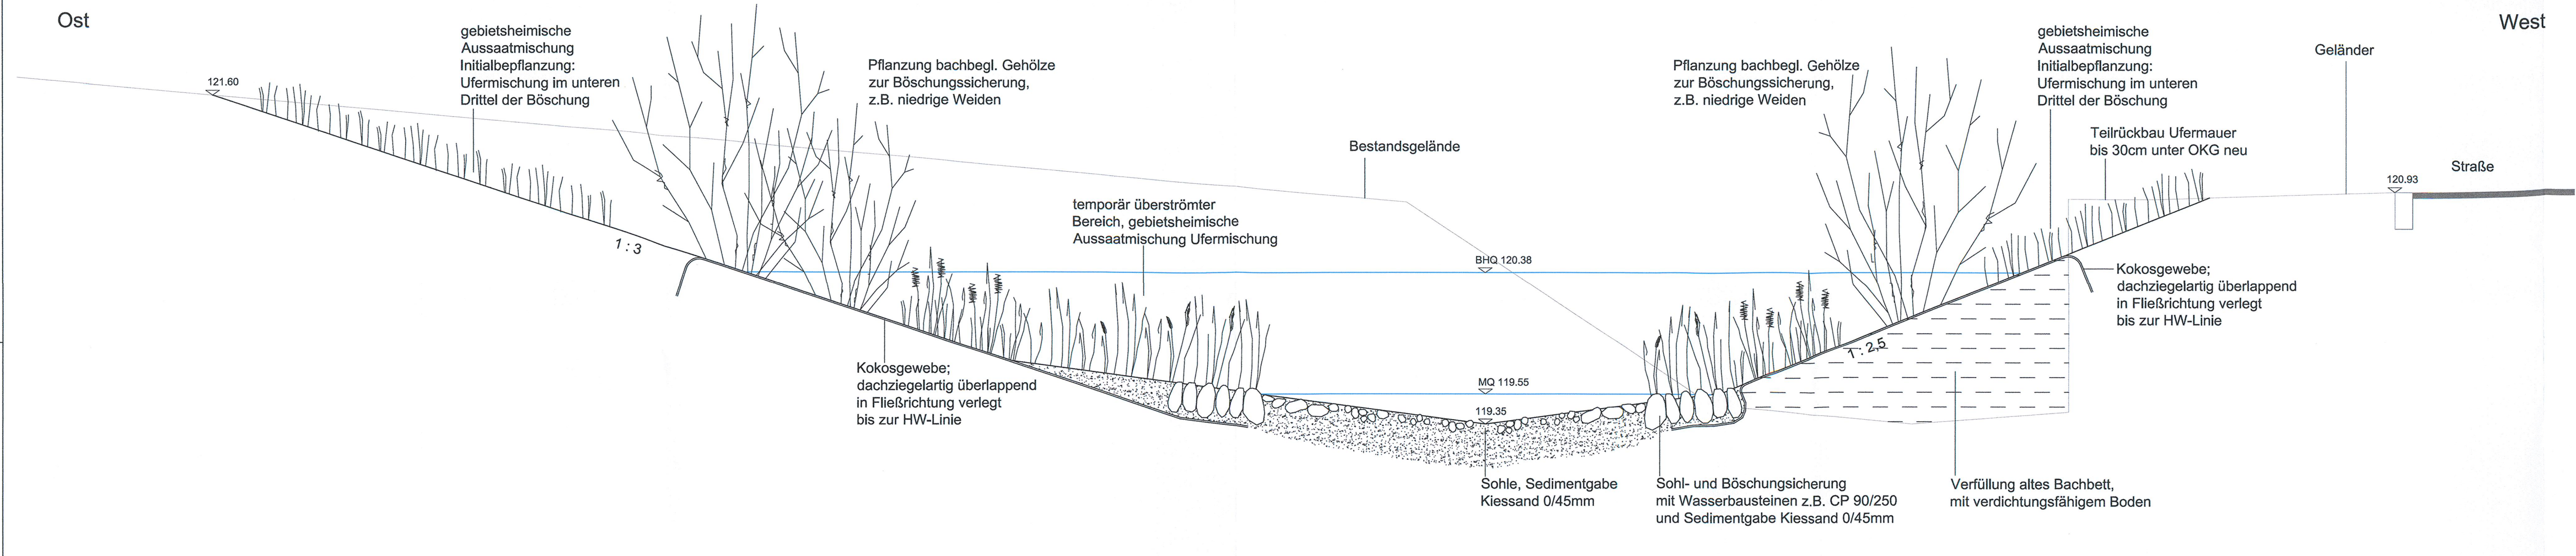


Gestaltungsprofil 2 (bei QP 21) M 1:25

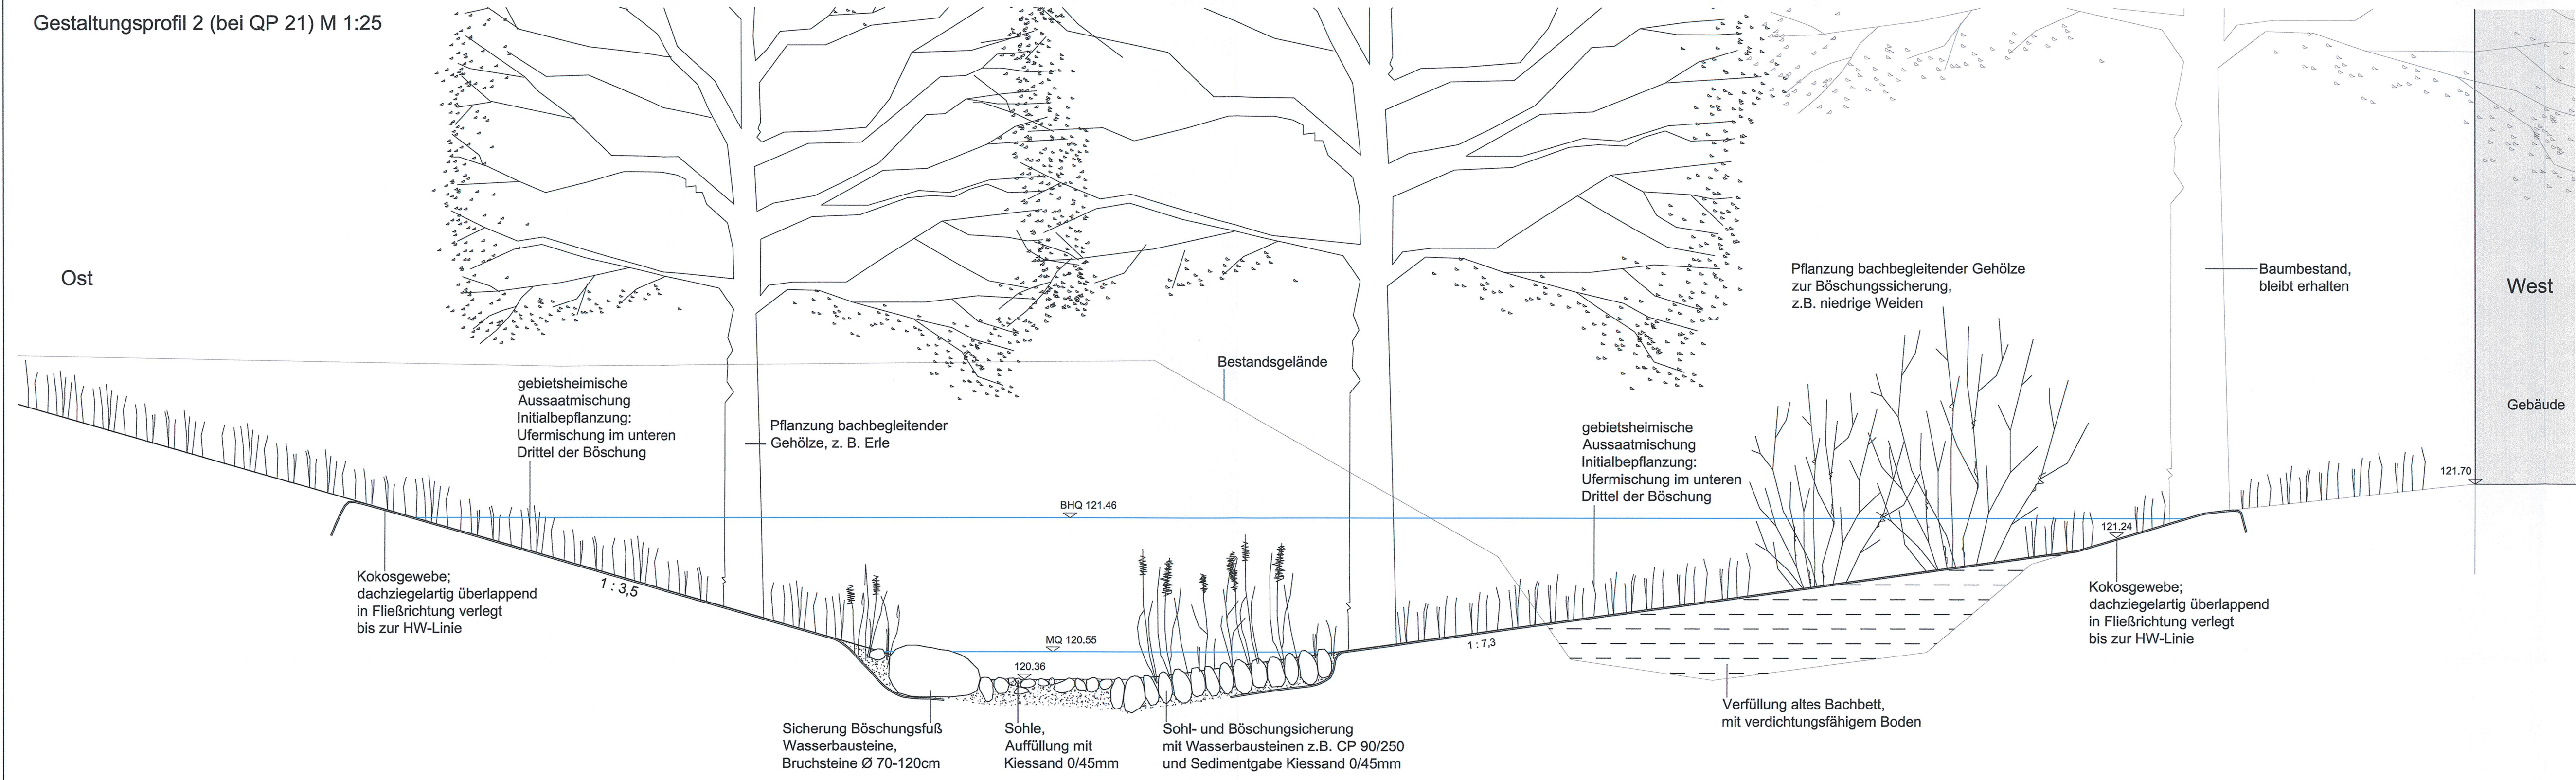


Lagebezug:	Höhenbezug:
Vermessung: nachrichtliche Übernahme vom Städtischen Vermessungsamt	entstellt: 11.03.2013 / 18.02.2014
Vermessung vom 11.03.2013 und Ergänzungsmessung vom 18.02.2014	Herausgeber: Städtisches Vermessungsamt

Fachplaner:		Datum	Name
	Landschaftsarchitekturbüro Hennig Frauensteiner Platz 15, 01277 Dresden Tel.: 0315/215440 Fax: 0351/2056130	bearbeitet	10.06.2020 JH
		gezeichnet	10.06.2020 SH
		geprüft	10.06.2020 JH
		Projektnummer	Kaltzbach_Altstrehlen

<div>Generalplaner:</div> <div></div>	Planungsgruppe Brücken-, Ingenieur- und Tiefbau Dresdner Str. 70c, 01445 Radebeul Tel.: 0351/832710 Fax: 0351/8308417	Datum	Name
	Entwurfs- und Ingenieurbüro Straßewesen GmbH Bernhardstraße 92, 01187 Dresden Tel.: 0351/466810 Fax: 0351/46613000	bearbeitet	
		gezeichnet	
		geprüft	
		Projektnummer	

Vorbereitender:			
	Dresdner Verkehrsbetriebe AG		Landeshauptstadt Dresden
	Center Infrastruktur - Engineering		Geschäftsbereich Stadtentwicklung, Bau, Verkehr und Liegenschaften
	Tel.: 0351/857-2136		Straßen- und Tiefbauamt
			Tel.: 0351/4880

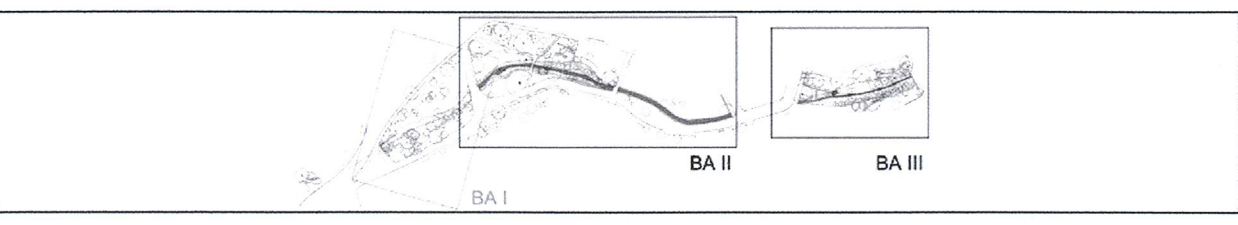

...
Nr.	Art der Änderung	Datum	Zeichen

FESTSTELLUNGSENTWURF

Inhalt:	Unterlage / Blatt-Nr.:	18.3.5 / 1
Naturnahe Entwicklung Kaltzbach in Altstrehlen	Plancode:	S_01
2. und 3. Bauabschnitt	Maßstab:	1:25
PLANUNTERLAGE GESTALTUNGSPROFILE		

Stadtbahn 2020
Teilabschnitt 1.2
Nossener Brücke / Nürnberger Straße

aufgestellt:	15. JULI 2020
Dresdner Verkehrsbetriebe AG	
Center Infrastruktur	
Hemmersbach	Hanusch

--	--