


Regelquerschnitt 4 (Teilquerschnitt)  
Gleiskurve Gorkistraße / Ossietzkystraße, Station 0+500,00 (A 3001)

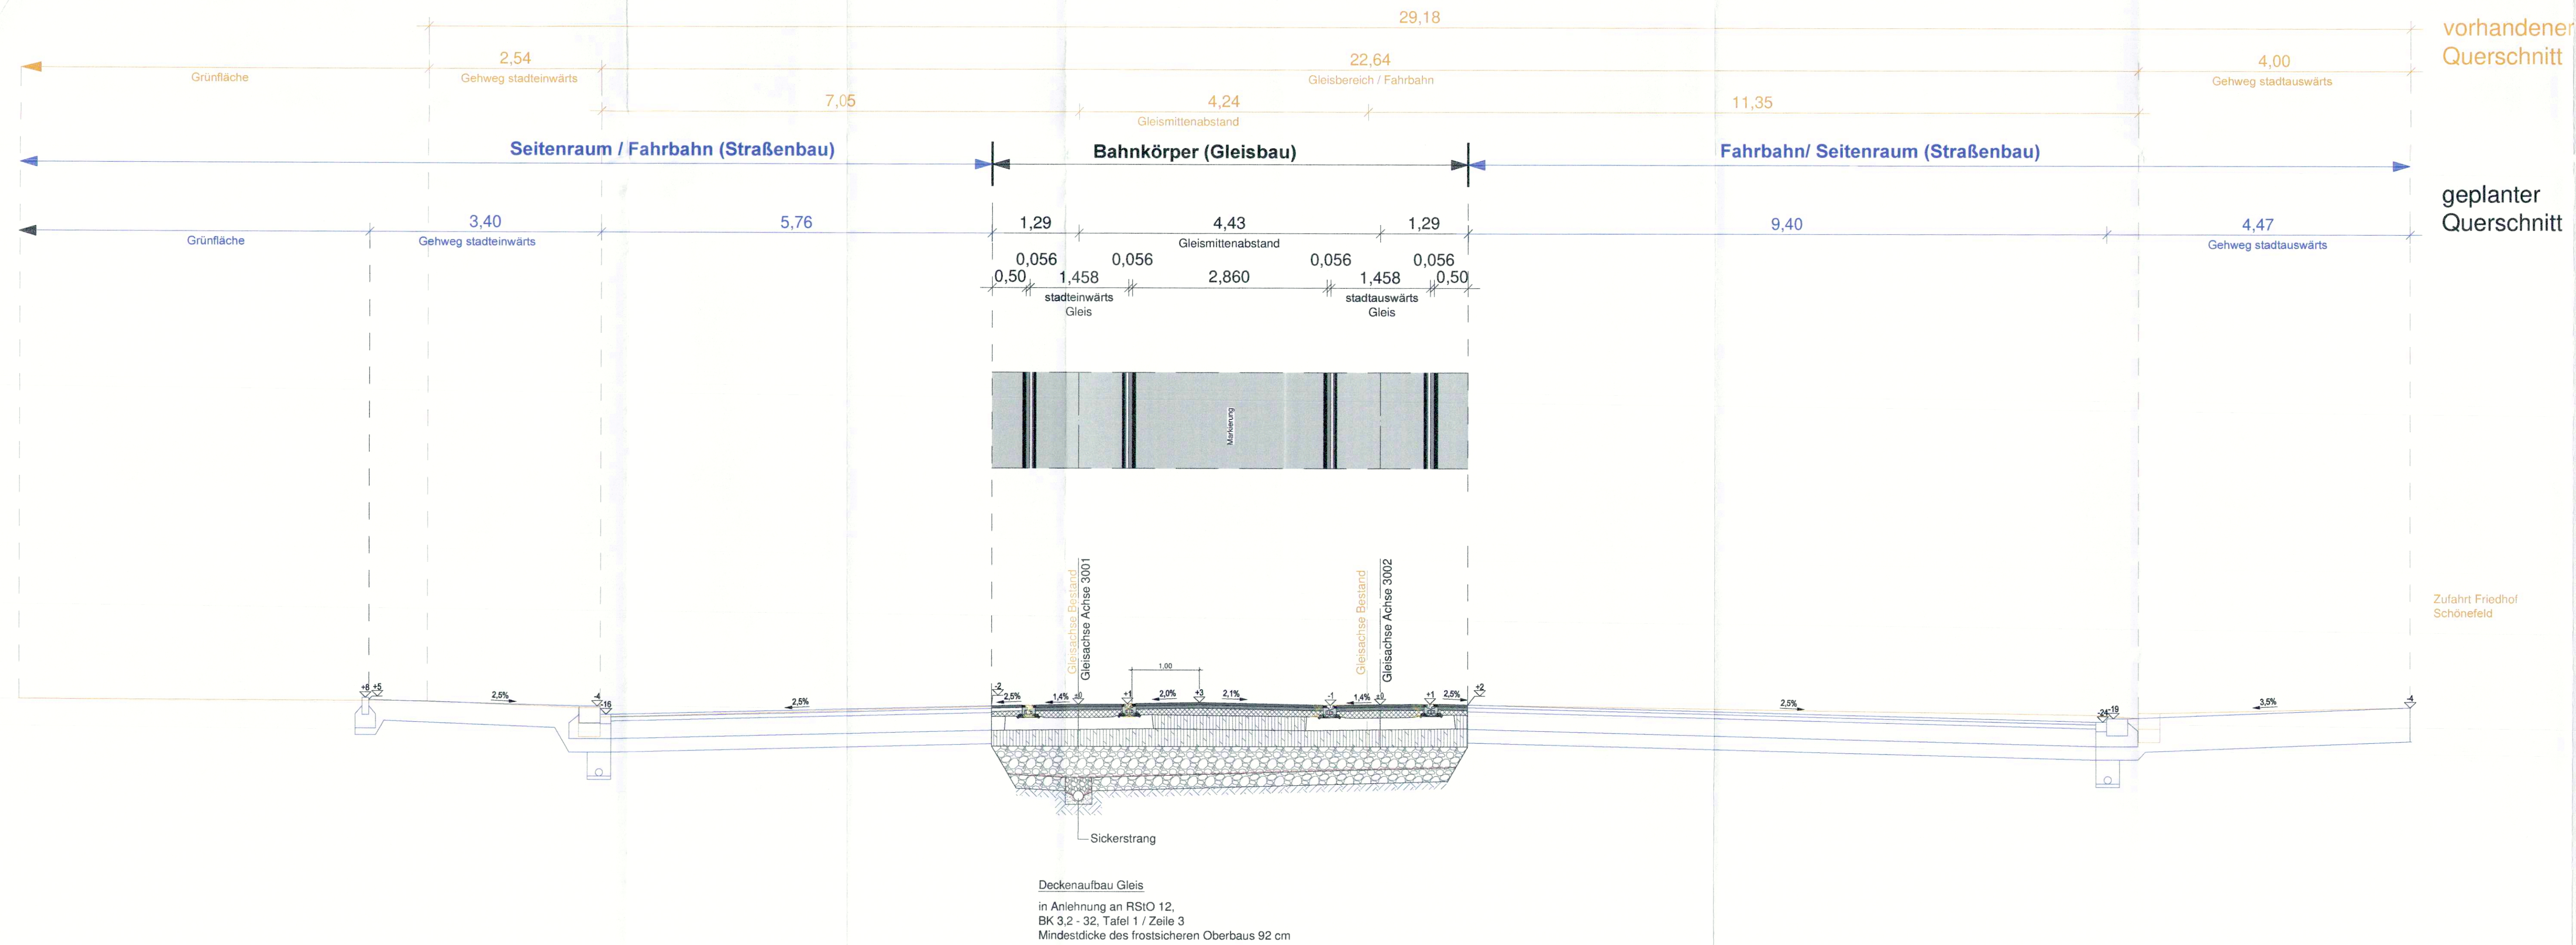

C\_14\_04\_0\_4\_1\_220214\_RQ4.pdf

Nr.	Art der Änderung	Datum	Name
-----	------------------	-------	------

Planungsgrundlage: Entwurfsvermessung von Topoplan Ingenieur- und Vermessungs GmbH von 03/2016, und 1. Nachtragsvermessung 10/2020  
Stadtgrundkarte und Liegenschaftskarte (Stadt Leipzig)  
Lagebezug: ETRS89\_UTM33 Höhenbezug: DHHN 92

EVTI INGENIEURBÜRO 2020	Ingenieurbüro EVTI GmbH ENTWURF FÜR VERKEHRS-, TIEF- UND INGENIEURBAU Ludwig-Erhard-Str. 55a, D-04103 Leipzig Tel +49 341 711 863 Fax +49 341 711 8650			
		Datum	Name	Zeichen
	bearbeitet	14.02.2022	Suchar	
	gezeichnet	14.02.2022	Pfeiffer	
	geprüft	14.02.2022	Uhlitzsch	
Auftragnehmer:		Blattgröße: 0,970x0,420(0,41m²)	Projekt-Nr.:	9/20

**Leipziger**  
Verkehrsbetriebe

Leipziger Verkehrsbetriebe (LVB) GmbH  
Georgiring 3  
04103 Leipzig

Bauherr:

Gleisbaumaßnahme Gorkistraße zwischen Kohlweg und Ossietzkystraße (P-Nr. 90104)		
Genehmigungsplanung	Regelquerschnitt 4 (Teilquerschnitt) Gleiskurve Gorkistraße / Ossietzkystraße Station 0+500,00 (A 3001)	Maßstab: 1 : 50
	Abschnitt:	Unterlage: 14.4

2022.05.10 13:47:00 +01'00' Stefanie Dorn  
Leipziger Verkehrsbetriebe (LVB) GmbH  
Leipzig, den 10.09.2022  
33:59 +01'00'

gesehen: Stefanie Dorn  
Leipzig, den 10.09.2022

Planfestgestellt:  
Landesdirektion Sachsen  
Leipzig, den 24. Aug. 2022  
Unterschrift: Landesdirektion Sachsen  
Leipzig, den 24. Aug. 2022

genehmigt: 32-0522/1390/16