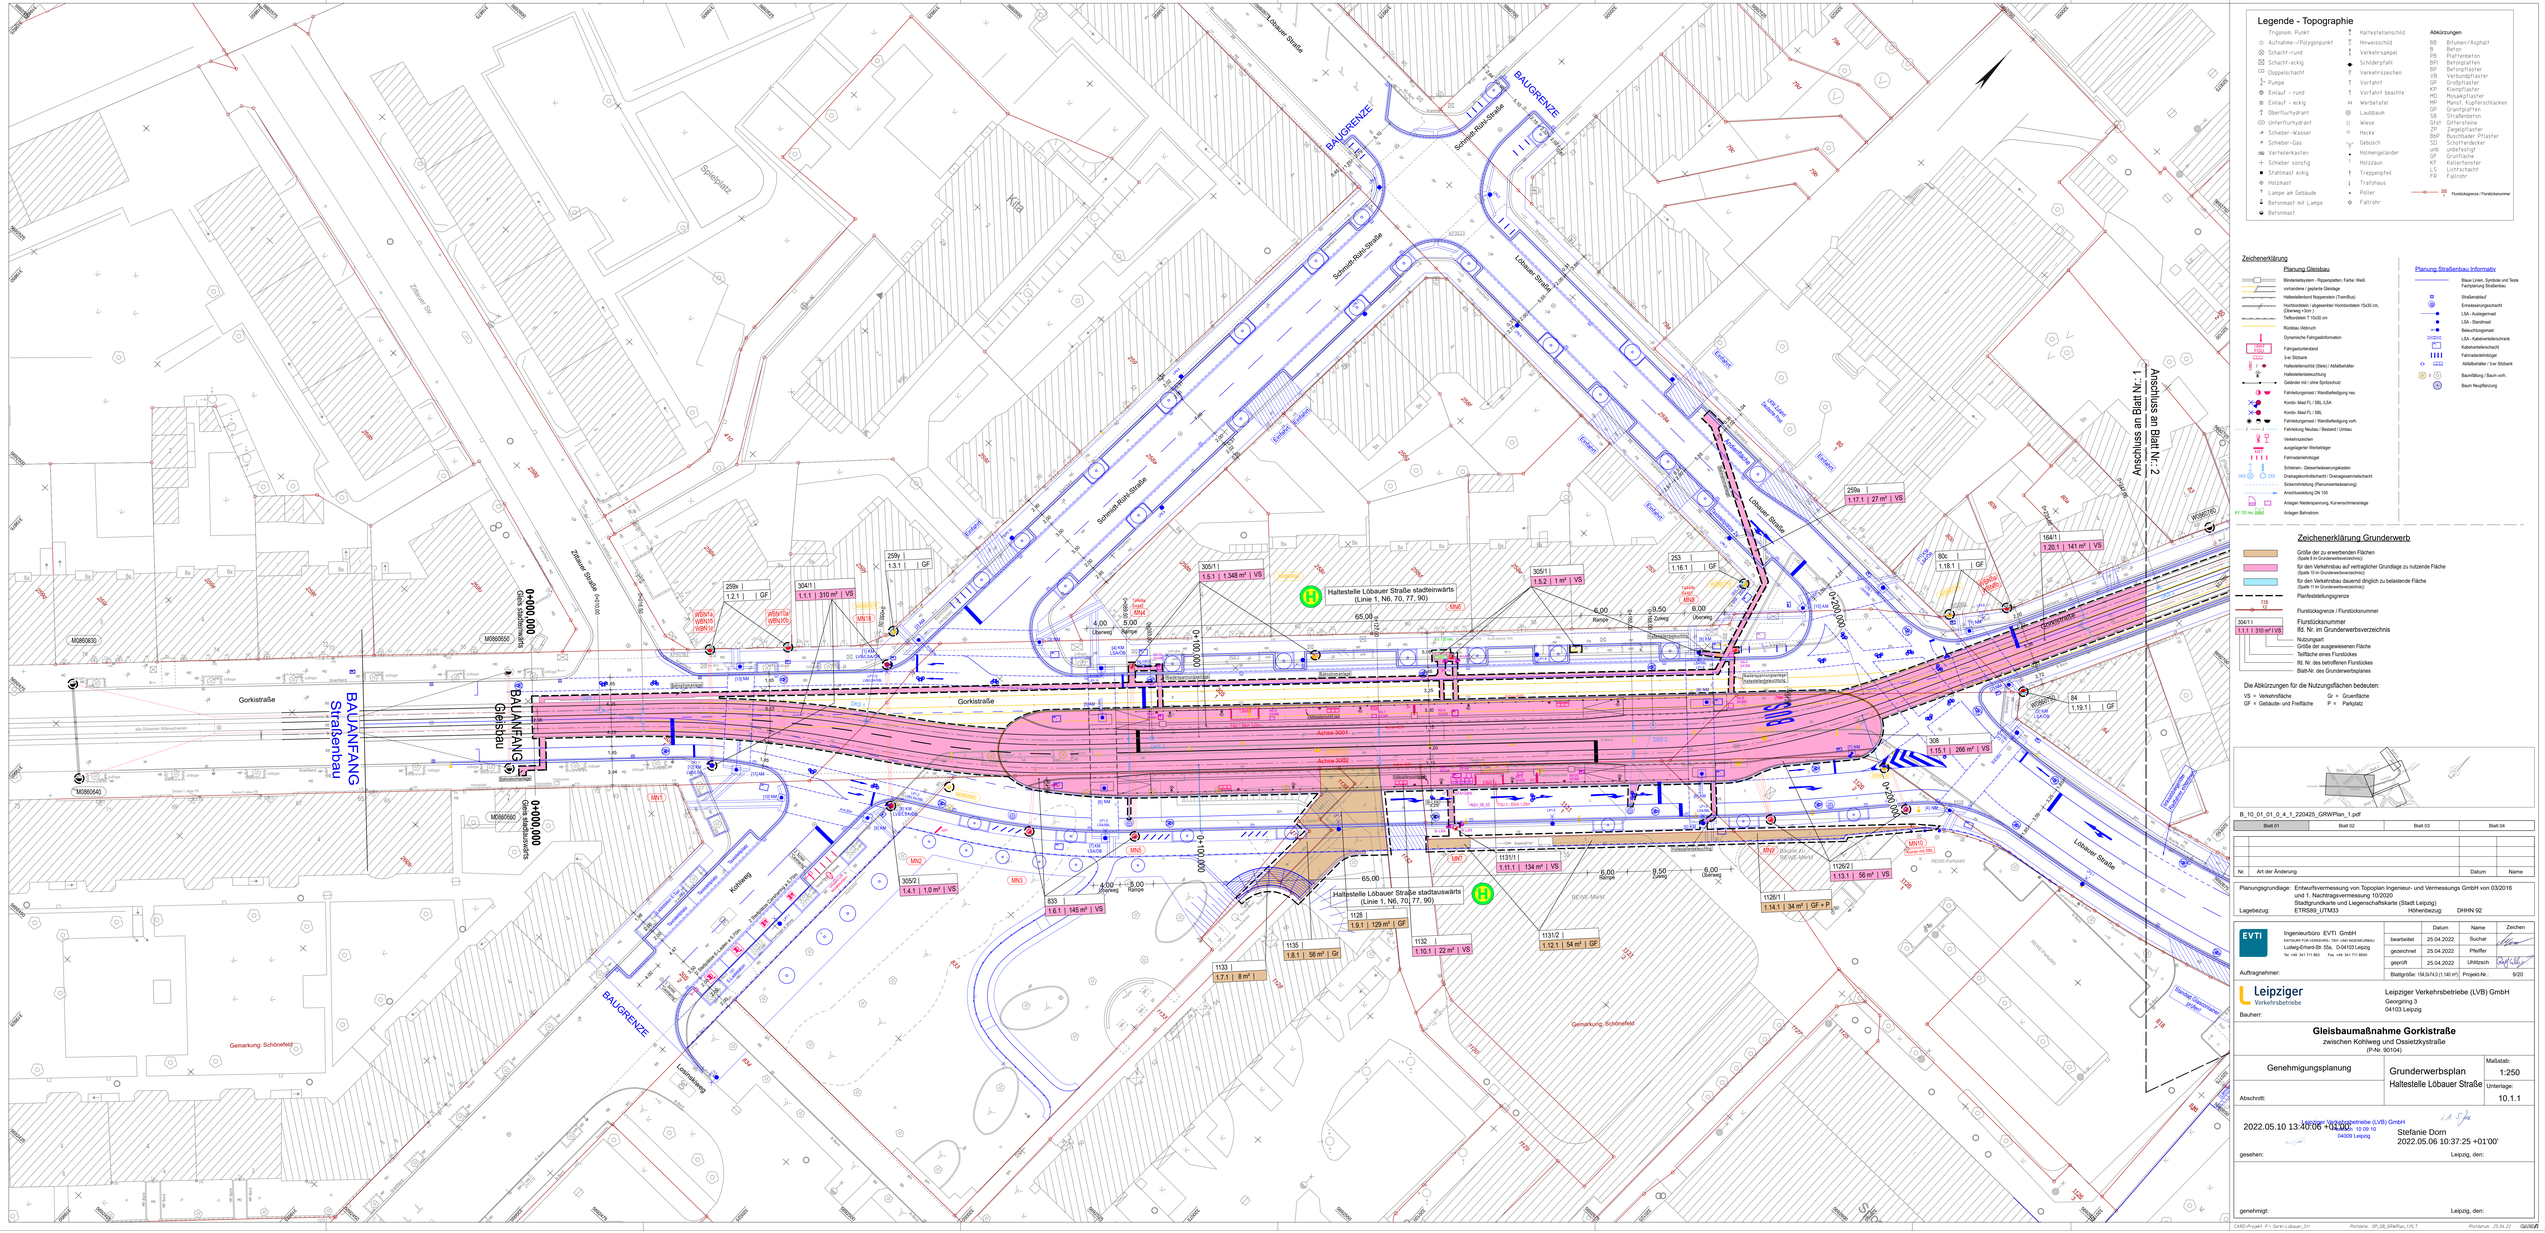
Gorkistraße
Schmidt-Rühl-Straße
Löbauer Straße
Zittauer Str.
Kohlweg
Lützschenaer Straße
Lützschenaer Straße
Spielplatz
Kita
BAUGRENZE
BAUGRENZE
BAUANFANG Straßenbau
BAUANFANG Gleisbau
Haltestelle Löbauer Straße stadteinwärts (Linie 1, N6, 70, 77, 90)
Haltestelle Löbauer Straße stadtauswärts (Linie 1, N6, 70, 77, 90)
Achse 3001
Achse 3002
0+000,000 Gorki straßenauswärts
0+000,000 Gorki straßenauswärts
0+100,000
0+200,000
Anschluss an Blatt Nr.: 1
Anschluss an Blatt Nr.: 2
Gemarkung: Schönefeld
Gemarkung: Schönefeld
M0860833
M0860540
M0860550
M0860560
259a 1.17.1 | 27 m² | VS
259b 1.3.1 | GF
259c 1.2.1 | GF
304/1 1.1.1 | 310 m² | VS
305/1 1.5.1 | 1.348 m² | VS
305/1 1.5.2 | 1 m² | VS
253 1.16.1 | GF
80c 1.18.1 | GF
164/1 1.20.1 | 141 m² | VS
84 1.19.1 | GF
308 1.15.1 | 266 m² | VS
1126/2 1.13.1 | 56 m² | VS
1126/1 1.14.1 | 34 m² | GF + P
1131/1 1.11.1 | 134 m² | VS
1131/2 1.12.1 | 54 m² | GF
1128 1.9.1 | 129 m² | GF
1135 1.8.1 | 56 m² | Gr
1132 1.10.1 | 22 m² | VS
1133 1.7.1 | 8 m²
833 1.6.1 | 145 m² | VS
305/2 1.4.1 | 1.0 m² | VS
MN1
MN2
MN3
MN4
MN5
MN6
MN7
MN8
MN9
MN10
Neuer Gleisanschluss
Neuer Gleisanschluss
Neuer Gleisanschluss