

Zeichenerklärung

zu erwerbende Fläche für Radweg
 vorübergehend in Anspruch zu nehmende Fläche
 zu erwerbende Fläche für LBP


Gemarkungsgrenze
 Flurstücksgrenze
 außerhalb / innerhalb des Baufeldes
 Flurstücksnummer

345/7	m ²
1.15.1	114 m ²

Flur / Flurstück / Größe des Flurstückes
 Nr. des Grunderwerbsverzeichnisses
 1. Nr. des Grunderwerbsplanes
 15. Nr. des betroffenen Flurstückes
 1. Teilfläche eines Flurstückes

345/9

FREISTAAT SACHSEN
 LANDKREIS BAUTZEN
 GEMEINDE MALSCHWITZ
 Gemarkung Niedergurig/Burk

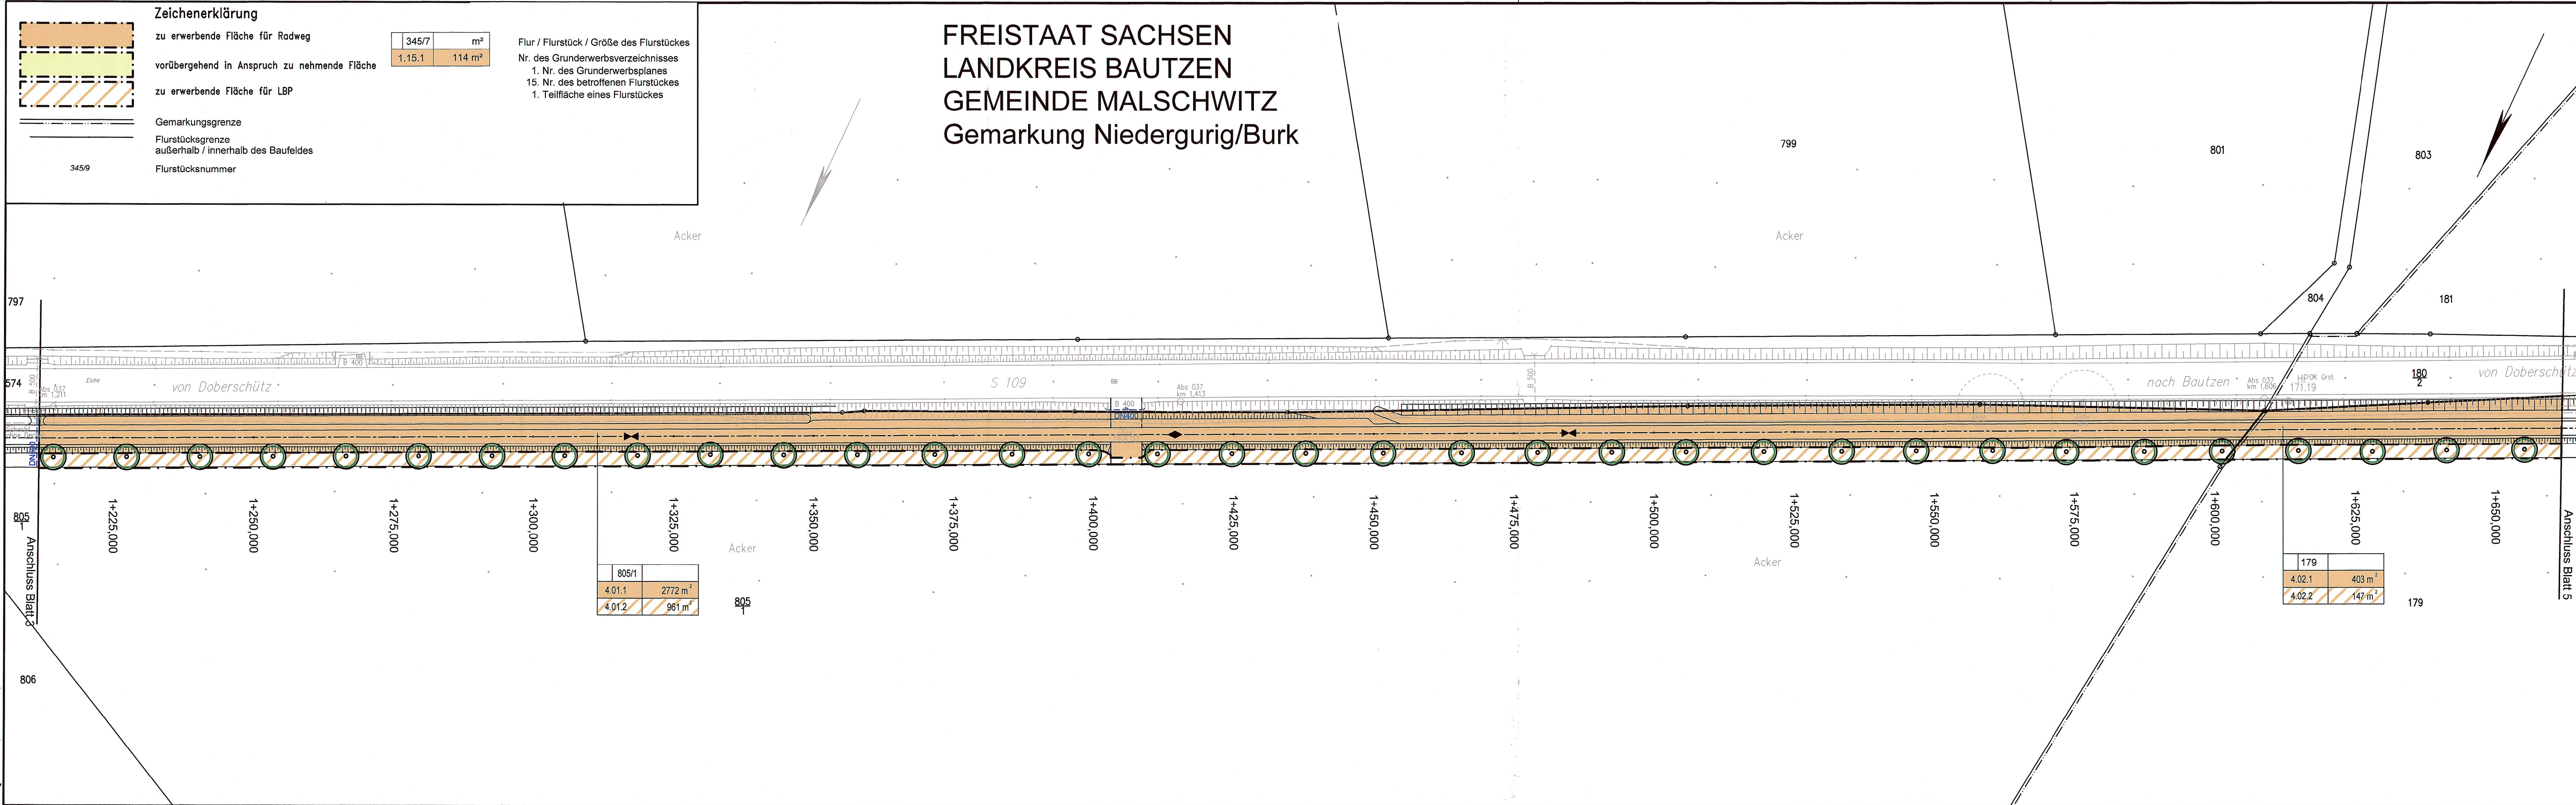

805/1	
4.01.1	2772 m ²
4.01.2	961 m ²

179	
4.02.1	403 m ²
4.02.2	147 m ²

1	2	3	4	5
Grundplan hergestellt: von GEO-METRIK-Ing. Gesellschaft mbH Dresden Bearbeiter: Opitz Datum: 07/07, Nachverm. 08/18 mit Ergänzung 03/19		Höhenbezug: HN/76 Lagebezug: RD/83 (Bessel)		
Entwurfsbearbeitung: TÜVRheinland® Genau. Richtig. TÜV Rheinland Verkehrsinfrastruktur GmbH Am Grauen Stein 51105 Köln Tel. 0221 / 806 - 4929		Bearbeitet: Eberwein 30.06.2021 Gezeichnet: Händel 30.06.2021 Geprüft: Eberwein 30.06.2021 Projekt-Nr.: 119010181		
Landesamt für Straßenbau und Verkehr NL Bautzen Käthe-Kollwitz-Str. 19, 02625 Bautzen		Bearbeitet: Geprüft: Olaf Georgie Referatsleiter Planung Straßenbau Projekt-Nr.:		

Nr.	Art der Änderung	Datum	Zeichen

FESTSTELLUNGSENTWURF

LANDESAMT FÜR STRASSENBAU UND VERKEHR | Freistaat SACHSEN

Unterlage / Blatt-Nr.: 10.1/4
Grunderwerbsplan

S109 / von NK 4752037 Stat. 0+009 bis NK 4752037 Stat. 1+876
 PROJIS-Nr.: 000658 | Maßstab: 1 : 500

**S 109 - Ausbau Radweg
 in und südlich Malschwitz, 1. BA**
 Bau-km 1+200 - 0+650

Aufgestellt:

 Sebastian Thiem
 Abteilungsleiter
 Planung und Straßenbau
 Landesamt für Straßenbau und Verkehr NL Bautzen
 Bautzen, den 07.12.2021

Blattgröße: 113,5 cm x 29,7 cm