

Zeichenerklärung


zu erwerbende Fläche für Radweg
 vorübergehend in Anspruch zu nehmende Fläche
 zu erwerbende Fläche für LBP
 Gemarkungsgrenze
 Flurstücksgrenze
 außerhalb / innerhalb des Baufeldes
 Flurstücksnummer

345/7	m ²
1.15.1	114 m ²

Flur / Flurstück / Größe des Flurstückes
 Nr. des Grunderwerbsverzeichnisses
 1. Nr. des Grunderwerbsplanes
 15. Nr. des betroffenen Flurstückes
 1. Teilfläche eines Flurstückes

345/9

**FREISTAAT SACHSEN
 LANDKREIS BAUTZEN
 STADT BAUTZEN
 Gemarkung Burk**

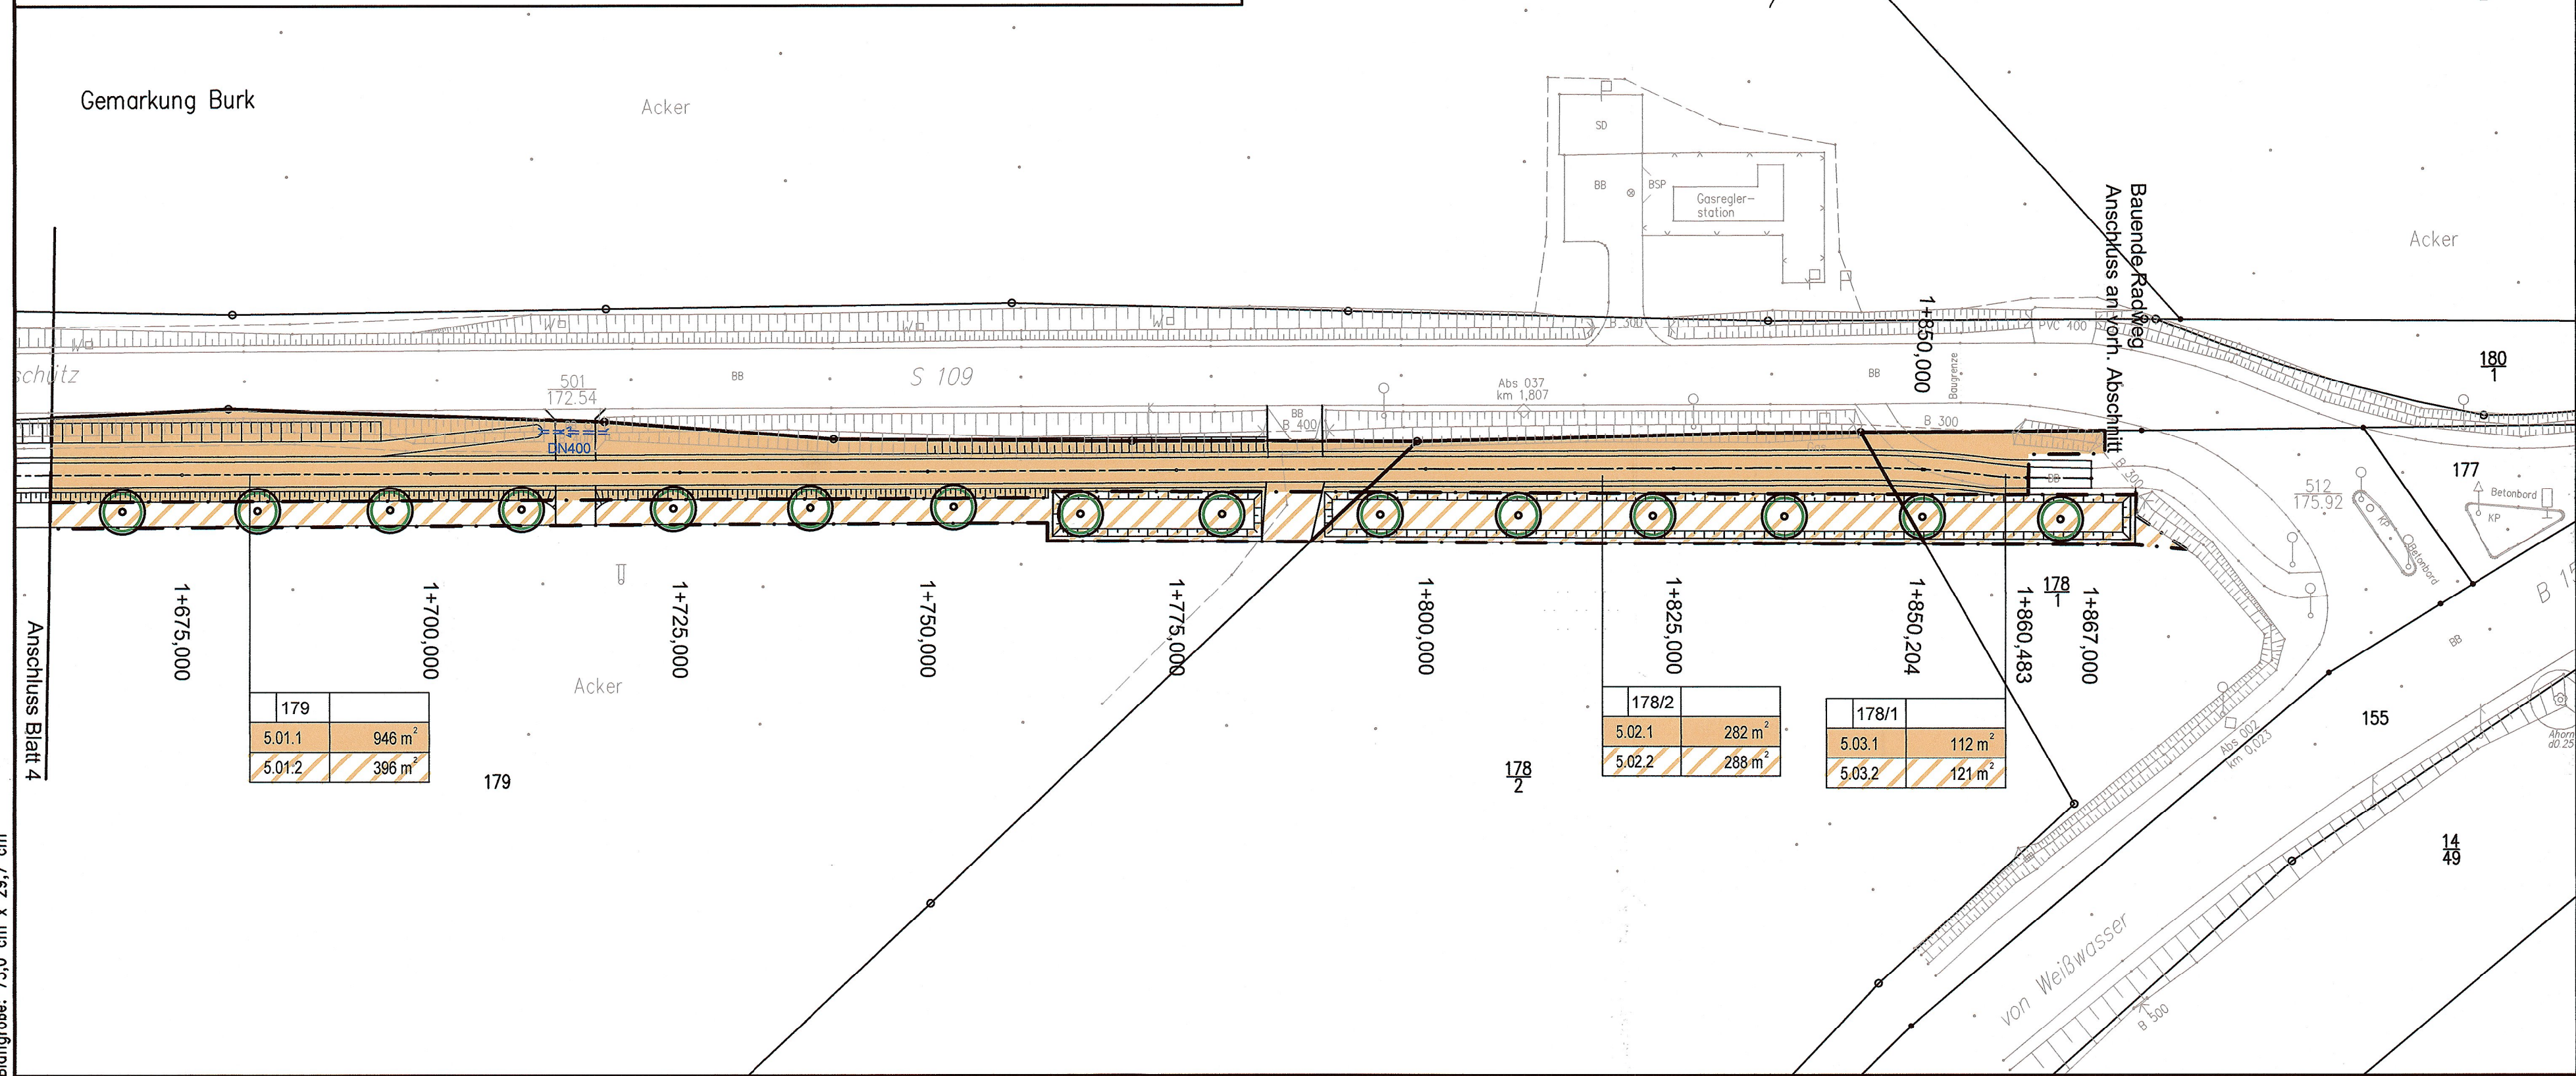

1	2	3	4	5
Grundplan hergestellt: von GEO-METRIK-Ing.Gesellschaft mbH Dresden Bearbeiter: Opitz Datum: 07/07, Nachverm. 08/18 mit Ergänzg. 03/19		Höhenbezug: HN/76 Lagebezug: RD/83 (Bessel)		

Entwurfsbearbeitung: **TÜVRheinland®**
 Genau. Richtig.
 TÜV Rheinland Verkehrsinfrastruktur GmbH
 Am Grauen Stein 51105 Köln
 Tel. 0221 / 806 - 4929

Bearbeitet: Eberwein 30.06.2021
 Gezeichnet: Händel 30.06.2021
 Geprüft: Eberwein 30.06.2021
 Projekt-Nr.: 119010181

Landesamt für Straßenbau und Verkehr

NL Bautzen
 Käthe-Kollwitz-Str. 19, 02625 Bautzen

Bearbeitet:
 Geprüft:
 Projekt-Nr.: **Olaf Georgie**
 Referatsleiter
 Planung Straßenbau

Nr.	Art der Änderung	Datum	Zeichen

FESTSTELLUNGSENTWURF

LANDESAMT FÜR STRASSENBAU UND VERKEHR | Freistaat SACHSEN

S109 / von NK 4752037 Stat. 0+009 bis NK 4752037 Stat. 1+876
 PROJIS-Nr.: 000658

Unterlage / Blatt-Nr.: 10.1 / 5
 Grunderwerbsplan
 Maßstab: 1:500

**S 109 - Ausbau Radweg
 in und südlich Malschwitz, 1. BA**

Bau-km 1+650 - 1+867

Aufgestellt:
 Sebastian Thiem
 Abteilungsleiter
 Bautzen, den 07.12.2021
 Landesamt für Straßenbau und Verkehr NLBautzen

Blattgröße: 73,0 cm x 29,7 cm