


Zeichenerklärung

	zu erwerbende Fläche für Radweg	345/7	m ²	Flur / Flurstück / Größe des Flurstückes
	zu erwerbende Fläche für LBP	1.15.1	114 m ²	Nr. des Grunderwerbsverzeichnisses 1. Nr. des Grunderwerbsplanes 15. Nr. des betroffenen Flurstückes 1. Teilfläche eines Flurstückes
	vorübergehend in Anspruch zu nehmende Fläche			
	dauernd zu belastende Fläche für LBP			
	Gemarkungsgrenze			
	Flurstücksgrenze außerhalb / innerhalb des Baufeldes			
	Flurstücksnummer			

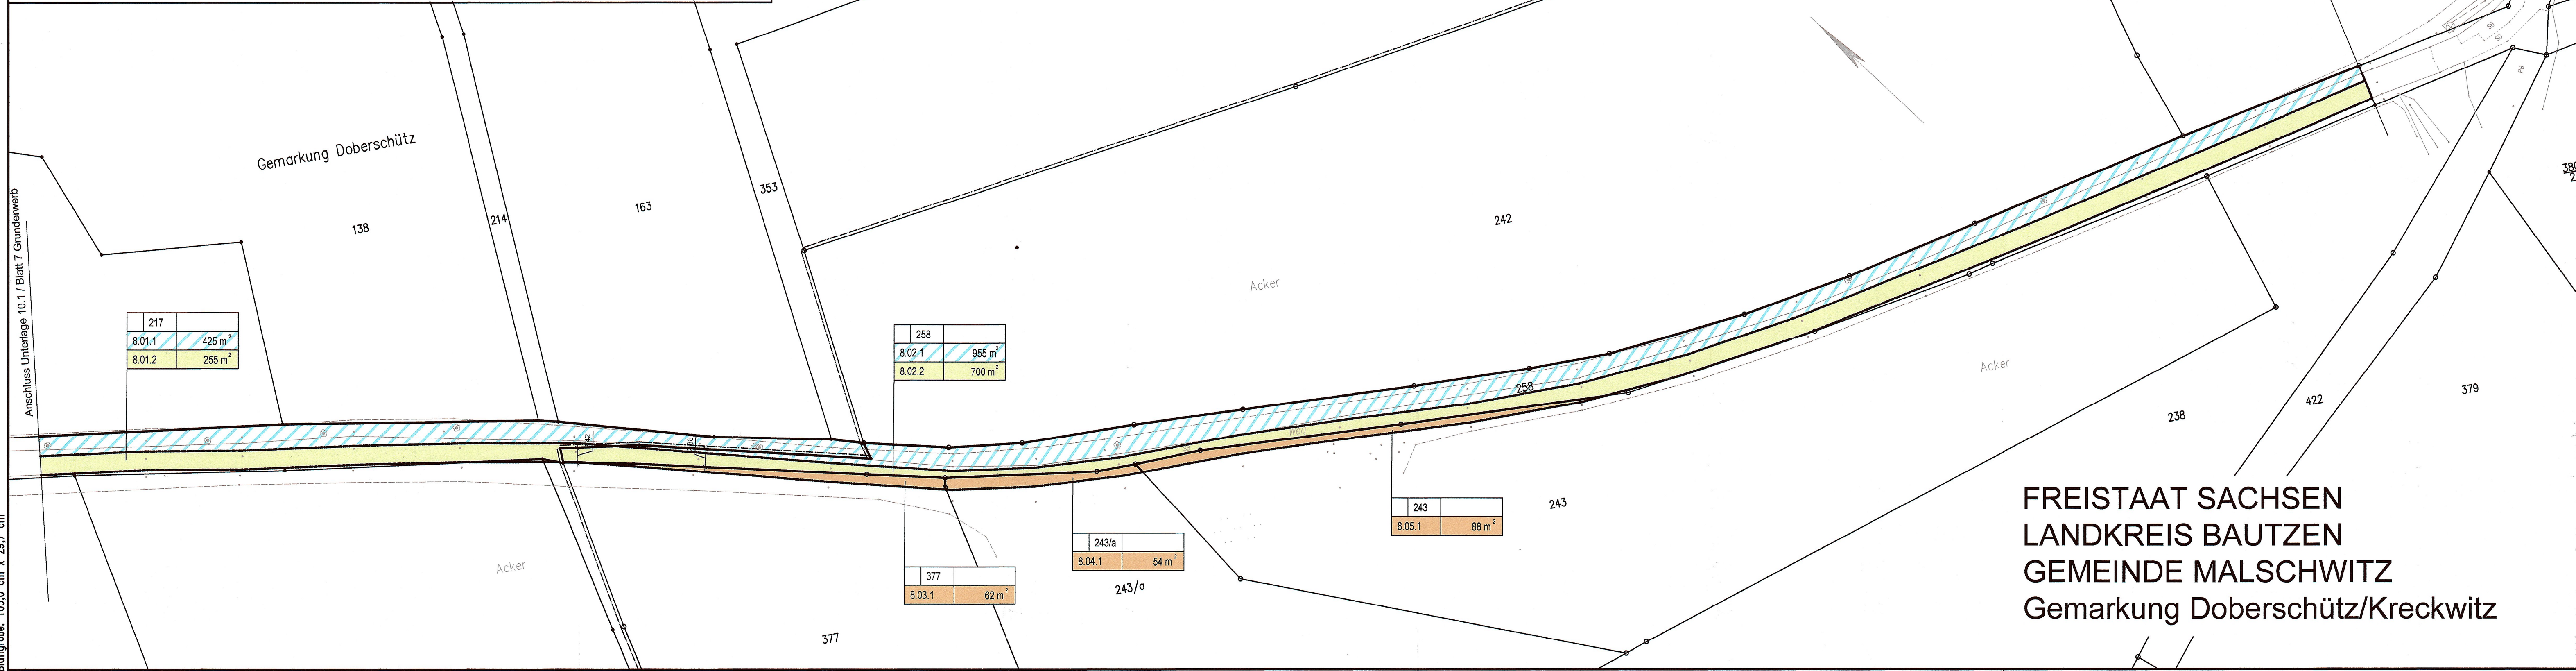

**FREISTAAT SACHSEN
LANDKREIS BAUTZEN
GEMEINDE MALSCHWITZ
Gemarkung Doberschütz/Kreckwitz**

Grundplan hergestellt:
von GEO-METRIK-Ing.Gesellschaft mbH Dresden
Bearbeiter: Opitz
Datum: 07/07, Nachverm. 08/18 mit Ergänzg. 03/19

Höhenbezug: HN/76
Lagebezug: RD/83 (Bessel)

Entwurfsbearbeitung: **TÜVRheinland®**
Genau. Richtig.
TÜV Rheinland Verkehrsinfrastruktur GmbH
Am Grauen Stein 51105 Köln
Tel. 0221 / 806 - 4929

Bearbeitet: Zanker 30.06.2021
Gezeichnet: Händel 30.06.2021
Geprüft: Eberwein 30.06.2021
Projekt-Nr.: 119010181

Landesamt für Straßenbau und Verkehr

NL Bautzen
Käthe-Kollwitz-Str. 19, 02625 Bautzen

Bearbeitet:
Geprüft:

Projekt-Nr.: Referatsleiter
Planung Straßenbau

Nr.	Art der Änderung	Datum	Zeichen

FESTSTELLUNGSENTWURF

LANDESAMT FÜR STRASSENBAU UND VERKEHR Freistaat SACHSEN

Unterlage / Blatt-Nr.: 10.1 / 8
Grunderwerbsplan - externe Maßnahme

S 109 / von NK 4752037 Stat. 0+009 bis NK 4752037 Stat. 1+876
PROJIS-Nr.: 000658

Maßstab: 1 : 500

**S 109 - Ausbau Radweg
in und südlich Malschwitz, 1. BA**

Entsiegelung alte K-Straße bei Bau-km 1+135 - Bereich südlich S 109 - TEIL 2

Aufgestellt:

Sebastian Thiem
Abteilungsleiter

Bautzen, den **07.12.2021** Planung und Straßenbau
Landesamt für Straßenbau und Verkehr NLBautzen